


VANILLA SKY

WHG B.21.100


Objekt-Nr. 08537.22.2110

| | |
|-------------|----------------------|
| Gebäude | Turm B |
| Grösse | 4.5 Zimmer |
| Etage | 21. Obergeschoss |
| Ausrichtung | Nord & West |
| Mietfläche | 108.0 m ² |
| Loggia | 6.0 m ² |
| Keller | 7.9 m ² |

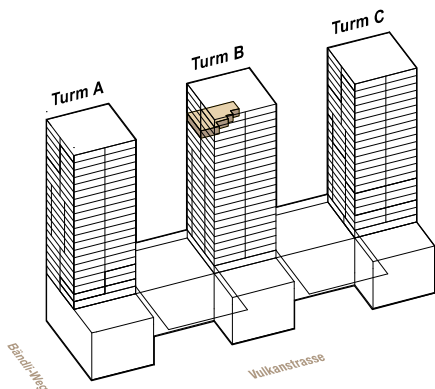

Sämtliche Angaben, Visualisierungen und Grundrisse dienen der allgemeinen Information und erfolgen ohne Gewähr. Sie bilden keinen Bestandteil einer vertraglichen Vereinbarung. Ausführungsbedingte Änderungen und Anpassungen bleiben vorbehalten.

VULCANO
VERTICAL LIVING

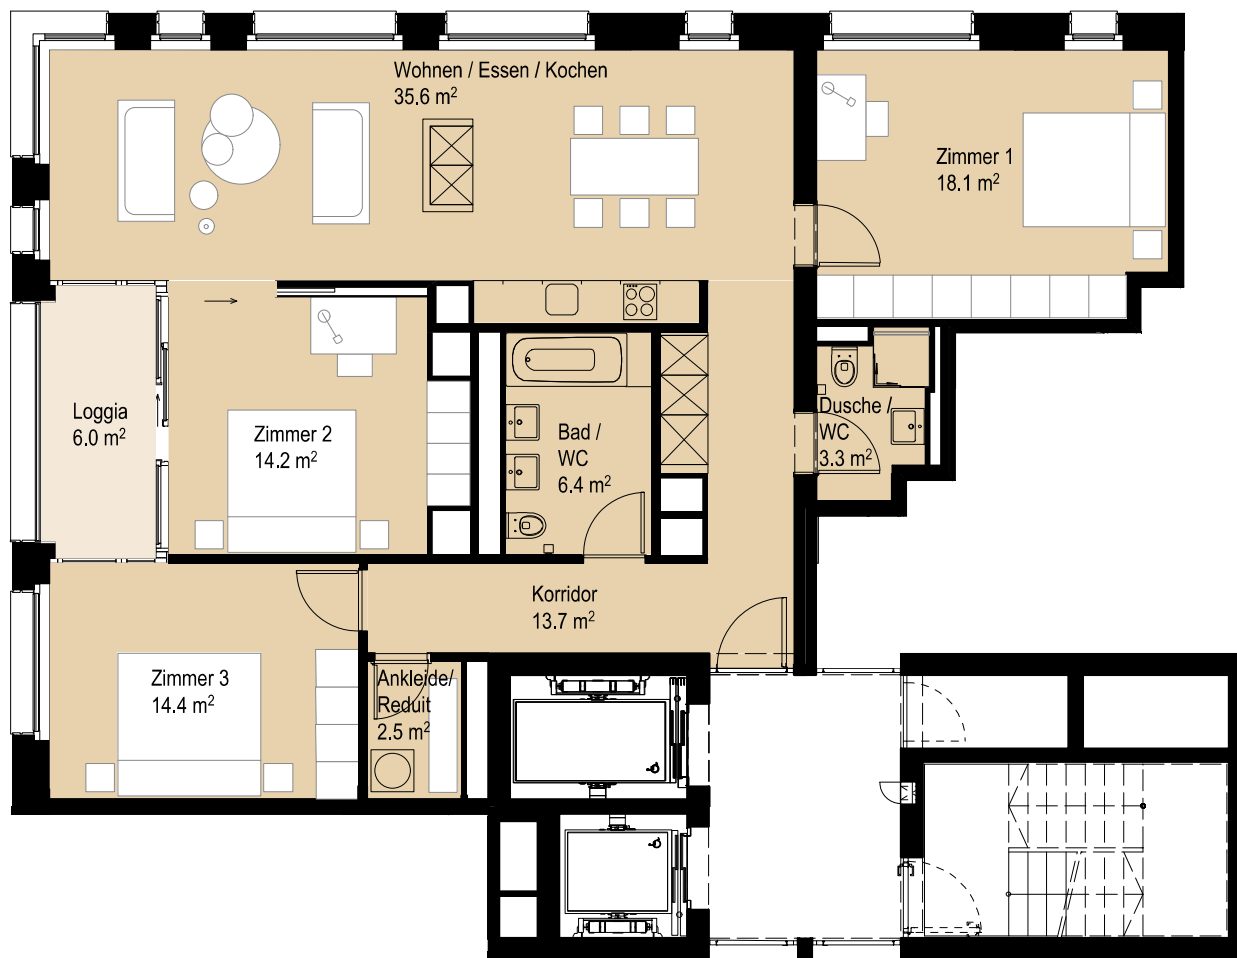

Massstab 1:100

1 m 2 m 3 m 4 m 5 m

vulcano-zurich.ch