


# WOHNUNG 3.3

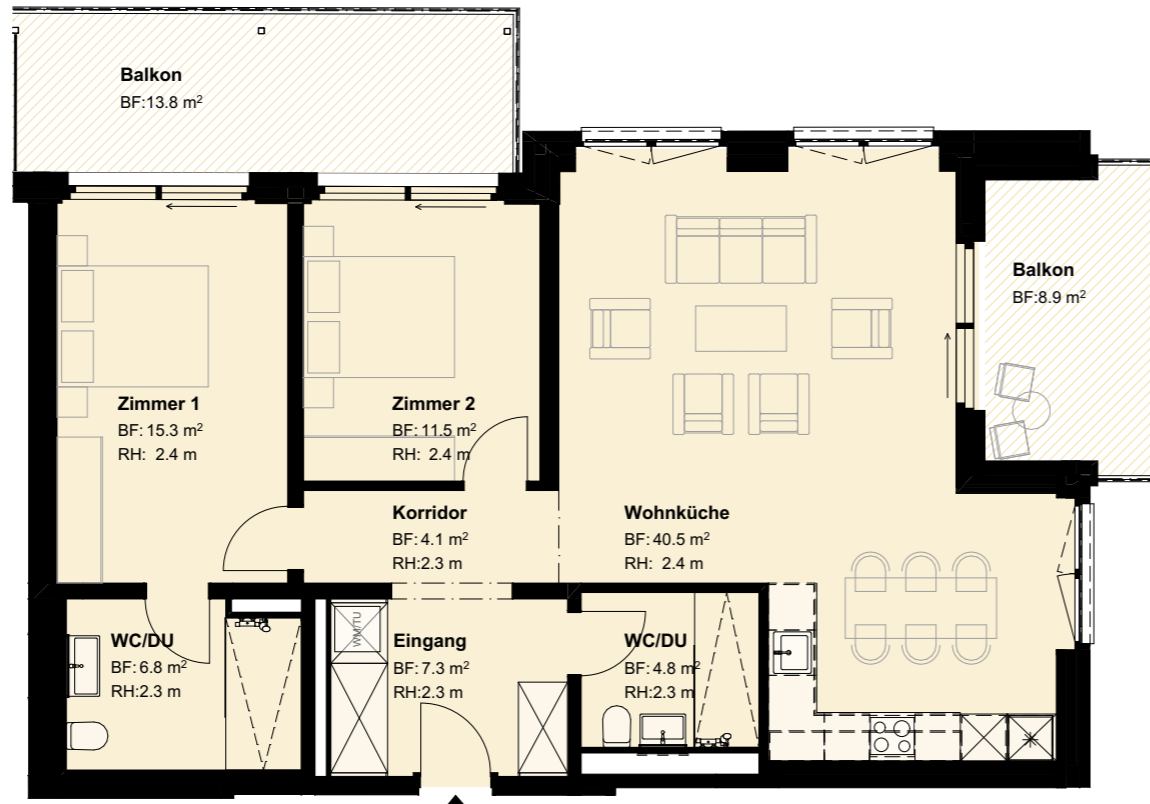

## 3½ Zimmer-Wohnung

Geschoss 3.Obergeschoss


Wohnfläche (BGF)	104.3 m <sup>2</sup>
Sitzplatz / Balkon (ANF)	22.7 m <sup>2</sup>

Die Wohnflächen (BGF) definieren sich mit 30 cm der Aussenwände, inklusiv Innenwände, Stützen und halber Wohnungstrennwände, exklusiv Schächte (Steigzonen) und inklusiv der Reduit innerhalb der Wohnung. Änderungen, Anpassungen und/oder Massabweichungen können vorkommen und bleiben jederzeit vorbehalten.

## Lage der Wohnung



## Grundriss 3.Obergeschoss

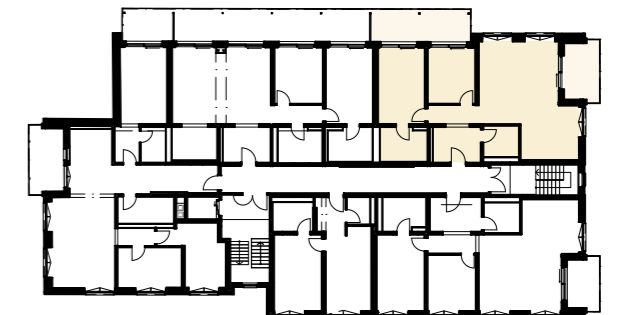

Massstab 1 : 100

