




0 m 5 10 15 20

Massstab 1:500

SITUATION

Benkenstrasse 73B, 4102 Binningen | Parzelle 9908

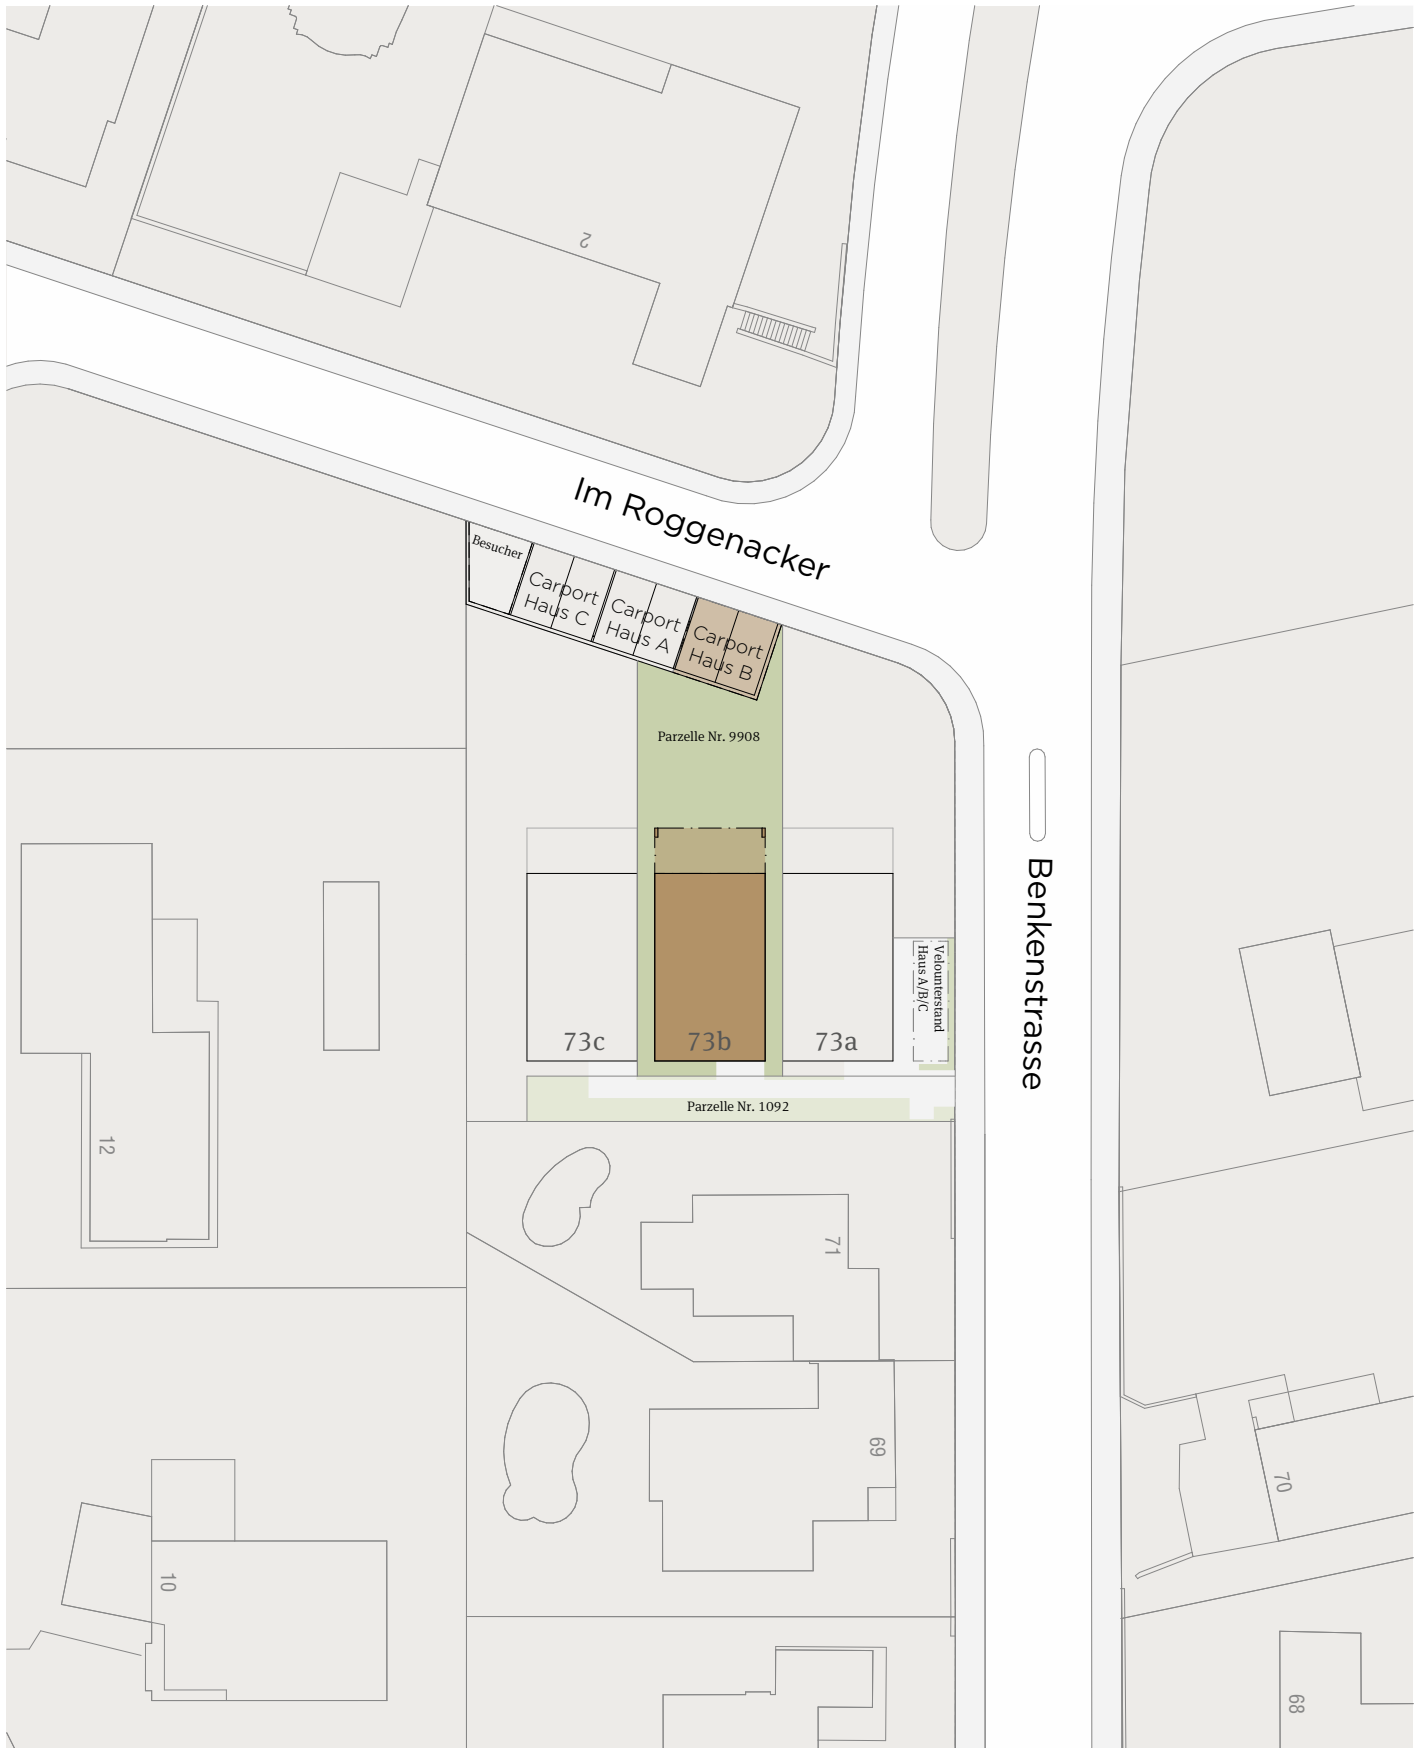

GRUNDRISS

Erdgeschoss



0 m 1 2 3 4

Massstab 1:100




GRUNDRISS

Obergeschoss



0 m 1 2 3 4

Massstab 1:100

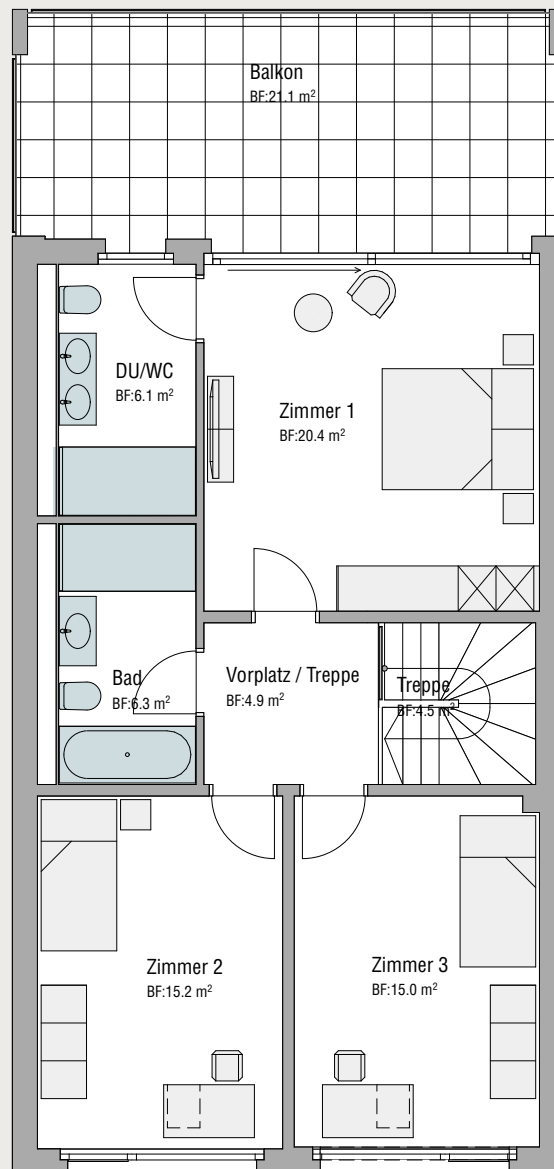

GRUNDRISS

Untergeschoss



0 m 1 2 3 4

Masstab 1:100

