


Gartenstrasse 2a - 3063 Ittigen

# 1 ½-ZIMMER-WOHNUNG

WOHNFLÄCHE 44.2 m<sup>2</sup>  
BALKON 8.0 m<sup>2</sup>

WHG-NR. 3. OG 2133  
2. OG 2123  
1. OG 2113

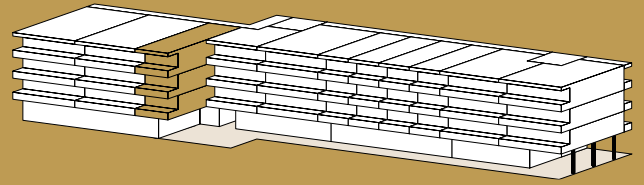

Fenstergrößen und Einteilungen können von diesem Grundriss abweichen.  
Die Angaben sind ohne Gewähr. Änderungen bleiben vorbehalten.



0 1m 5m  
Massstab 1:100