

±0.00 = 247.85 msm



DOMANDA DI COSTRUZIONE
MAPP. 1078 RFD BELLINZONA, SEZ. MONTE CARASSO
DEMOLIZIONE EDIFICIO E NUOVA EDIFICAZIONE DI 1 STABILE CON 4 APPARTAMENTI

PROPRIETARIO
ISTANTE SIG.RA MONICA RINA DOZIO - BELLINZONA
SIG. CRISTIANO NEMBRINI - ARBEDO

SCALA 1:100

DATA SETTEMBRE 2025

PIANO PIANTE

PROGETTISTA DEMA ARCHITETTURA SA
CP 813, 6902 PARADISO


PROPRIETARIO:

ISTANTE:

PROGETTISTA:



PIANTA PIANO TETTO

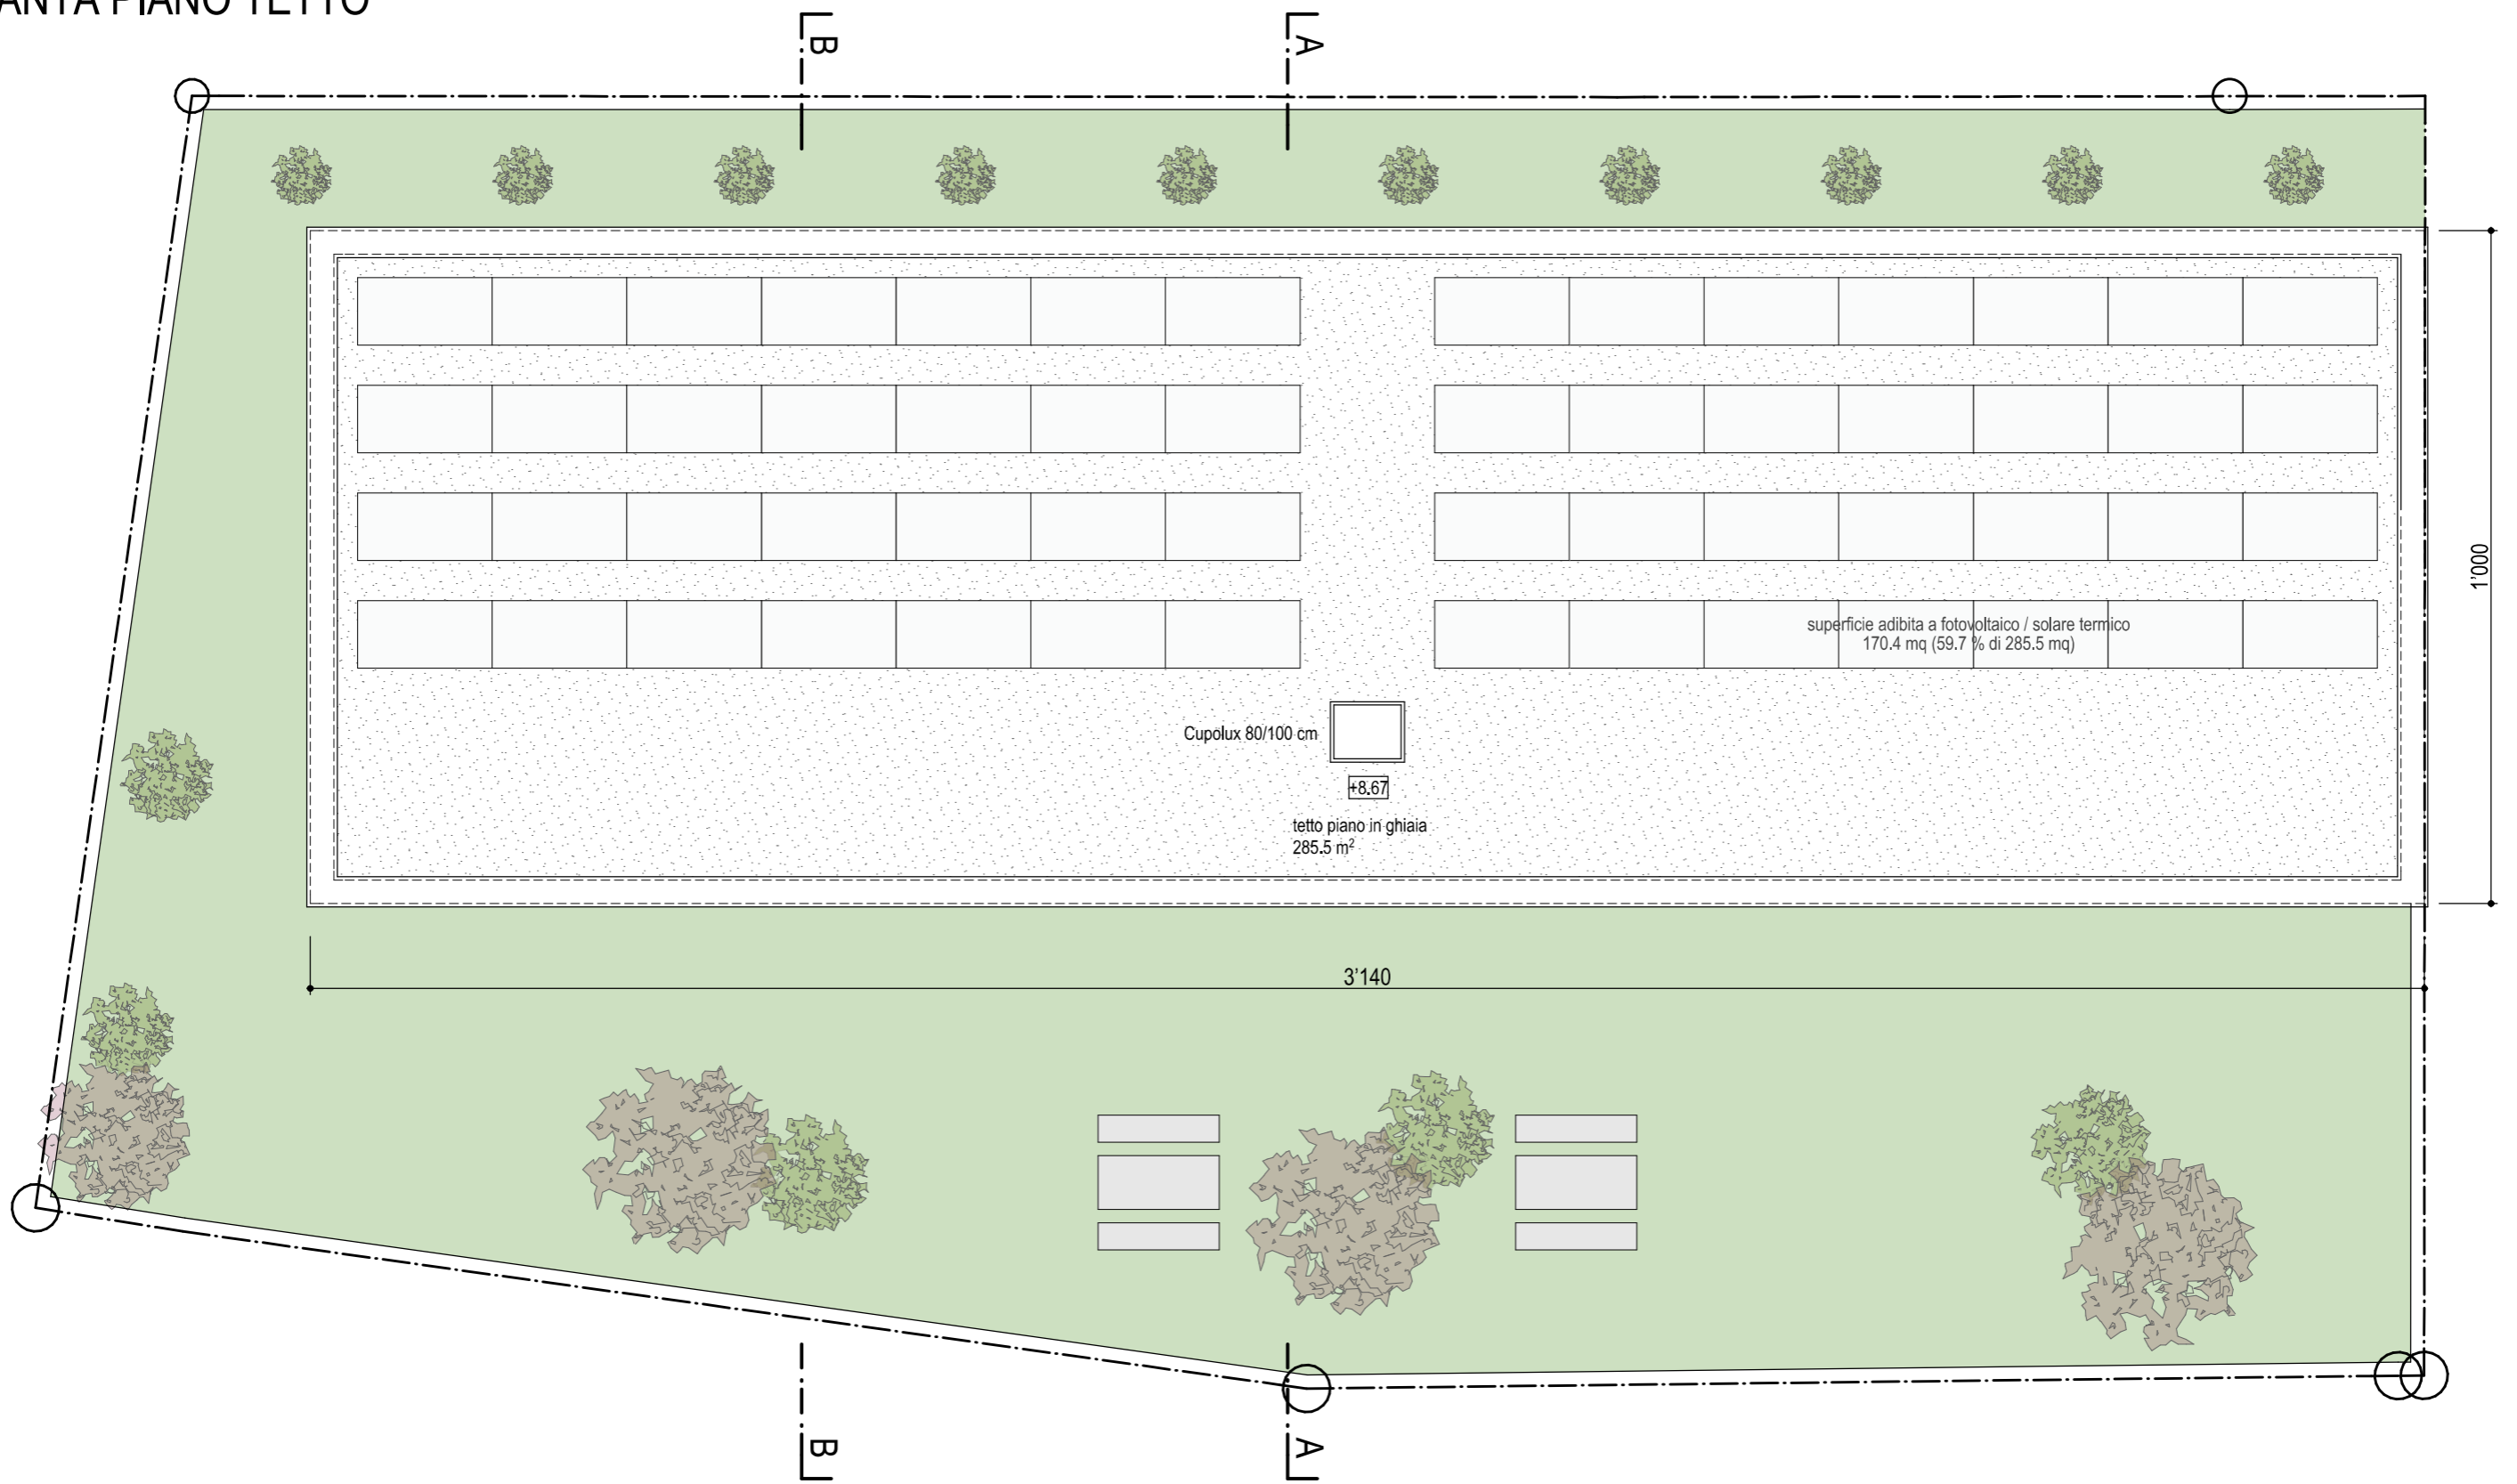

PIANTA PIANO TIPO 1°P - 2°P

