

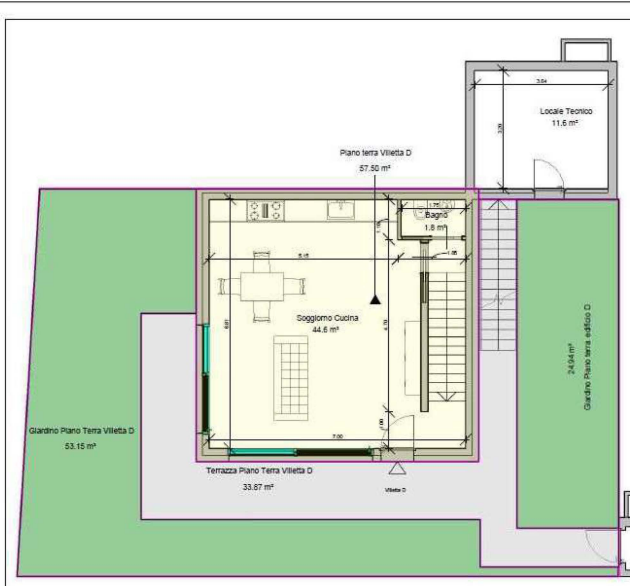


**BLOCCO D  
CASA SINGOLA**

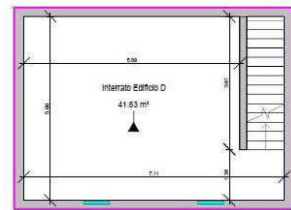

Pianta Piano terra edificio D


Inquadramento Generale scala 1:500

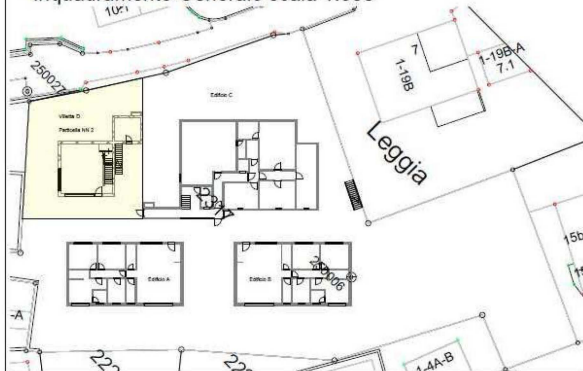

Pianta interrato edificio D

Nuova Edificazione Mappale 2317 Leggia	Grono (GR)
Piano interrato edificio D	
Piano terra edificio D	Tav 7
Piano Primo edificio D	
<b>Arch Pace Samanda</b>	

Edificio D 4.5 Locali :	
Superficie lorda appartamento	mq 130.15
Interrato e locali tecnici	mq 53.43
Terrazzo	mq 49.53
Giardino	mq 154.71
Camminamento	mq 7.28
Superficie netta interna	mq 103.50

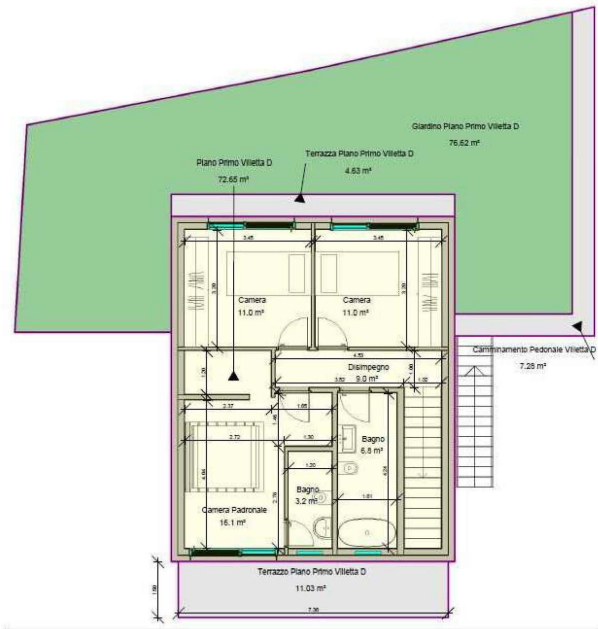

Pianta Piano Primo edificio D