


Tiefgarage 2

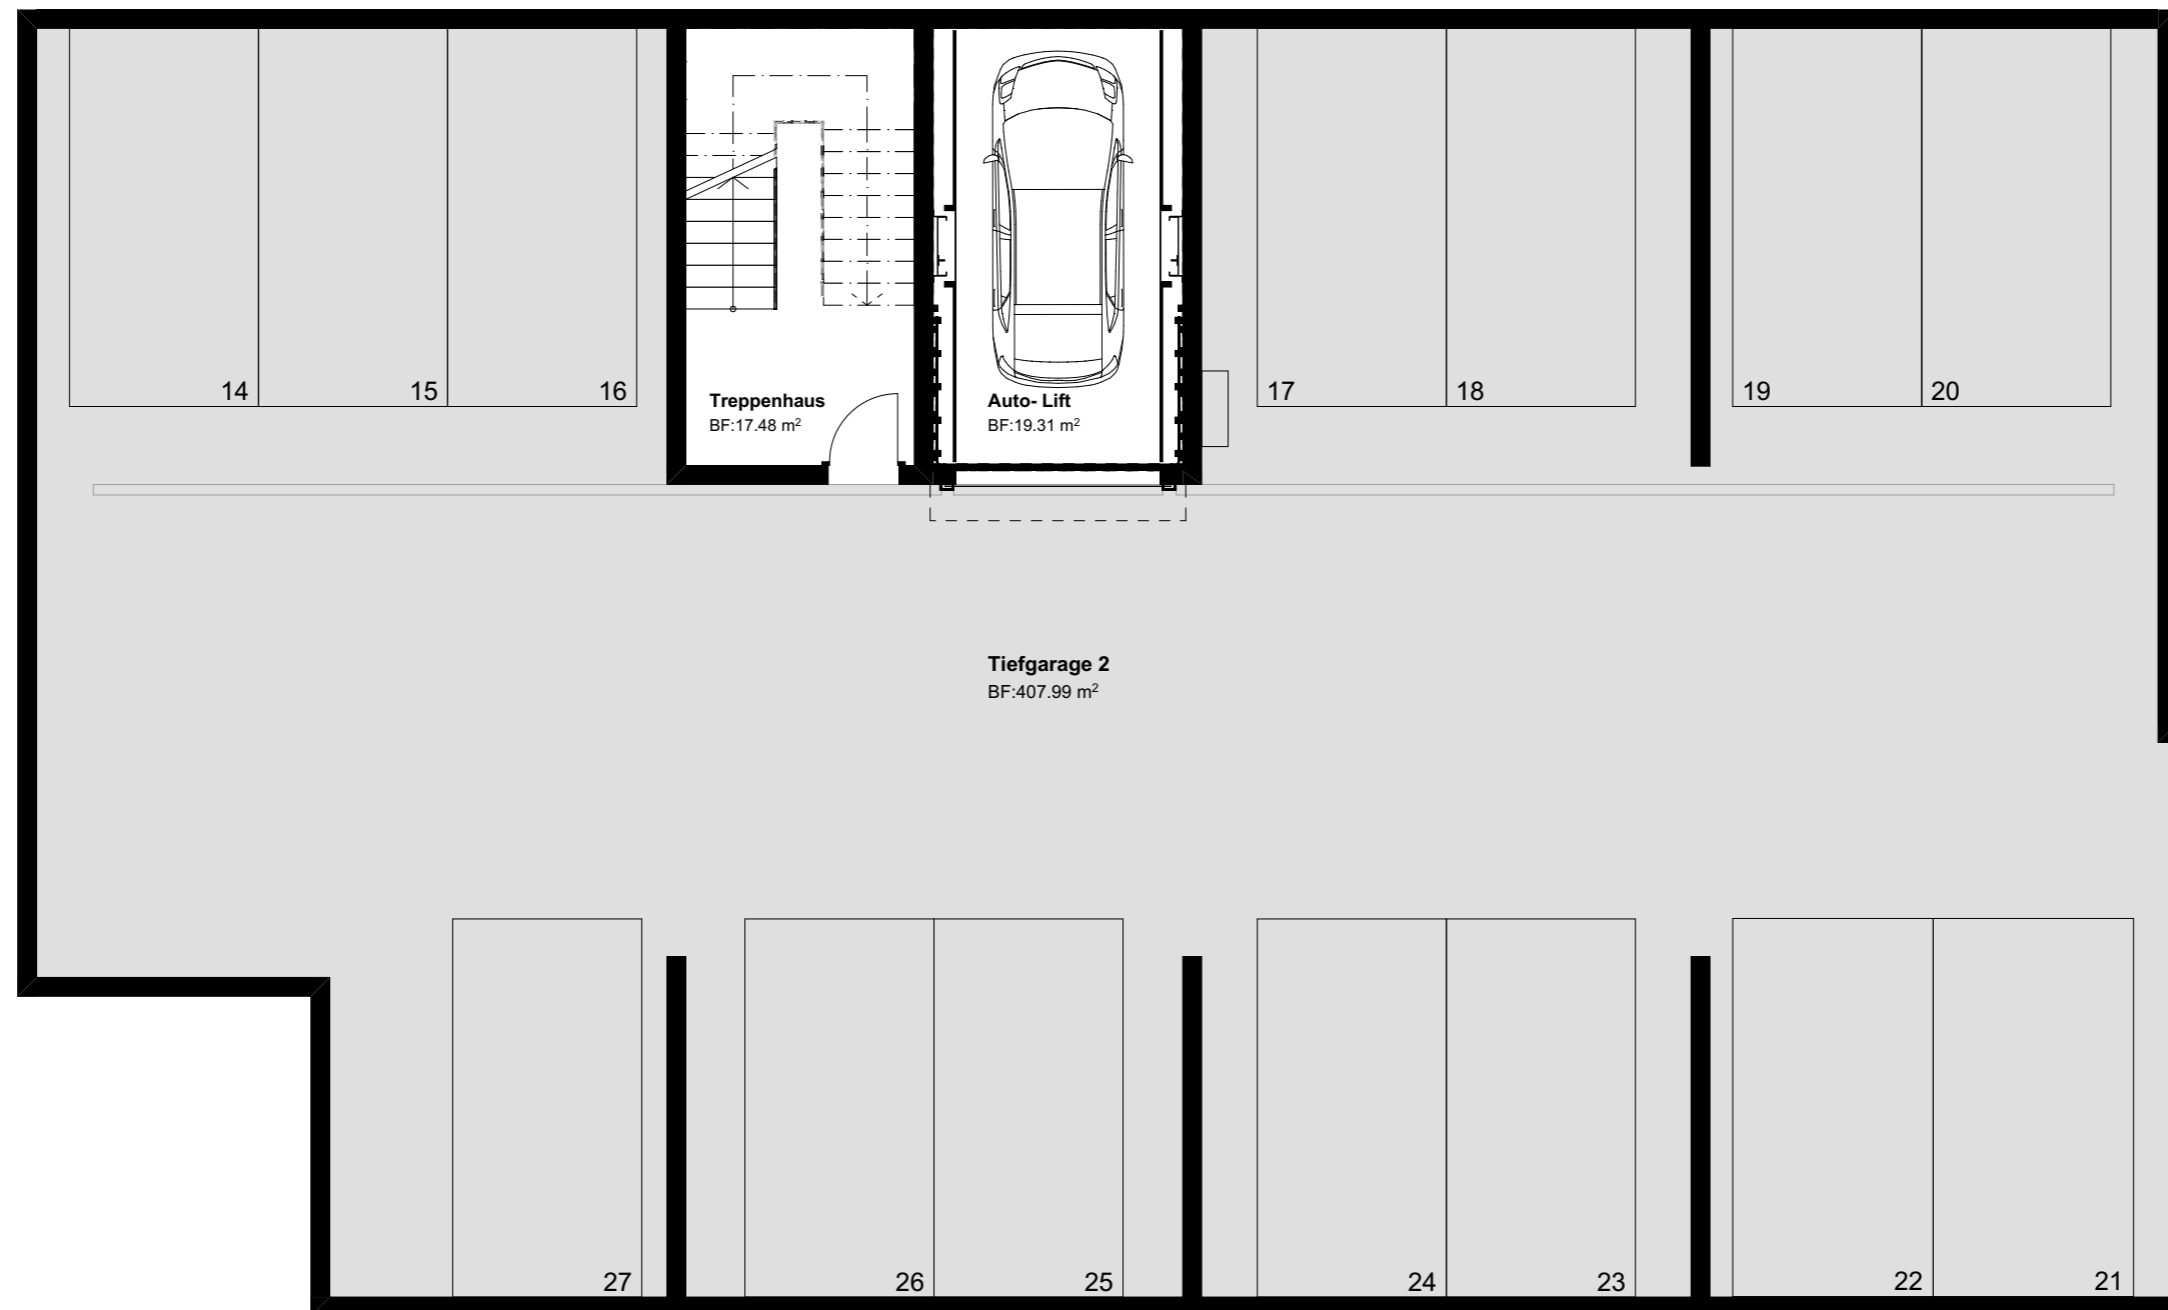

Grundriss 2. Untergeschoss

Massstab 1 : 100

