

Immeuble A; Plan combles

Echelle 1:100

2 immeubles en PPE

Route des Riaux 4, 1782 Lossy

22.12.23

Handwritten notes in blue ink:

KF GA SM A MA
 FN DF IS W AD SB
 AA BA ME & V.B.



Lot PPE 21
 Lot PPE 21
 Droit d'utilisation particulier



Lot PPE 22
 Lot PPE 22
 Droit d'utilisation particulier

Surface S: Surface nette, y. c. la surface au sol des murs intérieurs, sans les murs extérieurs et les murs séparateurs des appartements

Immeuble B; Plan combles

Echelle 1:100

2 immeubles en PPE


Route des Riaux 6, 1782 Lossy

22.12.23

WF
FN DF
AA

GA
U
BR
CB

SM & 9
W Ad
ME R
V.B. MA

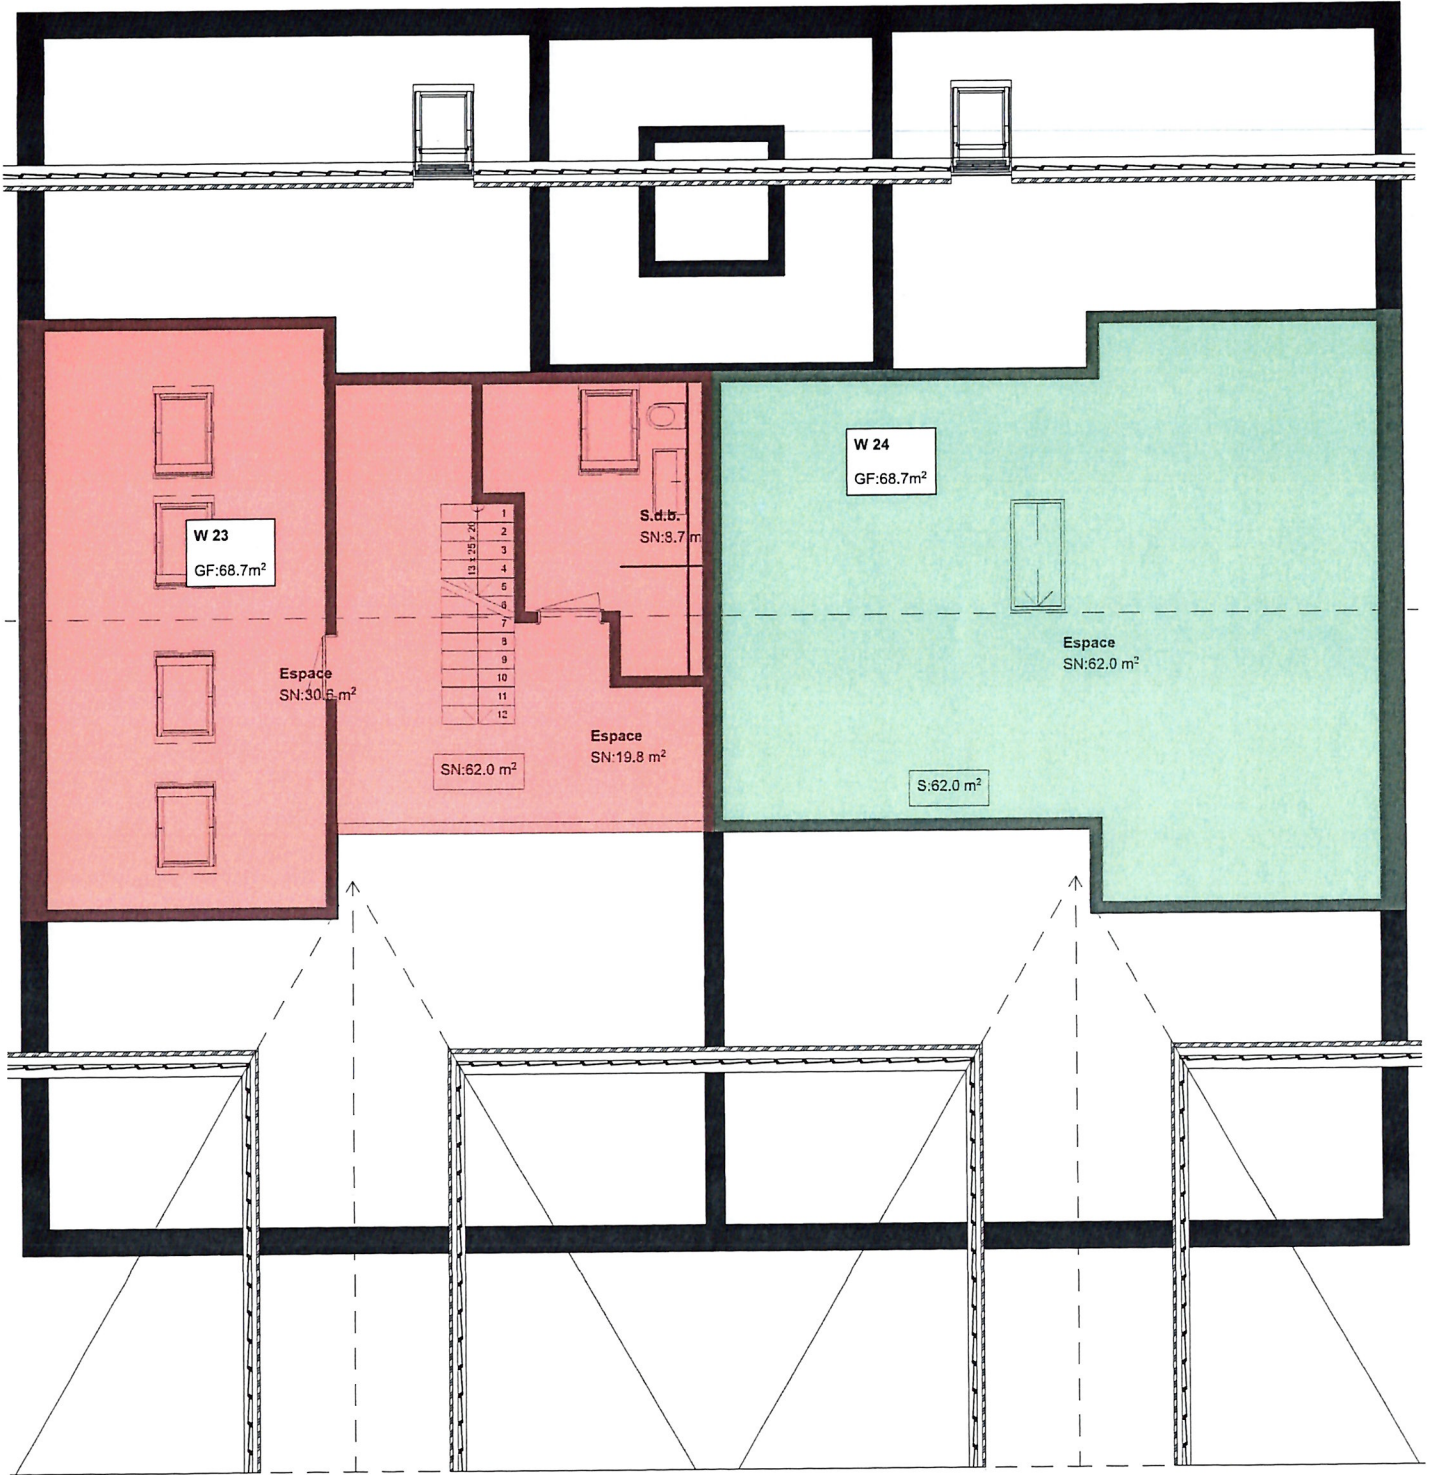

Lot PPE 23
Lot PPE 23
Droit d'utilisation particulier

Lot PPE 24
Lot PPE 24
Droit d'utilisation particulier



Surface S: Surface nette, y. c. la surface au sol des murs intérieurs, sans les murs extérieurs et les murs séparateurs des appartements

Immeuble A; Plan attique

Echelle 1:100

2 immeubles en PPE

Route des Riaux 4, 1782 Lossy

22.12.23

Handwritten notes in blue ink:
 hf FN DF GA SM ME & NA
 AA LS H AD F SV &
 BR CB EB B V.B.



Lot PPE 21
 Lot PPE 21
 Droit d'utilisation particulier

Lot PPE 22
 Lot PPE 22
 Droit d'utilisation particulier



Surface S: Surface nette, y. c. la surface au sol des murs intérieurs, sans les murs extérieurs et les murs séparateurs des appartements

Immeuble B; Plan attique


Echelle 1:100

2 immeubles en PPE

Route des Riaux 6, 1782 Lossy

22.12.23

WF GA SM Z & NA
 FN DF U W AD. SB
 AA BO CB ME V.B.

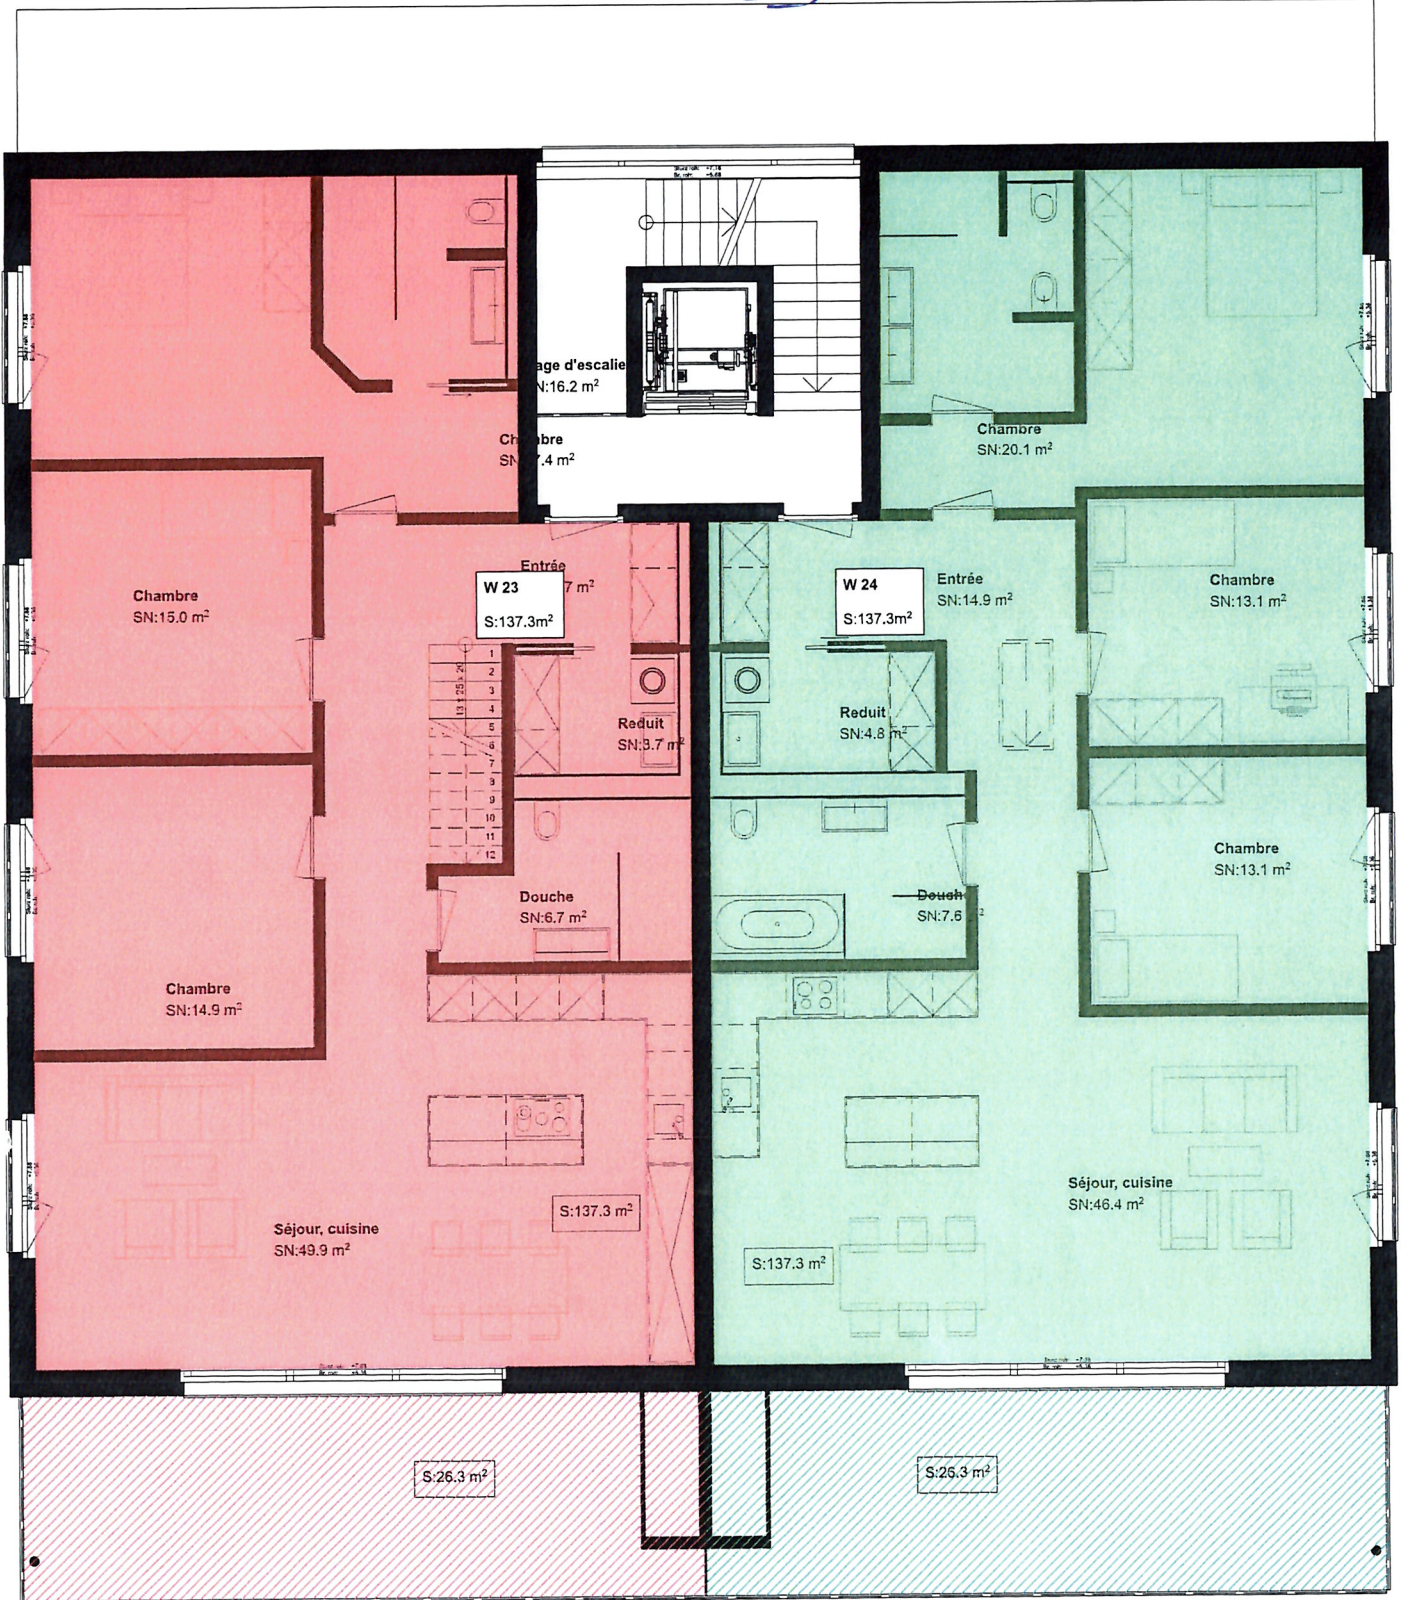

Lot PPE 23
 Lot PPE 23
 Droit d'utilisation particulier

Lot PPE 24
 Lot PPE 24
 Droit d'utilisation particulier



Surface S: Surface nette, y. c. la surface au sol des murs intérieurs, sans les murs extérieurs et les murs séparateurs des appartements

Immeuble A; Plan du 1er étage


Echelle 1:100

2 immeubles en PPE

Route des Riaux 4, 1782 Lossy

22.12.23

WF GA SM ME & PA
 FN DF IS H R SB S
 AA BR AD B VB.
 CB

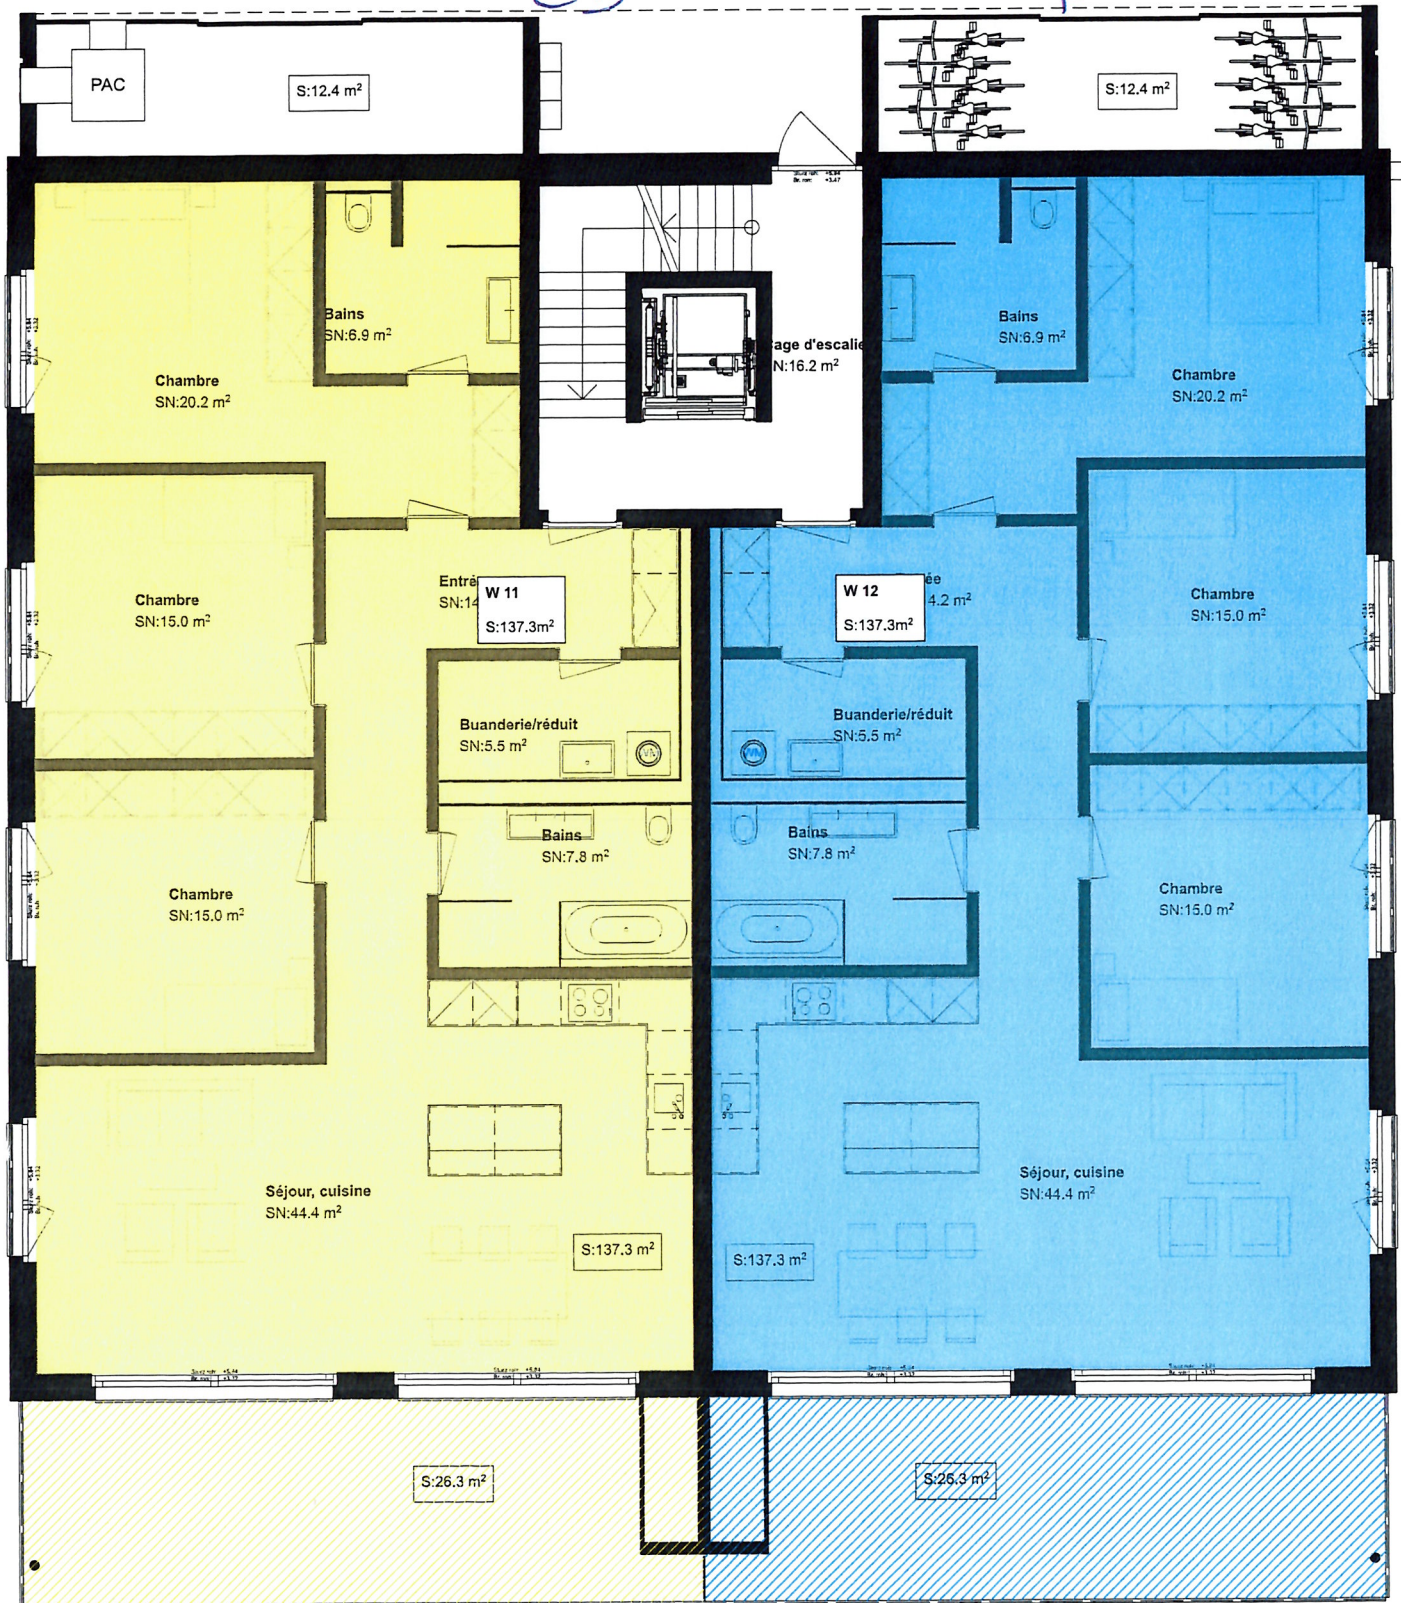

Lot PPE 11
 Lot PPE 11
 Droit d'utilisation particulier

Lot PPE 12
 Lot PPE 12
 Droit d'utilisation particulier



Surface S: Surface nette, y. c. la surface au sol des murs intérieurs, sans les murs extérieurs et les murs séparateurs des appartements

Immeuble B; Plan du 1er étage

Echelle 1:100


2 immeubles en PPE

Route des Riaux 6, 1782 Lossy

22.12.23

Handwritten notes in blue ink:

WF FN DF AA CB GA LS BR SM ME AD V.B. & PA & SB & PA

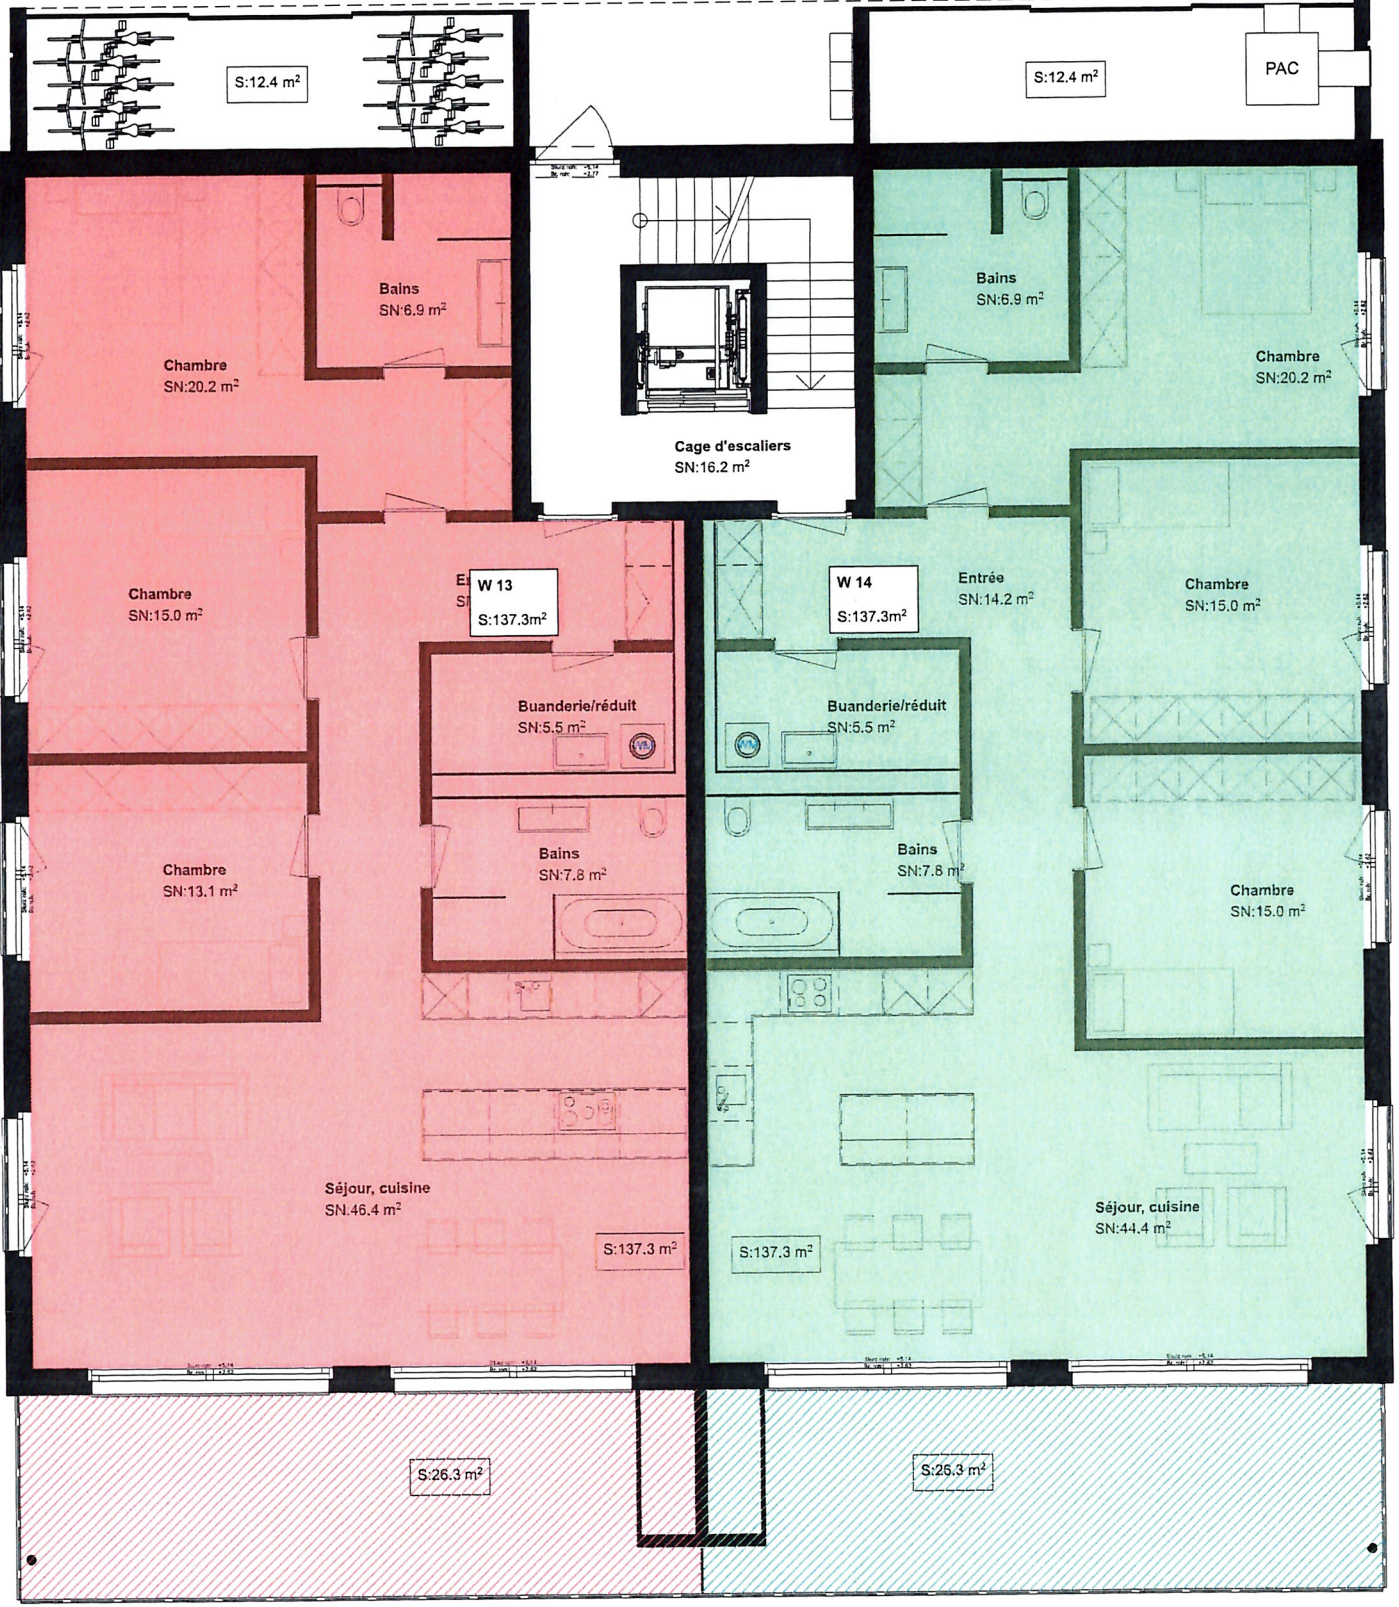

Lot PPE 13
Lot PPE 13
Droit d'utilisation particulier

Lot PPE 14
Lot PPE 14
Droit d'utilisation particulier



Surface S: Surface nette, y. c. la surface au sol des murs intérieurs, sans les murs extérieurs et les murs séparateurs des appartements

Immeuble A; Plan du rez-de-chaussée


Echelle 1:100

2 immeubles en PPE

Route des Riaux 4, 1782 Lossy

22.12.23

WF SM
 DFF N M
 AA AP
 GA ME
 IS P V.B.
 BR B CB
 NA

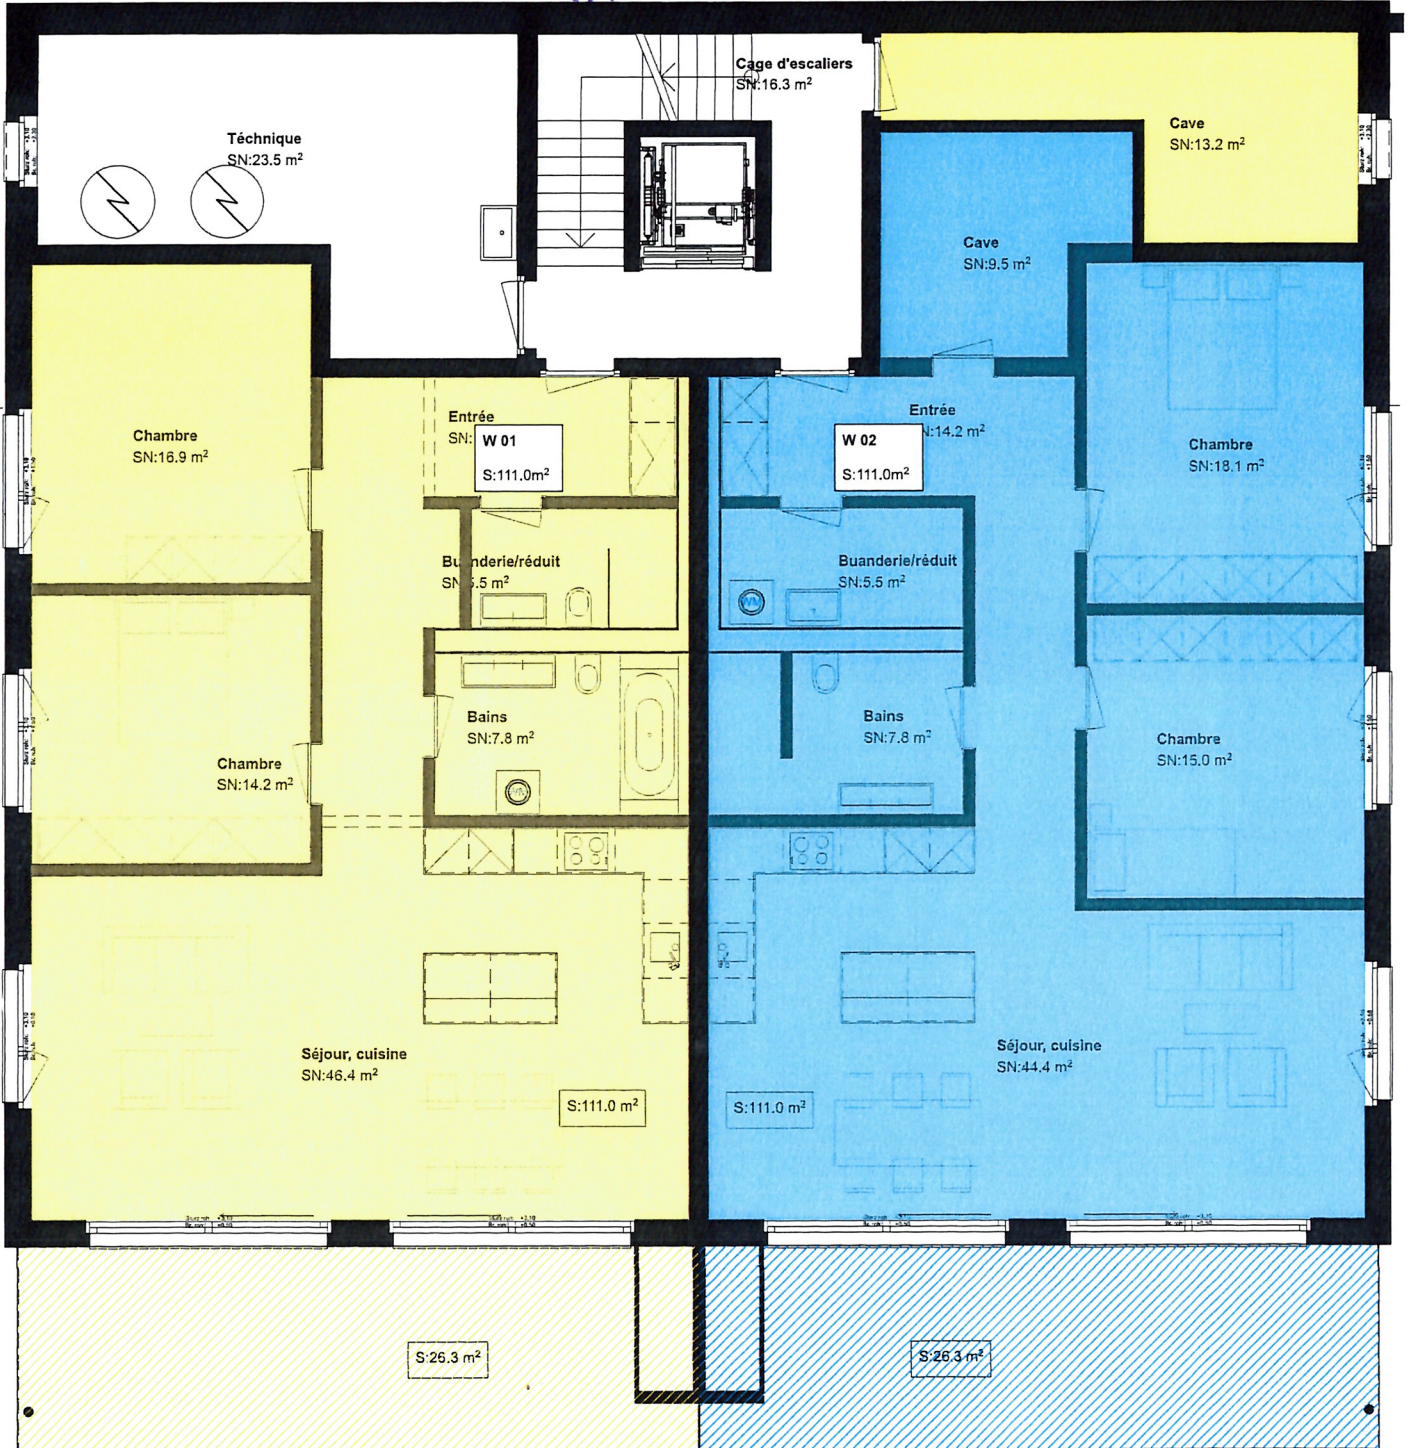

Lot PPE 01
 Lot PPE 01
 Droit d'utilisation particulier

Lot PPE 02
 Lot PPE 02
 Droit d'utilisation particulier



Surface S: Surface nette, y. c. la surface au sol des murs intérieurs, sans les murs extérieurs et les murs séparateurs des appartements

Immeuble B; Plan du rez-de-chaussée

Echelle 1:100


2 immeubles en PPE

Route des Riaux 6, 1782 Lossy

22.12.23

Handwritten notes in blue ink:

KF SM VE SR
 DF FN H R
 AA AD V.B. CB
 GA
 IS BR & & NA

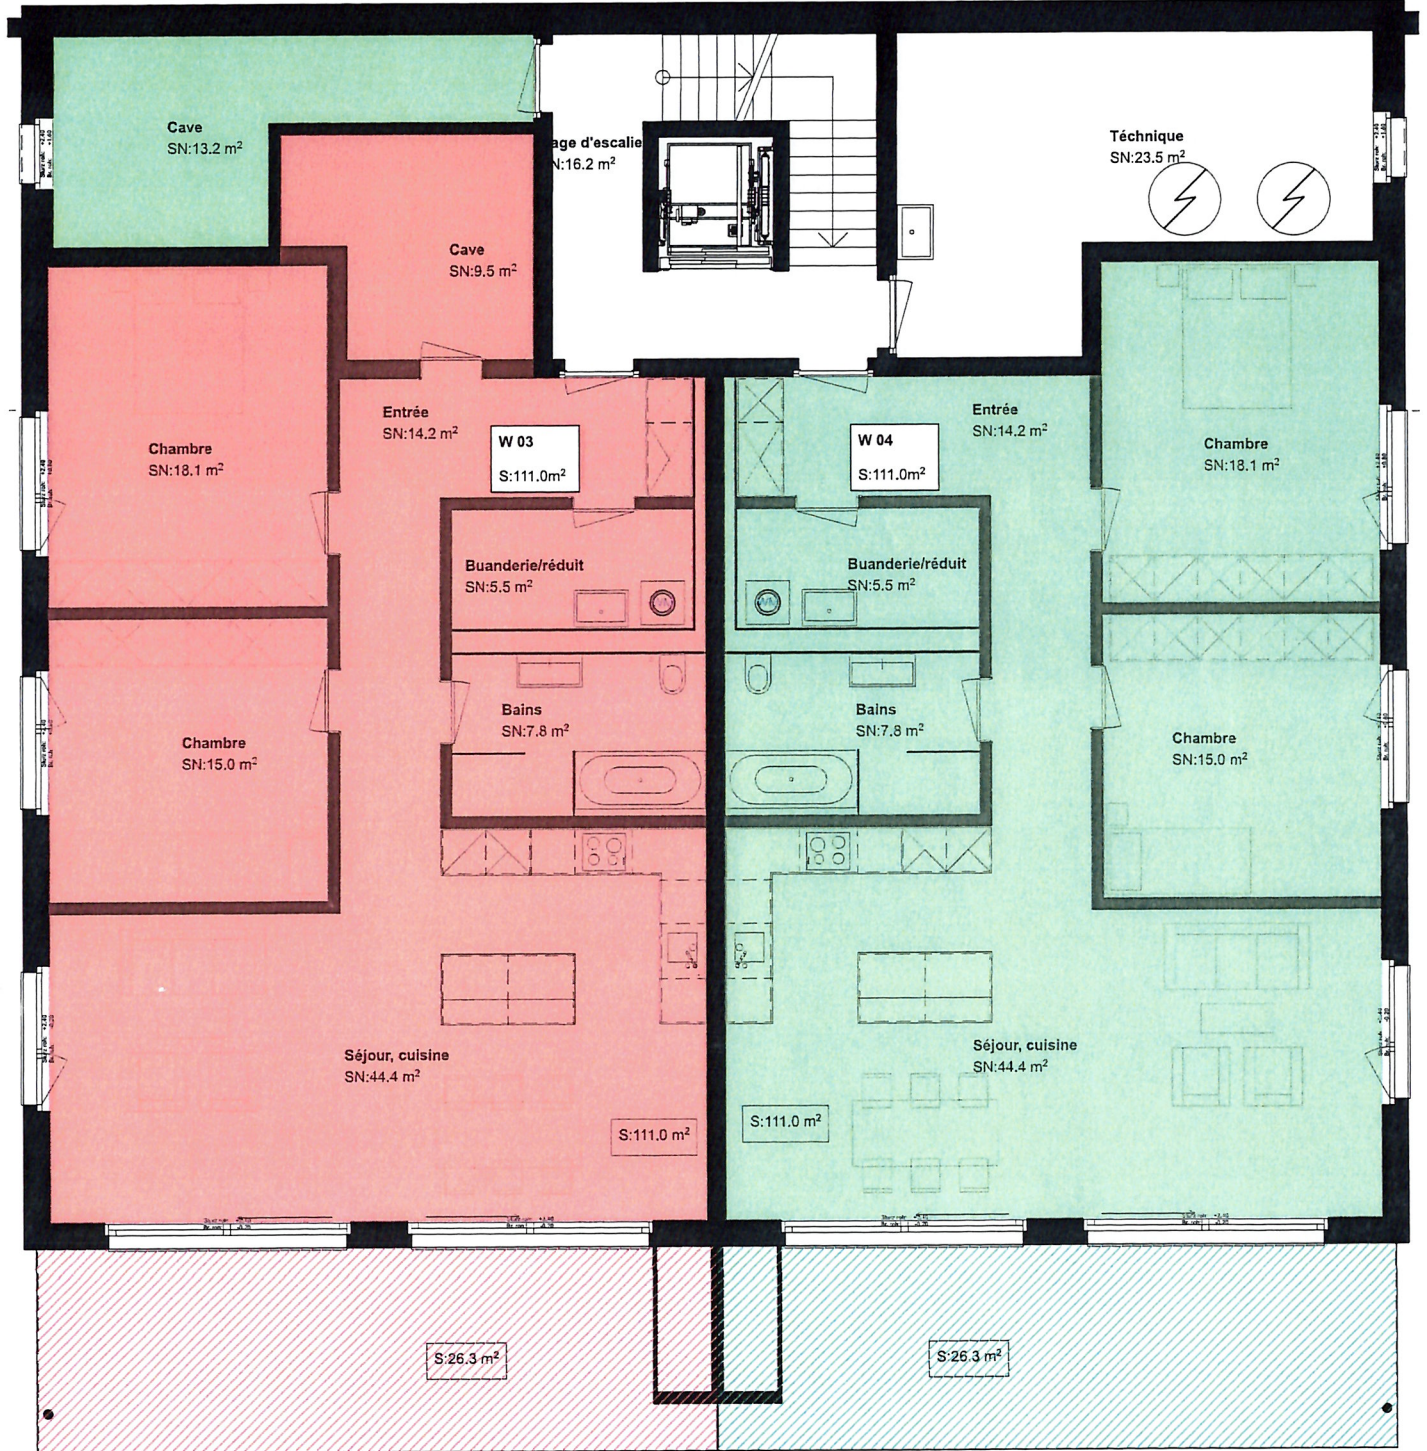

Lot PPE 03
Lot PPE 03
Droit d'utilisation particulier

Lot PPE 04
Lot PPE 04
Droit d'utilisation particulier



Surface S: Surface nette, y. c. la surface au sol des murs intérieurs, sans les murs extérieurs et les murs séparateurs des appartements

Sous-sol; garage souterrain


Echelle 1:250

2 immeubles en PPE

Route des Riaux 4 & 6, 1782 Lossy

Lot PPE 31
Garage souterrain
Places de stationnement numérotées

WF
 FN
 AA
 GA
 IS
 SR
 SM
 H
 AD
 ME
 P
 B
 S
 B.
 G
 MA
 23

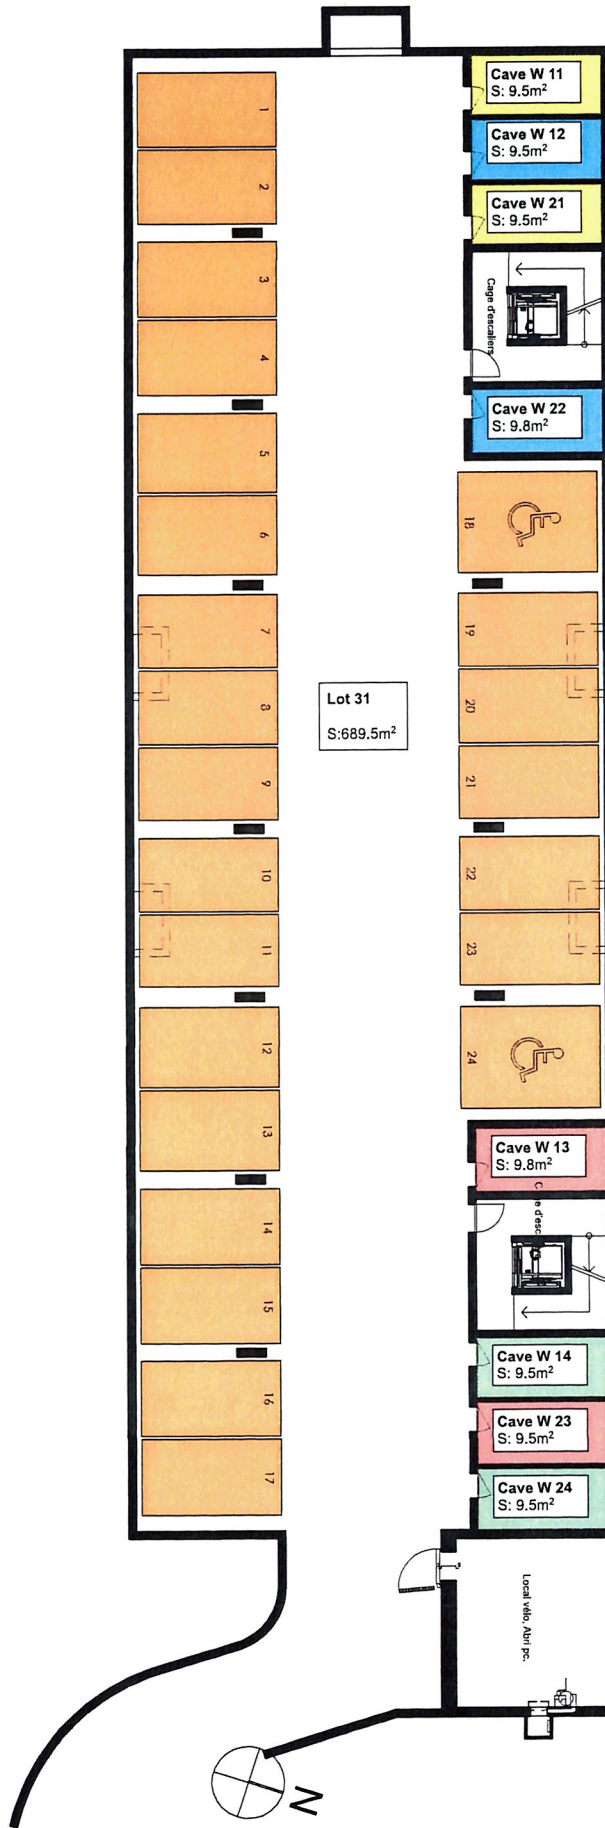

Aménagement extérieurs

Echelle 1:300

2 immeubles en PPE

Route des Riaux 4 & 6, 1782 Lossy

22.12.23

WF
FN DF
AA
GA
IS
BR
SM
N
12
1E
X
B
SB
V.B.
PA
CB

