


WHG 20.1.1 4.5 Zi.
BGF: 93.68 m²

| Korridor | Du/Wc | Zimmer 1 | Zimmer 2 | Zimmer 3 | Küche | Wohnen/Essen |
|--|--|--|--|--|--|--|
| BF: 10.87 m ² FF: 0.00 m ² | BF: 4.87 m ² FF: 0.70 m ² | BF: 10.17 m ² FF: 2.73 m ² | BF: 10.80 m ² FF: 1.61 m ² | BF: 10.35 m ² FF: 2.69 m ² | BF: 9.66 m ² FF: 2.17 m ² | BF: 21.98 m ² FF: 7.80 m ² |
| 20.1.1 F.B. +2.58 R.B. +2.58 | 20.1.1 F.B. +2.58 R.B. +2.58 | 20.1.1 F.B. +2.58 R.B. +2.58 | 20.1.1 F.B. +2.58 R.B. +2.58 | 20.1.1 F.B. +2.58 R.B. +2.58 | 20.1.1 F.B. +2.58 R.B. +2.58 | 20.1.1 F.B. +2.58 R.B. +2.58 |
| B: Keramische Platten W: Vollabrieb, 1.5mm D: Spritzputz | B: Keramische Platten W: Vollabrieb, 1.5mm D: Spritzputz | B: Keramische Platten W: Vollabrieb, 1.5mm D: Spritzputz | B: Keramische Platten W: Vollabrieb, 1.5mm D: Spritzputz | B: Keramische Platten W: Vollabrieb, 1.5mm D: Spritzputz | B: Keramische Platten W: Vollabrieb, 1.5mm D: Spritzputz | B: Keramische Platten W: Vollabrieb, 1.5mm D: Spritzputz |

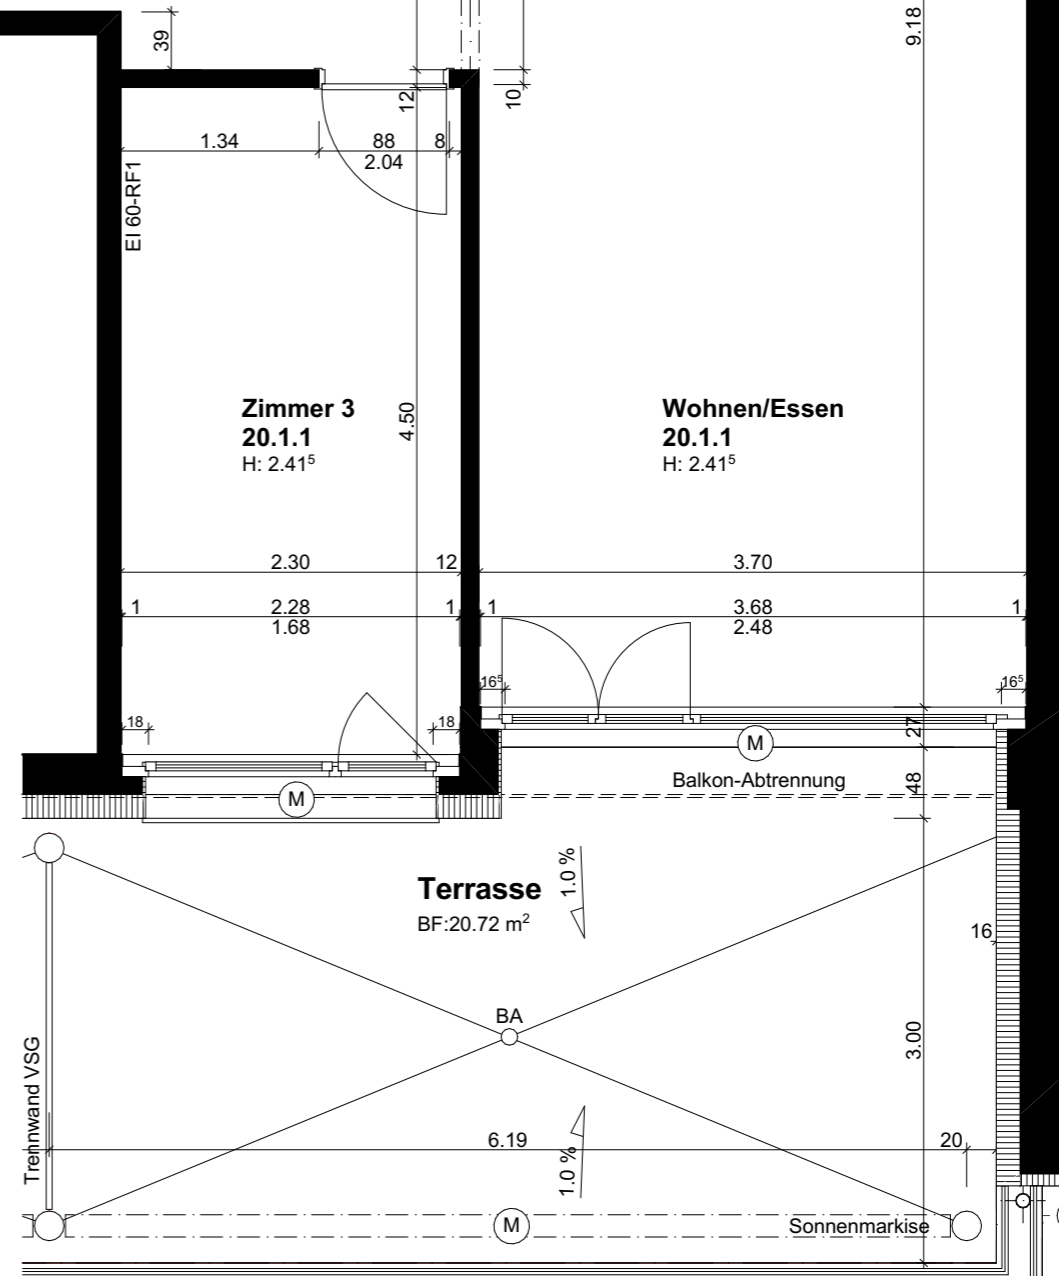

| | | | | | |
|---|--------------------------------------|---|-------------------|--|-------------------|
| BAUVORHABEN: Sanierung bestehende Wohnungen Strohackerstr. 20 & 22, Parz. 1145, 5013 Niedergösgen | | AUFTRAGGEBER: Seco Immobilien GmbH Chormatte 7, 6017 Ruswil | | PLANVERFASSER: QUALIS AG Neuhofstrasse 5A, 6340 Baar | |
| PLANNUMMER: 32.2.4.7 | PLANTITEL: Grundriss 1.OG, 20.1.1 | MASSSTAB: 1:50 | PLANGRÖSSE: A3 | PROJEKTNUMMER: 21.024 | GEZEICHNET: JH |
| | | | | DATUM: 23.01.2023 | |