


Lot B-01
4.5 pièces
Rez-de-chaussée

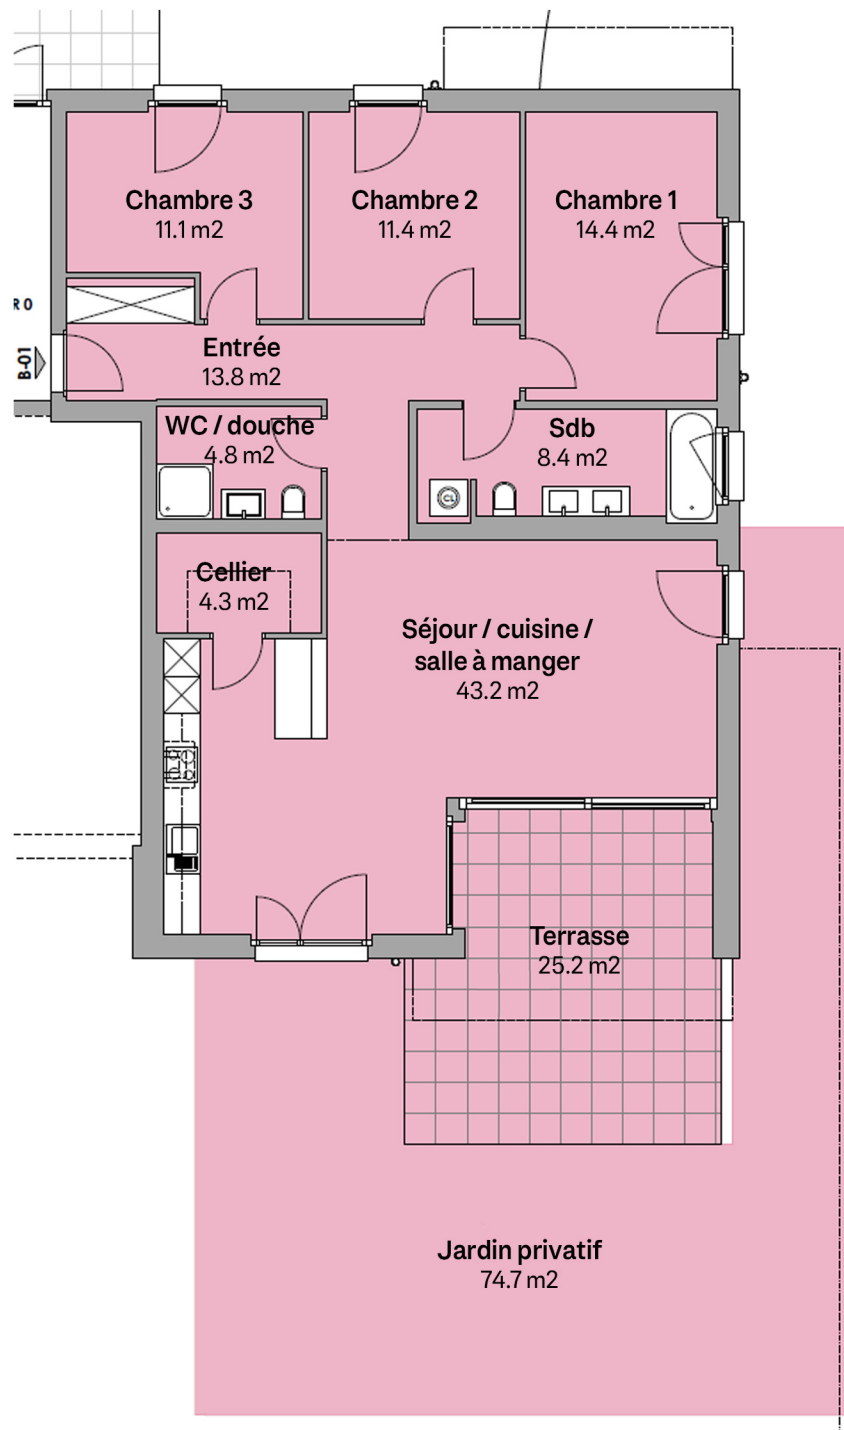

4.5 pièces

Logement : 117 m²

Terrasse : 25 m²

Jardin : 75 m²

Cave : 11 m²

Pondérée : 125 m²