


Haus 1, Sternmatt 9a

Haus 2, Sternmatt 9b

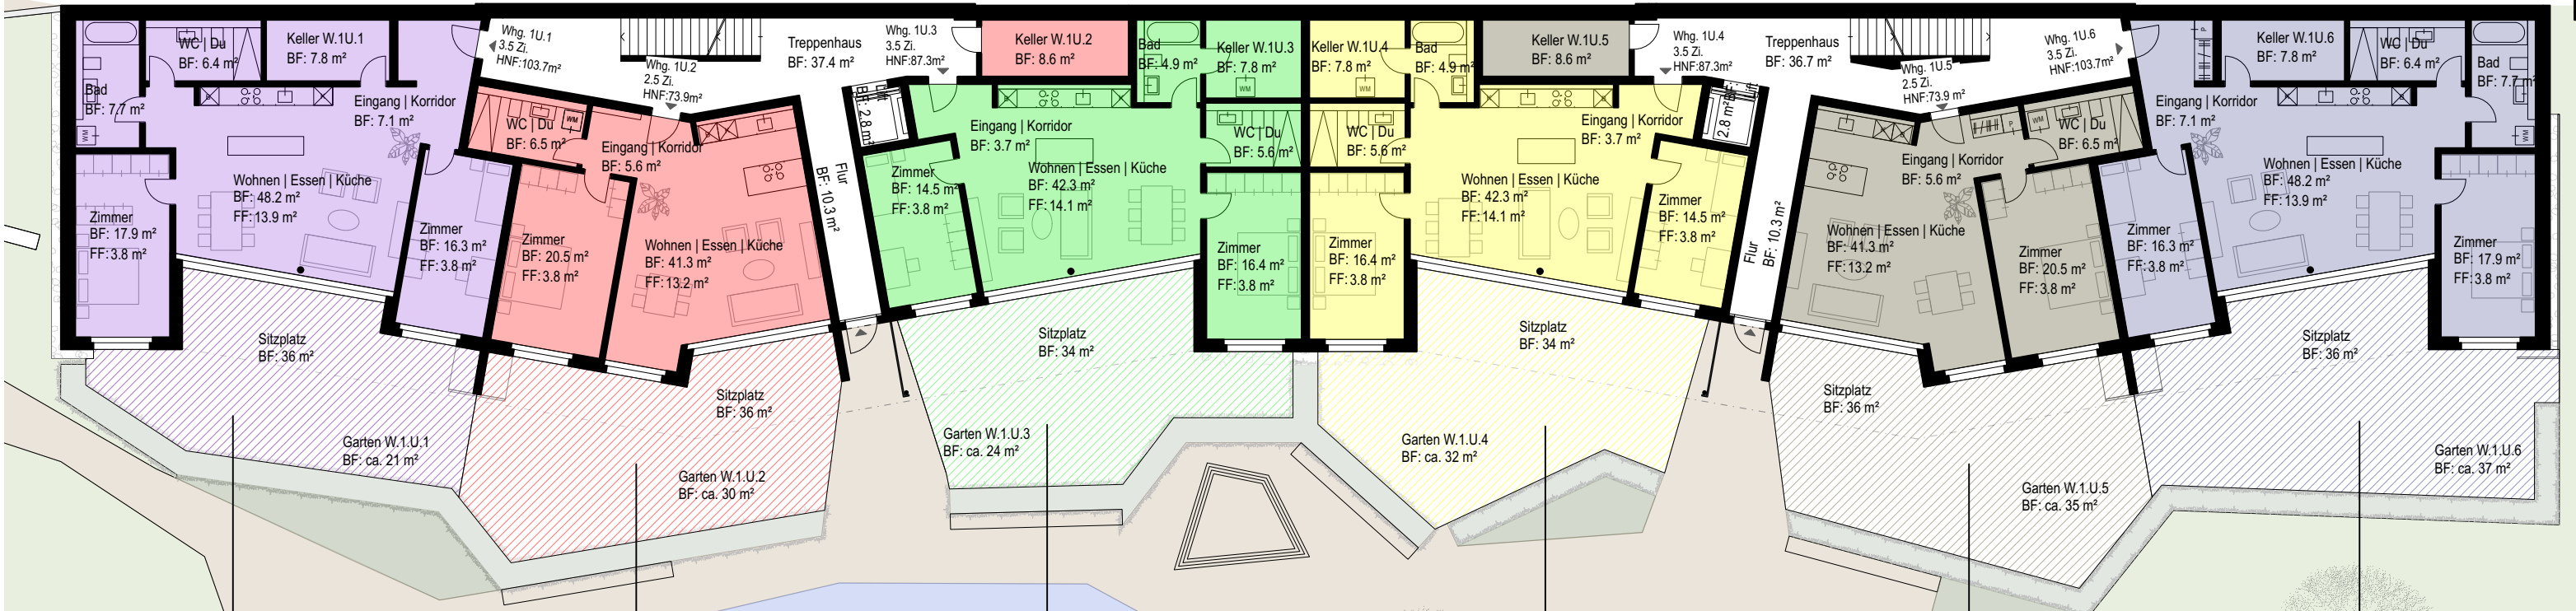

Wohnung Nr. 1U.1
3.5 Zimmerwohnung
NF: 103.7 m <sup>2</sup>
Sitzplatz: 36 m <sup>2</sup>
Garten: ca. 21 m <sup>2</sup>

Wohnung Nr. 1U.2
2.5 Zimmerwohnung
NF: 73.9 m <sup>2</sup>
Sitzplatz: 36 m <sup>2</sup>
Garten: ca. 30 m <sup>2</sup>

Wohnung Nr. 1U.3
3.5 Zimmerwohnung
NF: 87.3 m <sup>2</sup>
Sitzplatz: 34 m <sup>2</sup>
Garten: ca. 24 m <sup>2</sup>

Wohnung Nr. 1U.4
3.5 Zimmerwohnung
NF: 87.3 m <sup>2</sup>
Sitzplatz: 34 m <sup>2</sup>
Garten: ca. 32 m <sup>2</sup>

Wohnung Nr. 1U.5
2.5 Zimmerwohnung
NF: 73.9 m <sup>2</sup>
Sitzplatz: 36 m <sup>2</sup>
Garten: ca. 35 m <sup>2</sup>

Wohnung Nr. 1U.6
3.5 Zimmerwohnung
NF: 103.7 m <sup>2</sup>
Sitzplatz: 36 m <sup>2</sup>
Garten: ca. 37 m <sup>2</sup>

1. UNTERGESCHOSS

