


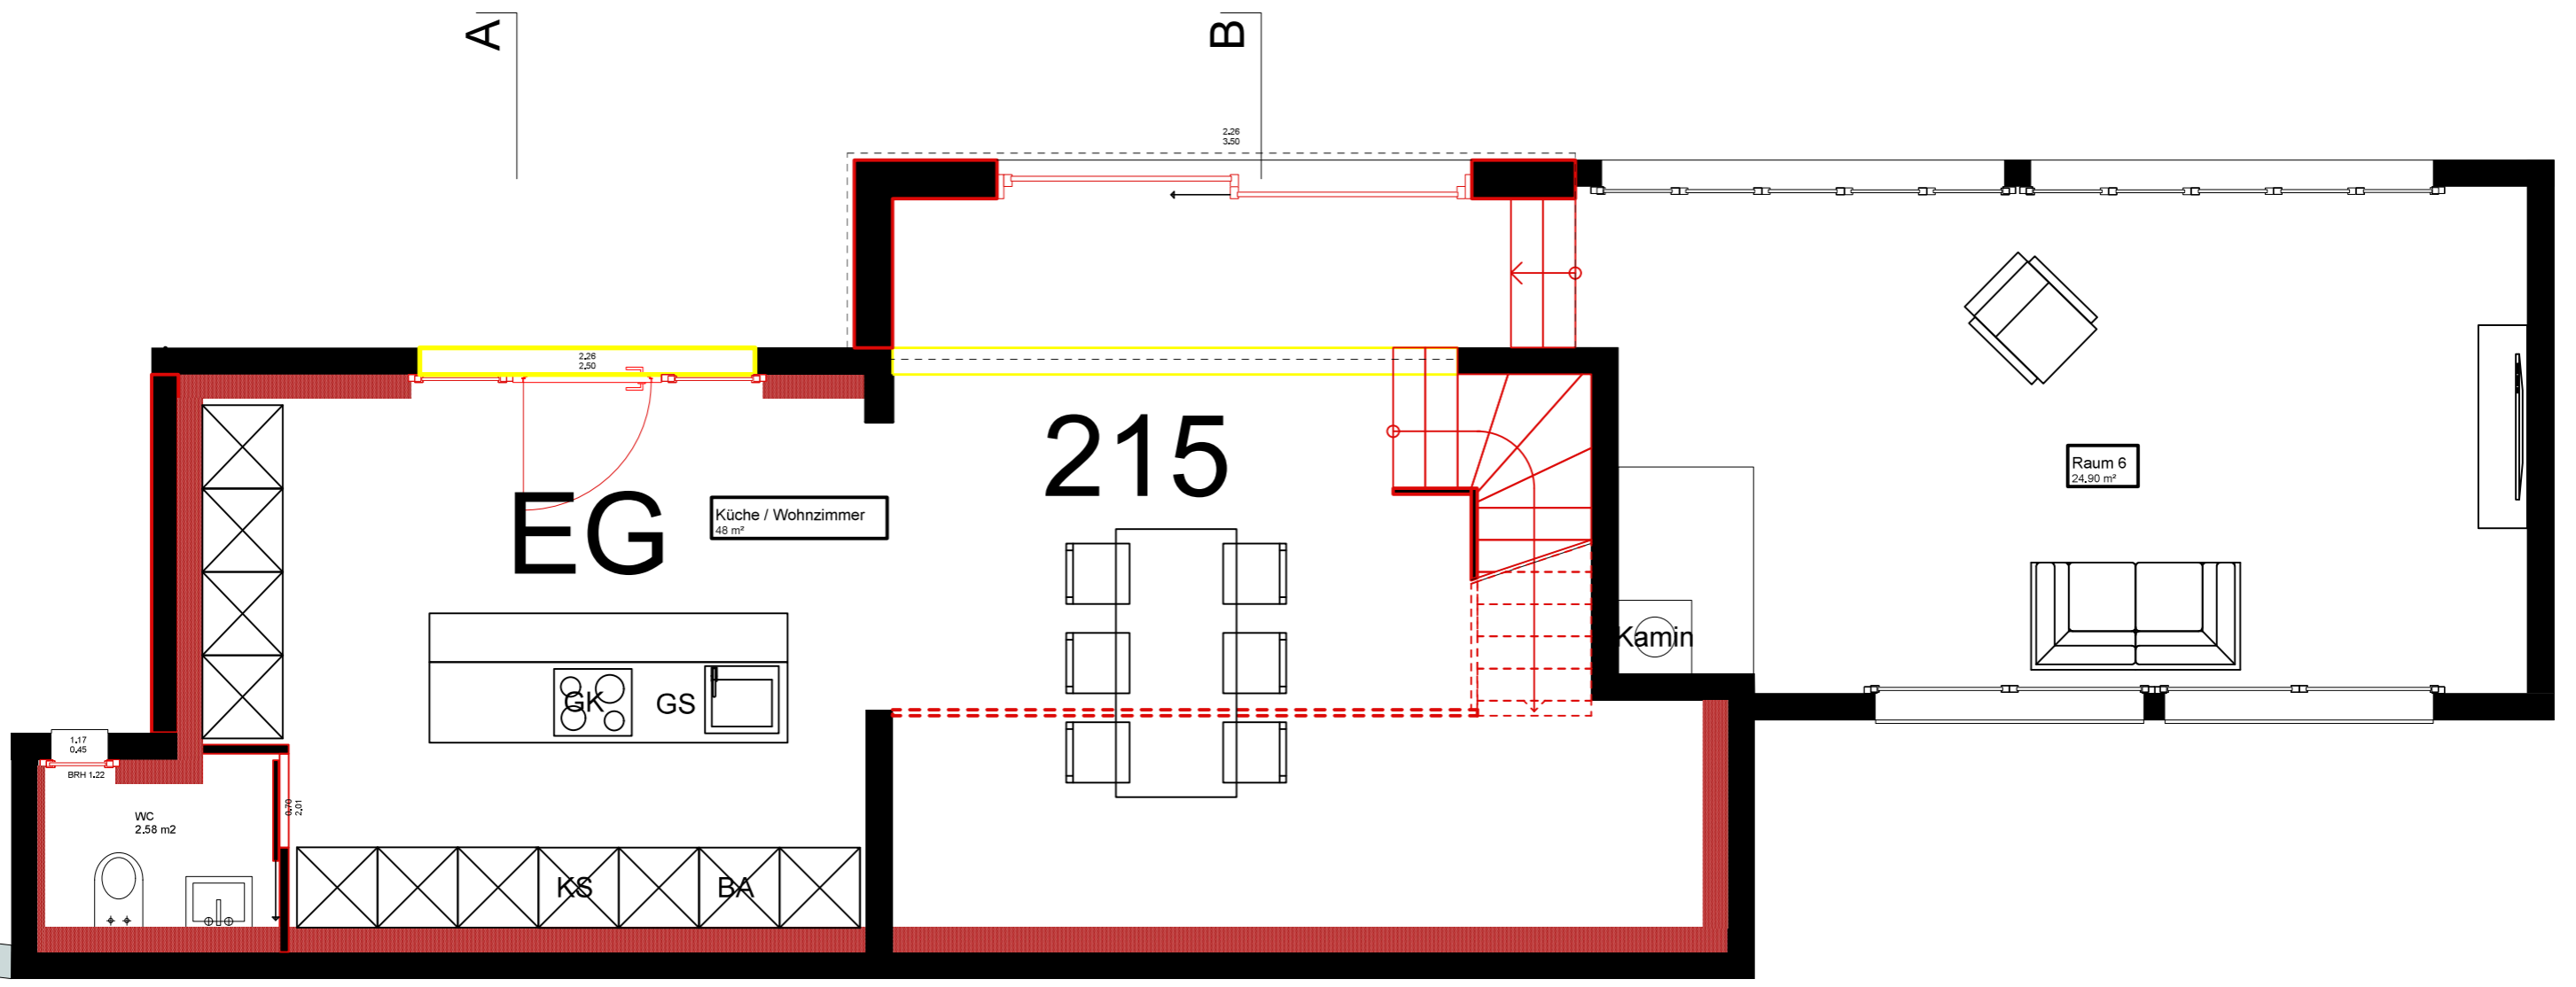
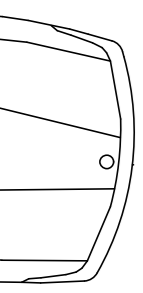
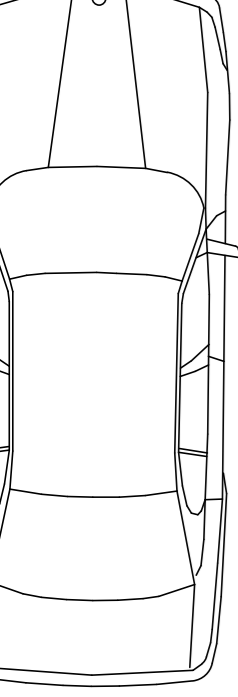


813

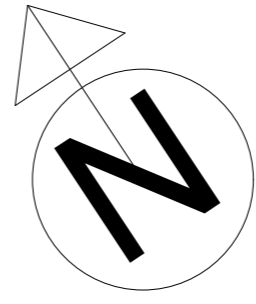


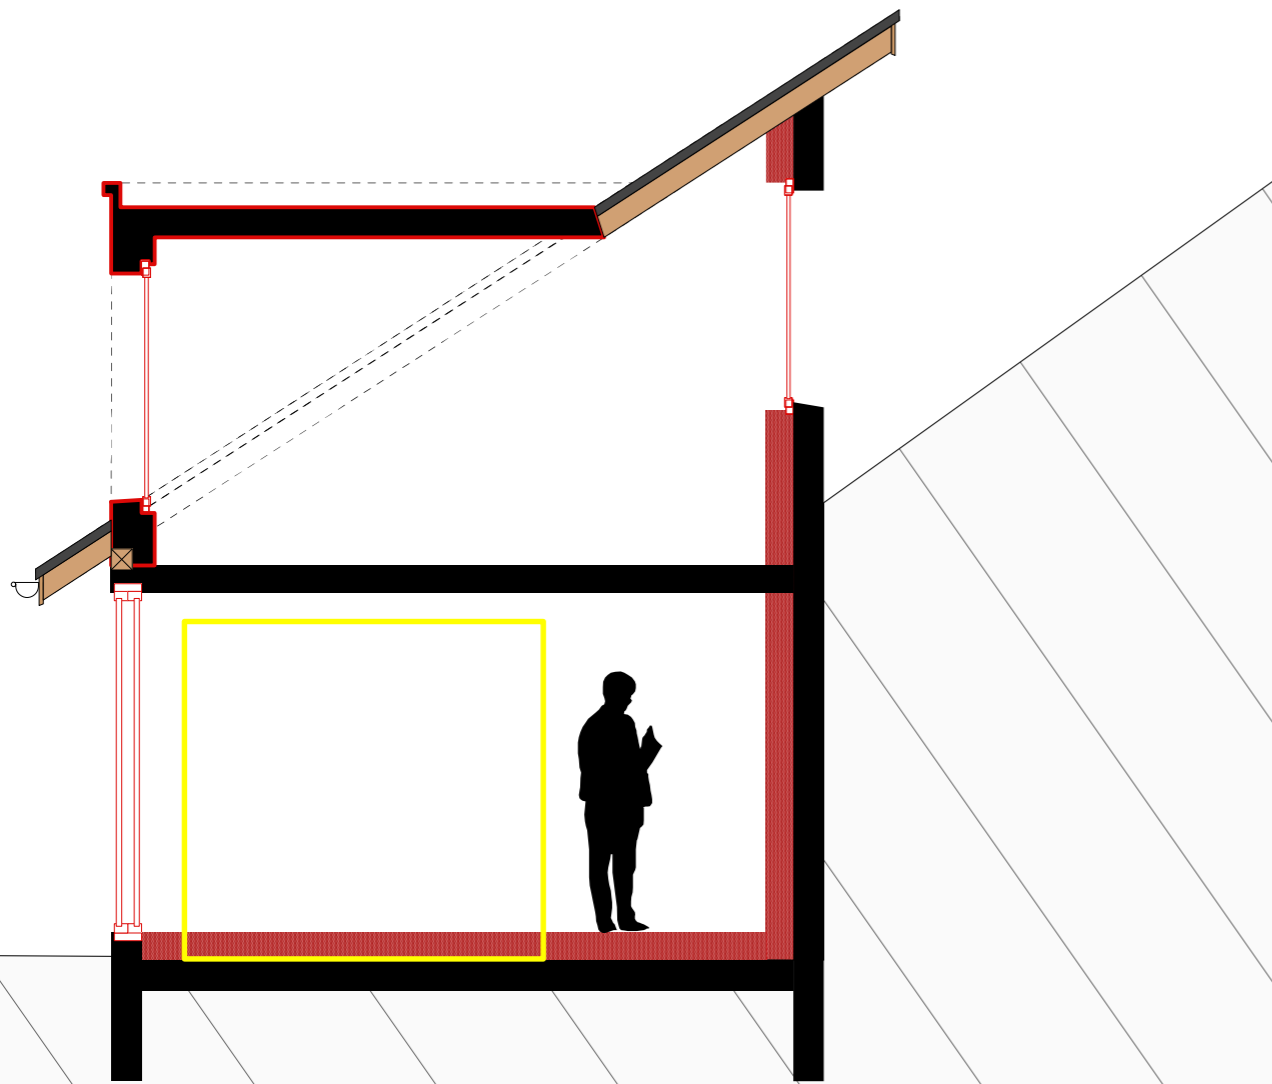


Schnitt A-A

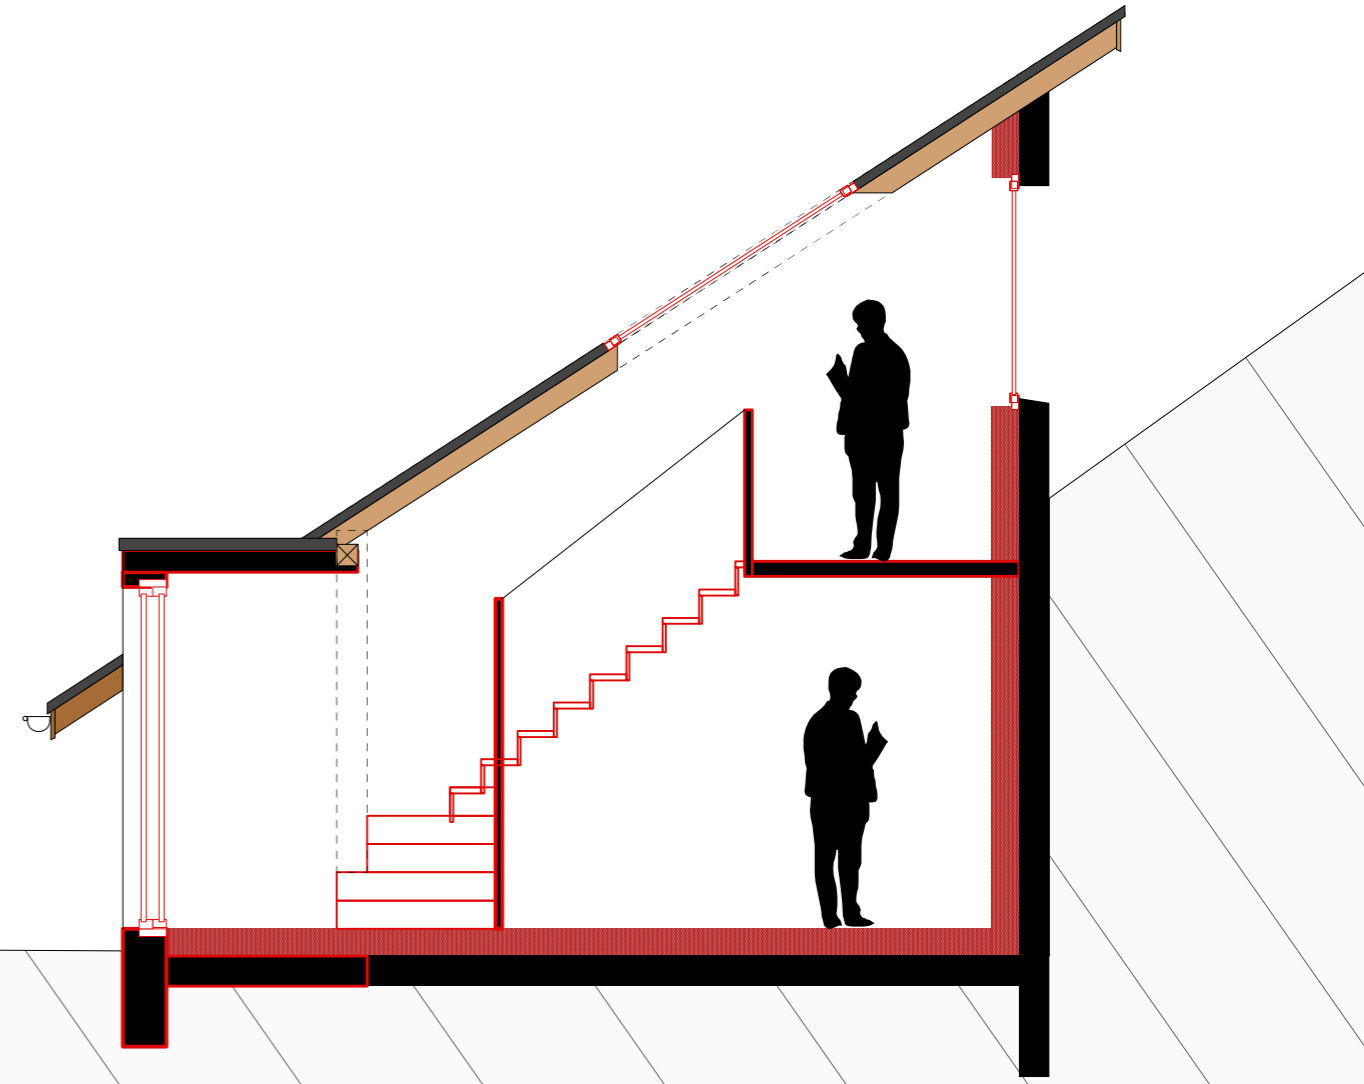

Schnitt B-B

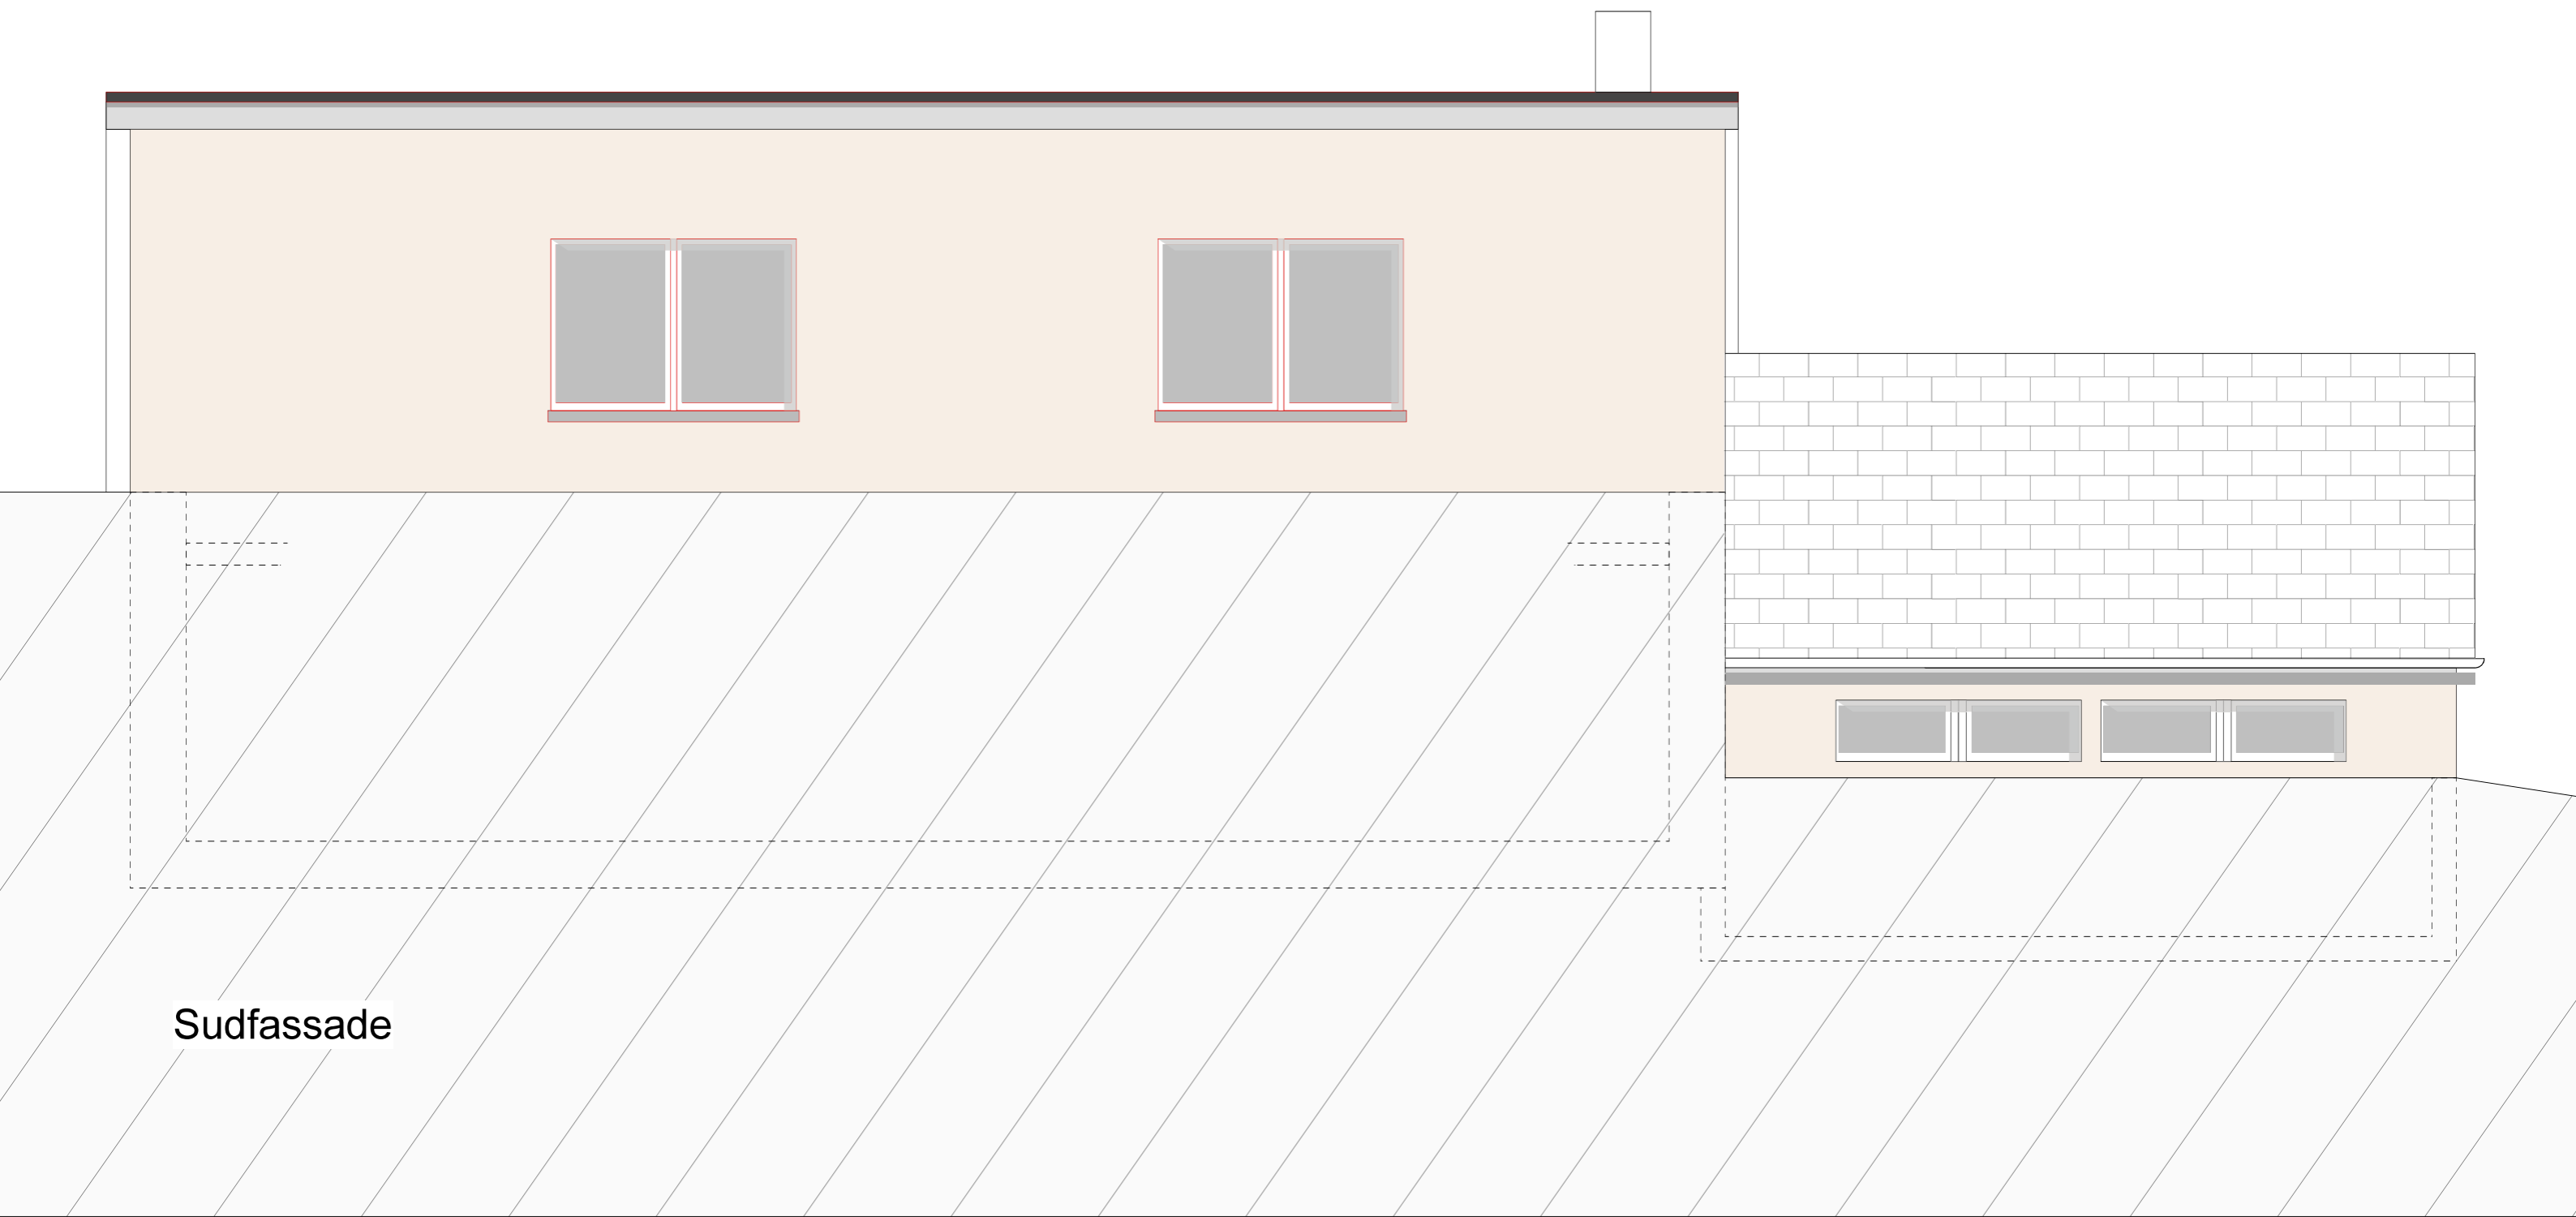

Sudfassade

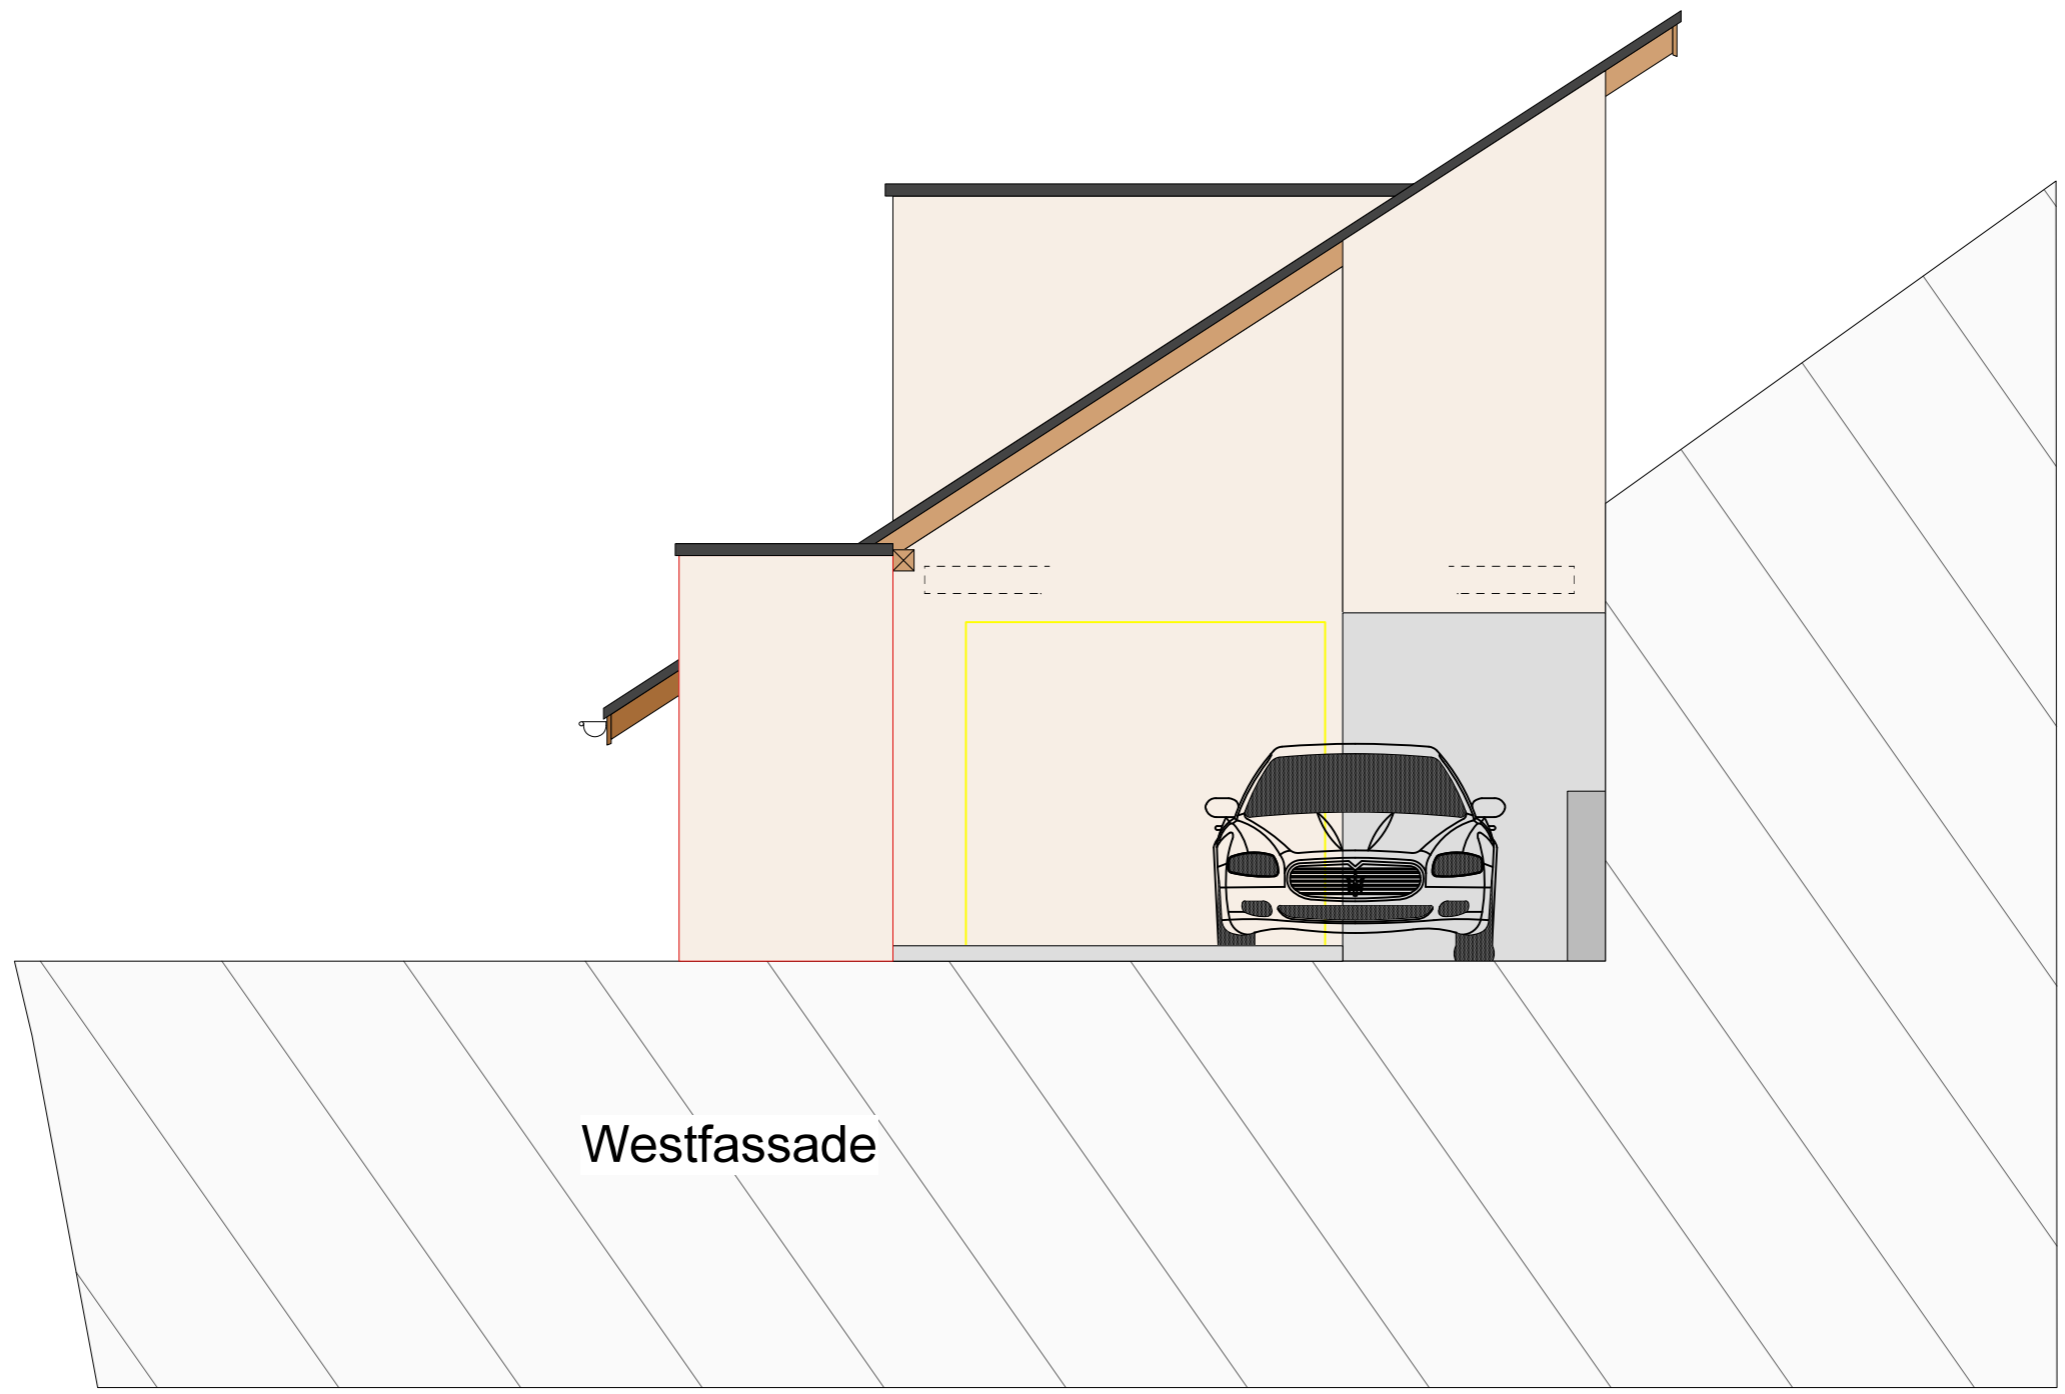

Westfassade