



I. DACHGESCHOSS

4 1/2-ZIMMER-MAISONNETTE LOFT MIT LUKARNE UND PANORAMA-DACHFENSTER

131 m² effektive Wohnfläche,
die wegen der Dachschräge
optisch wie 180 m² wirken; max.
Luftraumhöhe von 6,2 m in der
offenen Galerie; Lukarne und
Dachfenster geben viel Sonne,
Licht und Aussicht; grosse Wohn-
küche; Wirtschaftsraum; 2 Nass-
zellen.

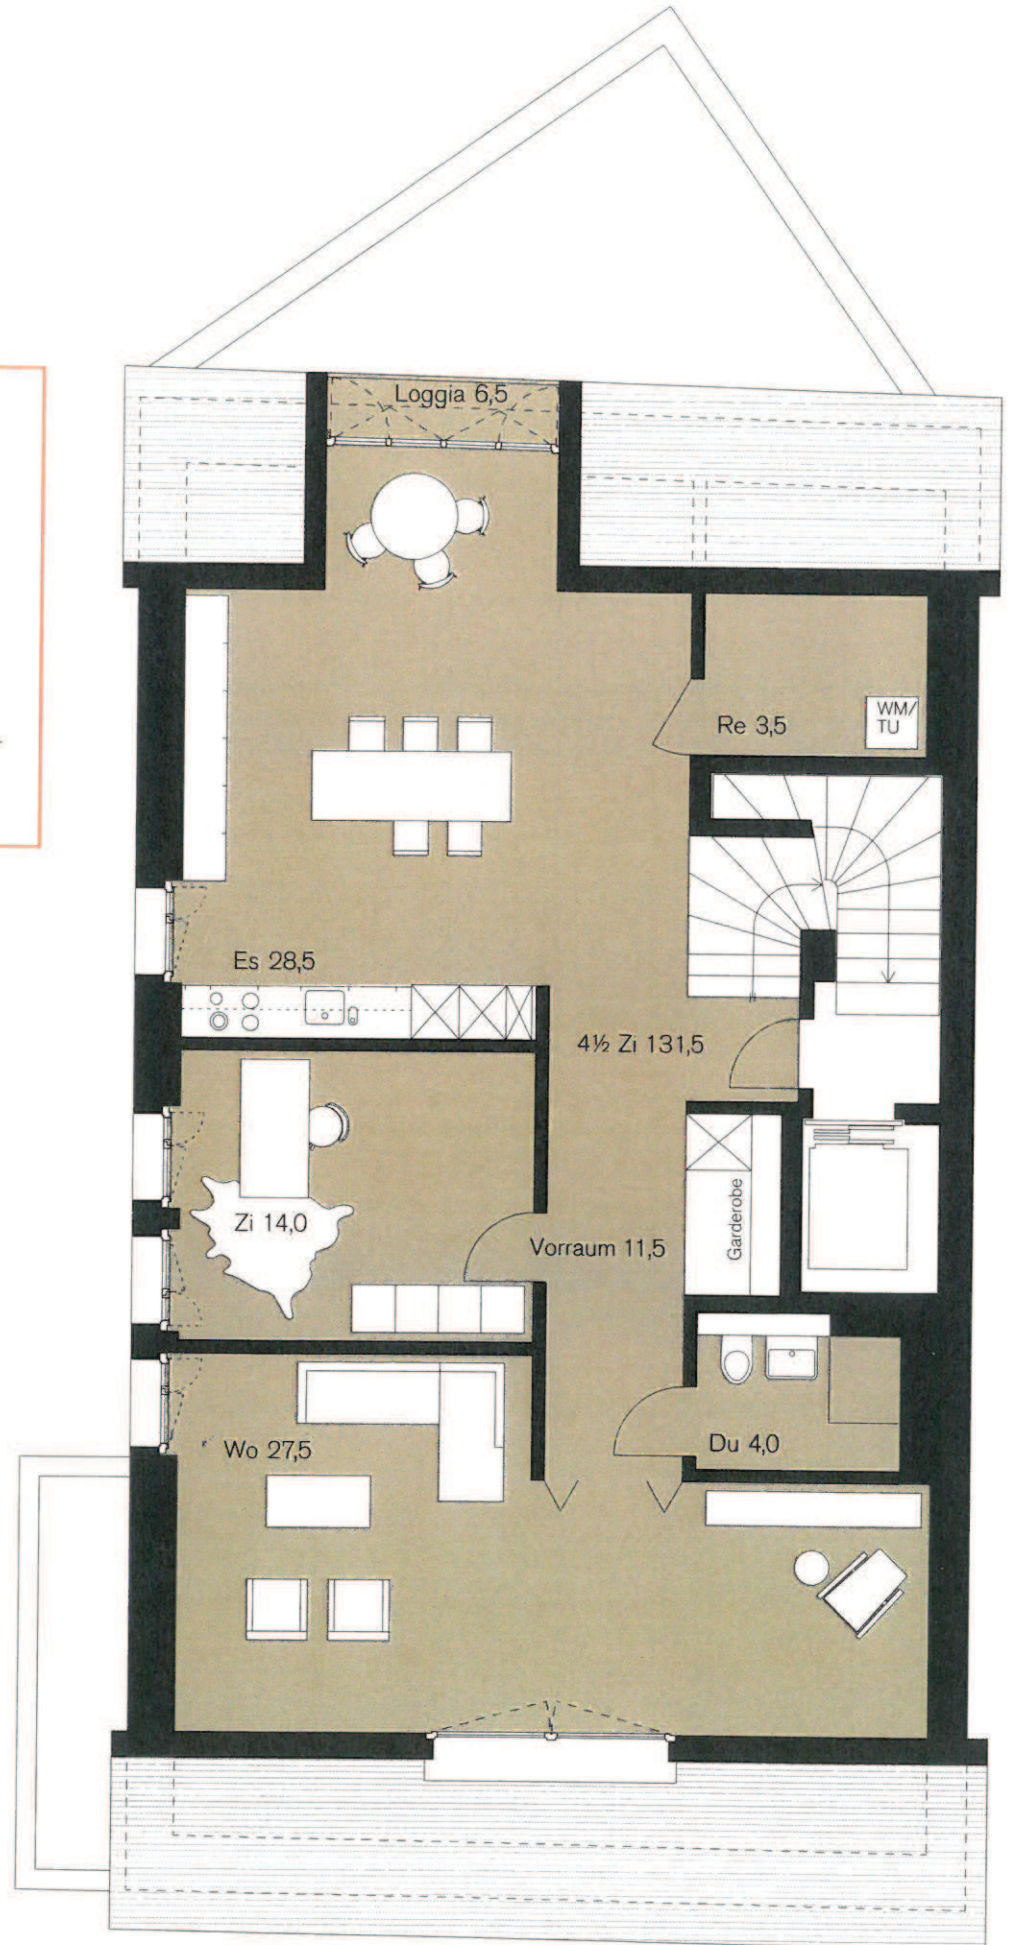

2. DACHGESCHOSS

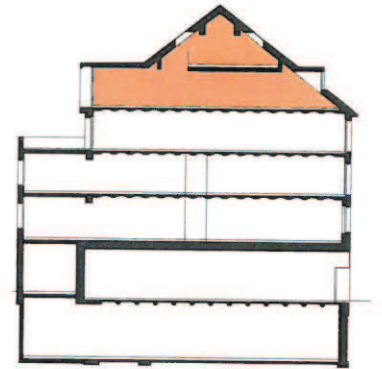

4½-Zimmer-Wohnung,
131 m²



Mst. 1:100

