


Esthemolenpark, OG 1:50, Nr. 26

STWE 1A RB

hans wiedmer
hochfeldstrasse 8
1031 / 302 00 22 F031 / 302 77 17

03. M. 030

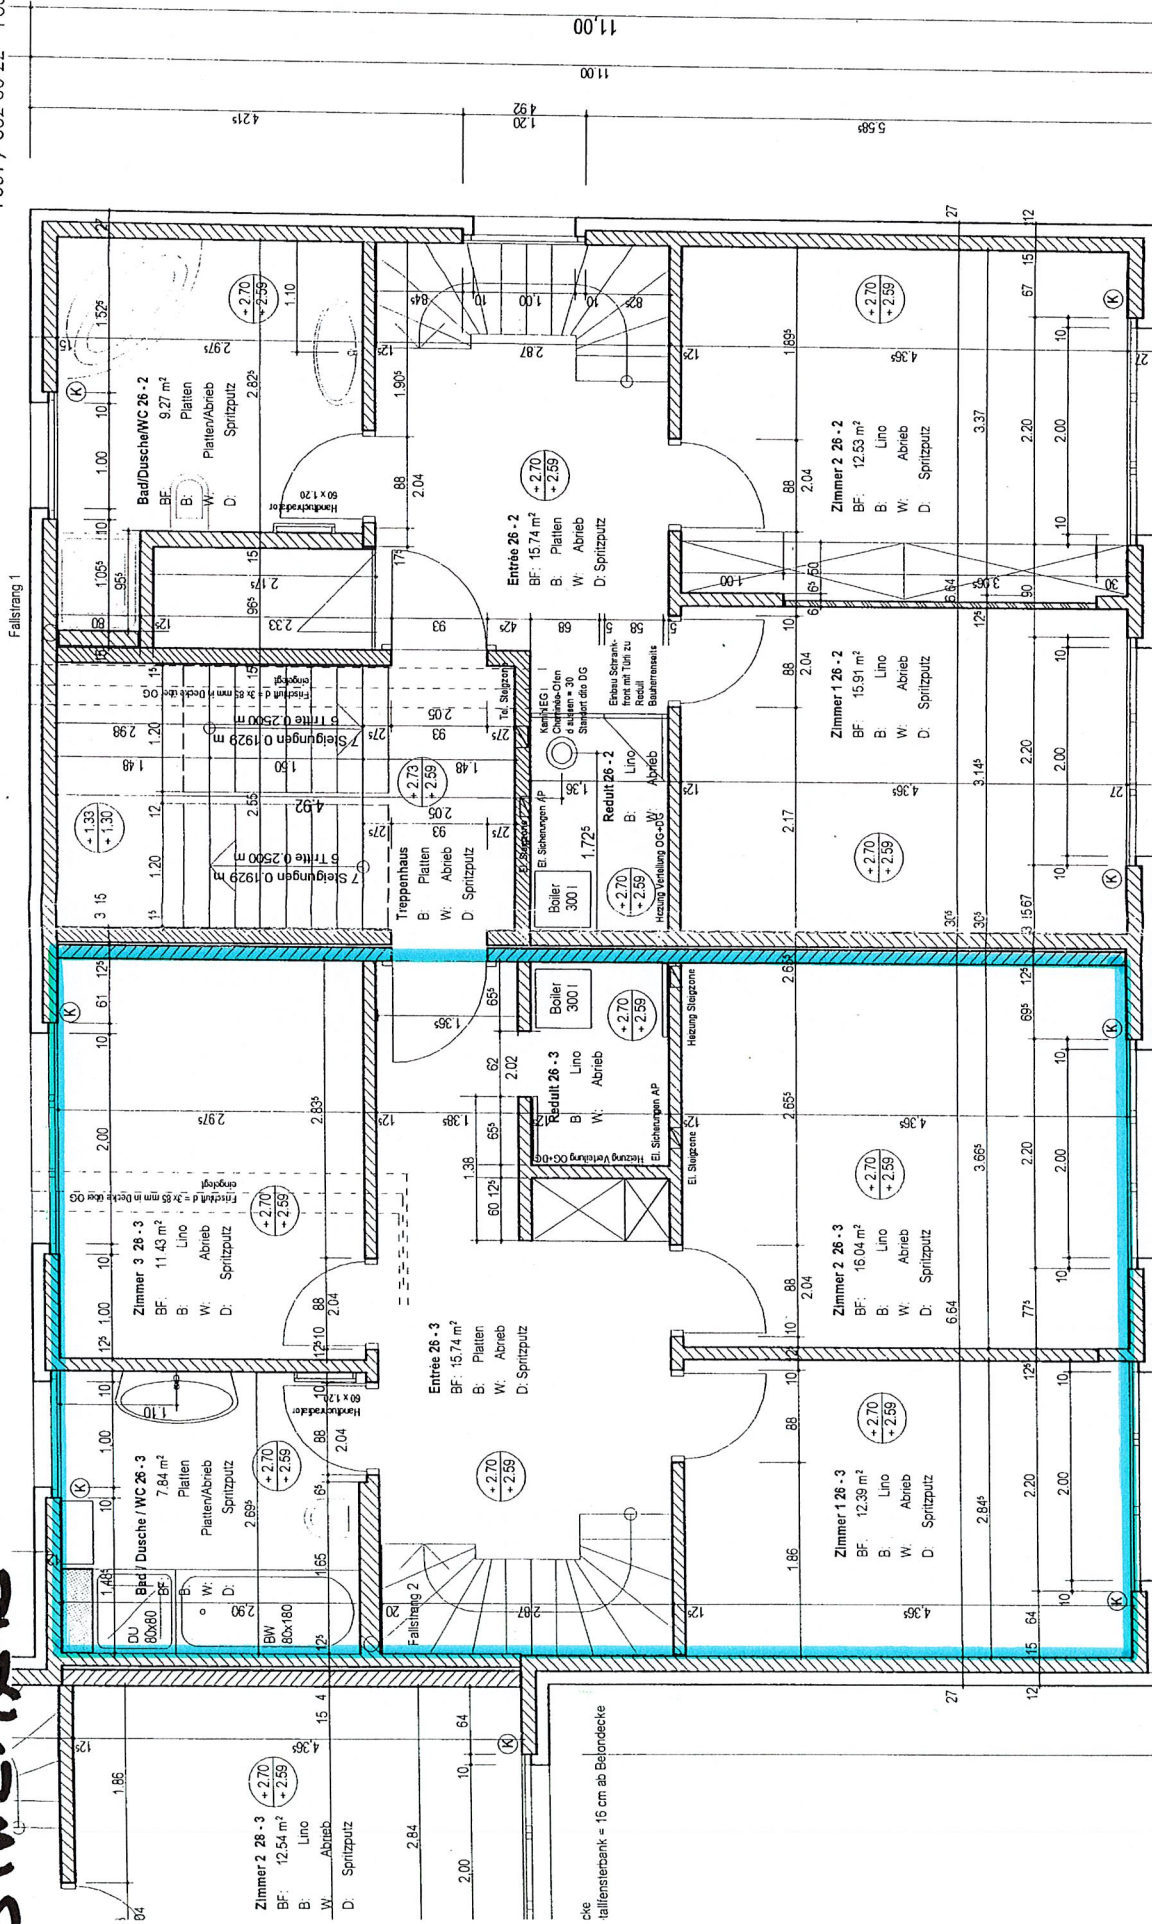

ST: UK Decke
S: OK Metallfensterbank = 16 cm ab Belöndecke

ST: UK Decke
S: OK Metallfensterbank = 16 cm ab Belöndecke

ST: UK Decke
S: OK Metallfensterbank = 16 cm ab Belöndecke

4.5-zw Mais

