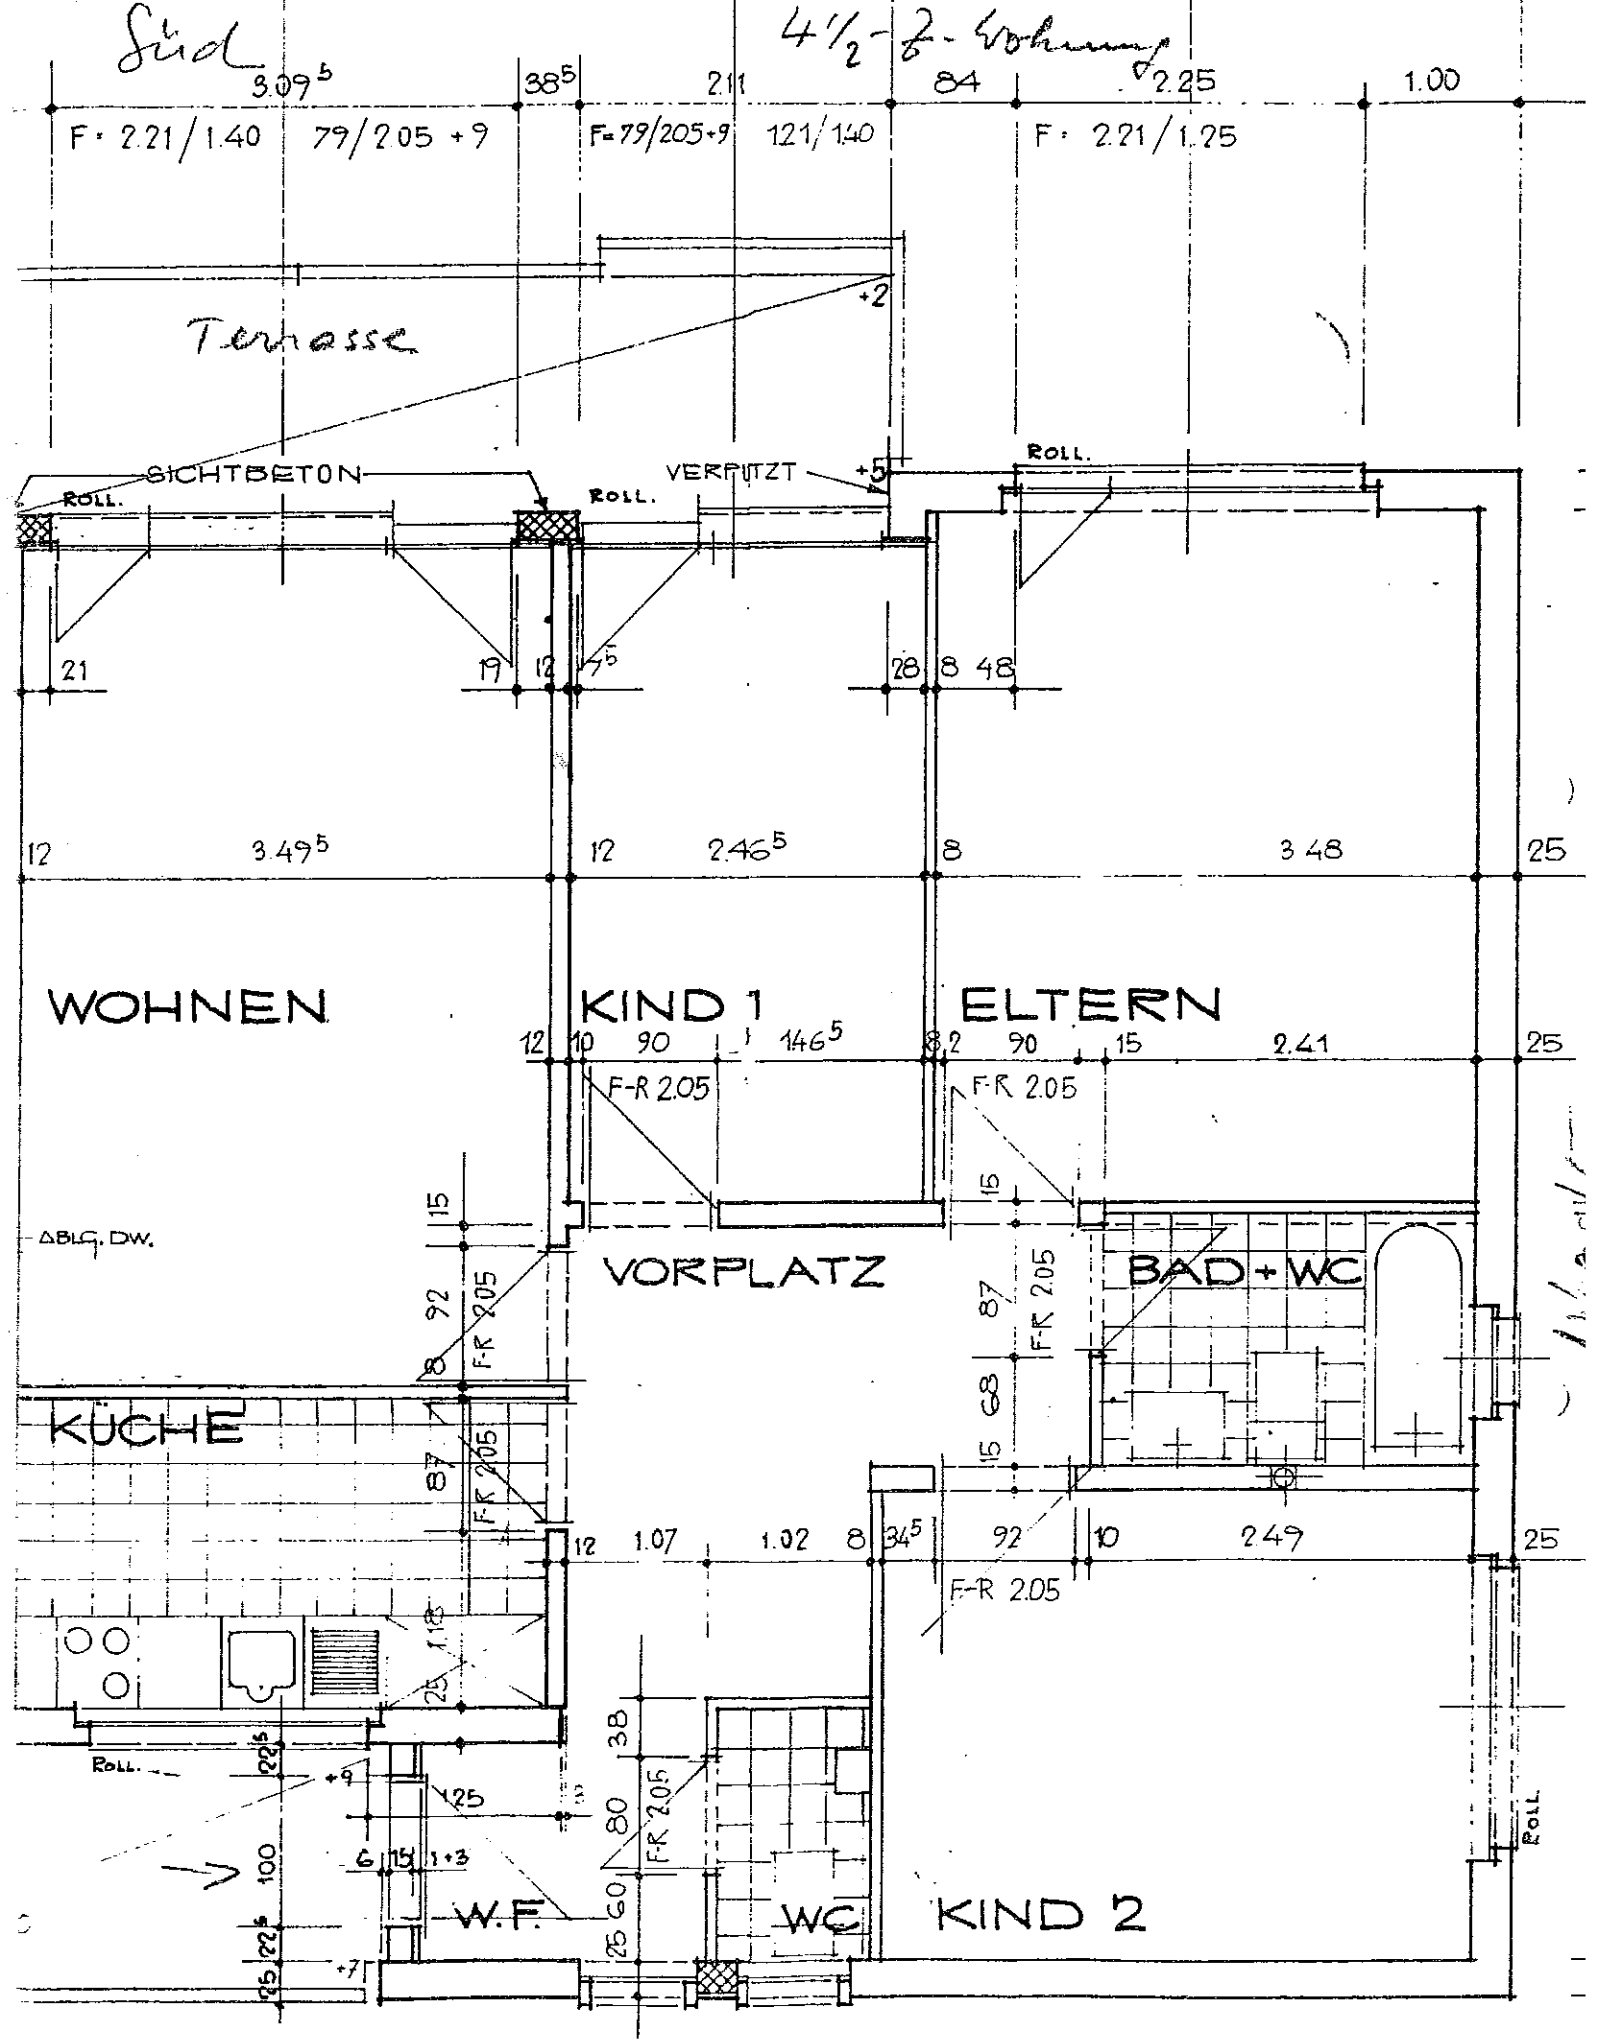
Süd
4½-Z-Wohnung
3.09⁵
38⁵
2.11
84
2.25
1.00
F = 2.21/1.40
79/205 +9
F = 79/205+9
121/1.40
F = 2.21/1.25
Terrasse
+2
SICHTBETON
ROLL.
VERPUTZT
+5
21
19
12
7⁵
28
8
48
12
3.49⁵
12
2.46⁵
8
3.48
25
WOHNEN
KIND 1
ELTERN
12
10
90
1.46⁵
8
2
90
15
2.41
25
F-R 2.05
ABLG. DW.
VORPLATZ
BAD + WC
KÜCHE
12
1.07
1.02
8
34⁵
92
10
2.49
25
W.F.
WC
KIND 2
+9
+7

1:50