



SMARTHOUSE YARA


Lavendelweg 4
3930 Visp

Erdgeschoss


1.5 Zimmerwohnung

Nummer: Y02
Wohnfläche*: 38.20m²
Sitzplatz: 9.65m²

**Nettowohnfläche = gesamte Wohnfläche,
exkl. Aussenwände, inkl. Innenwände*

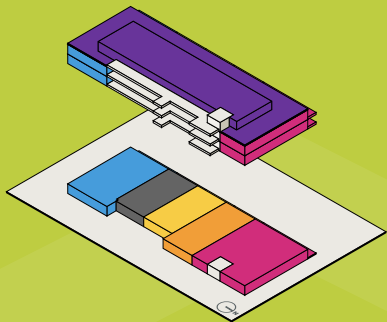

SMARTHOUSE
www.smarthouse.ch

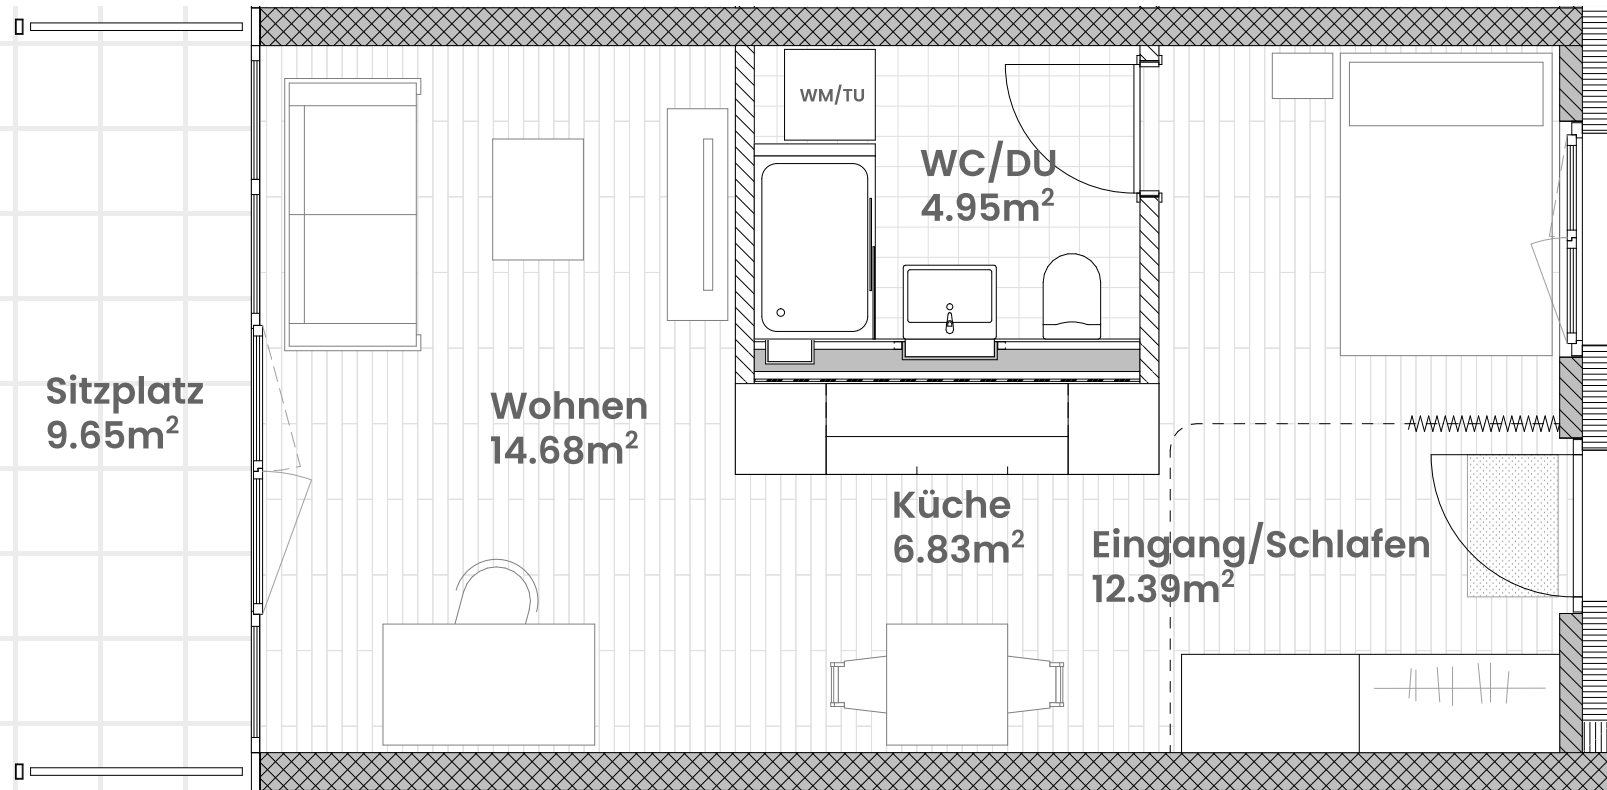

Alle Angaben und Pläne sind unverbindlich. Abweichungen gegenüber den publizierten Angaben bleiben ausdrücklich vorbehalten.