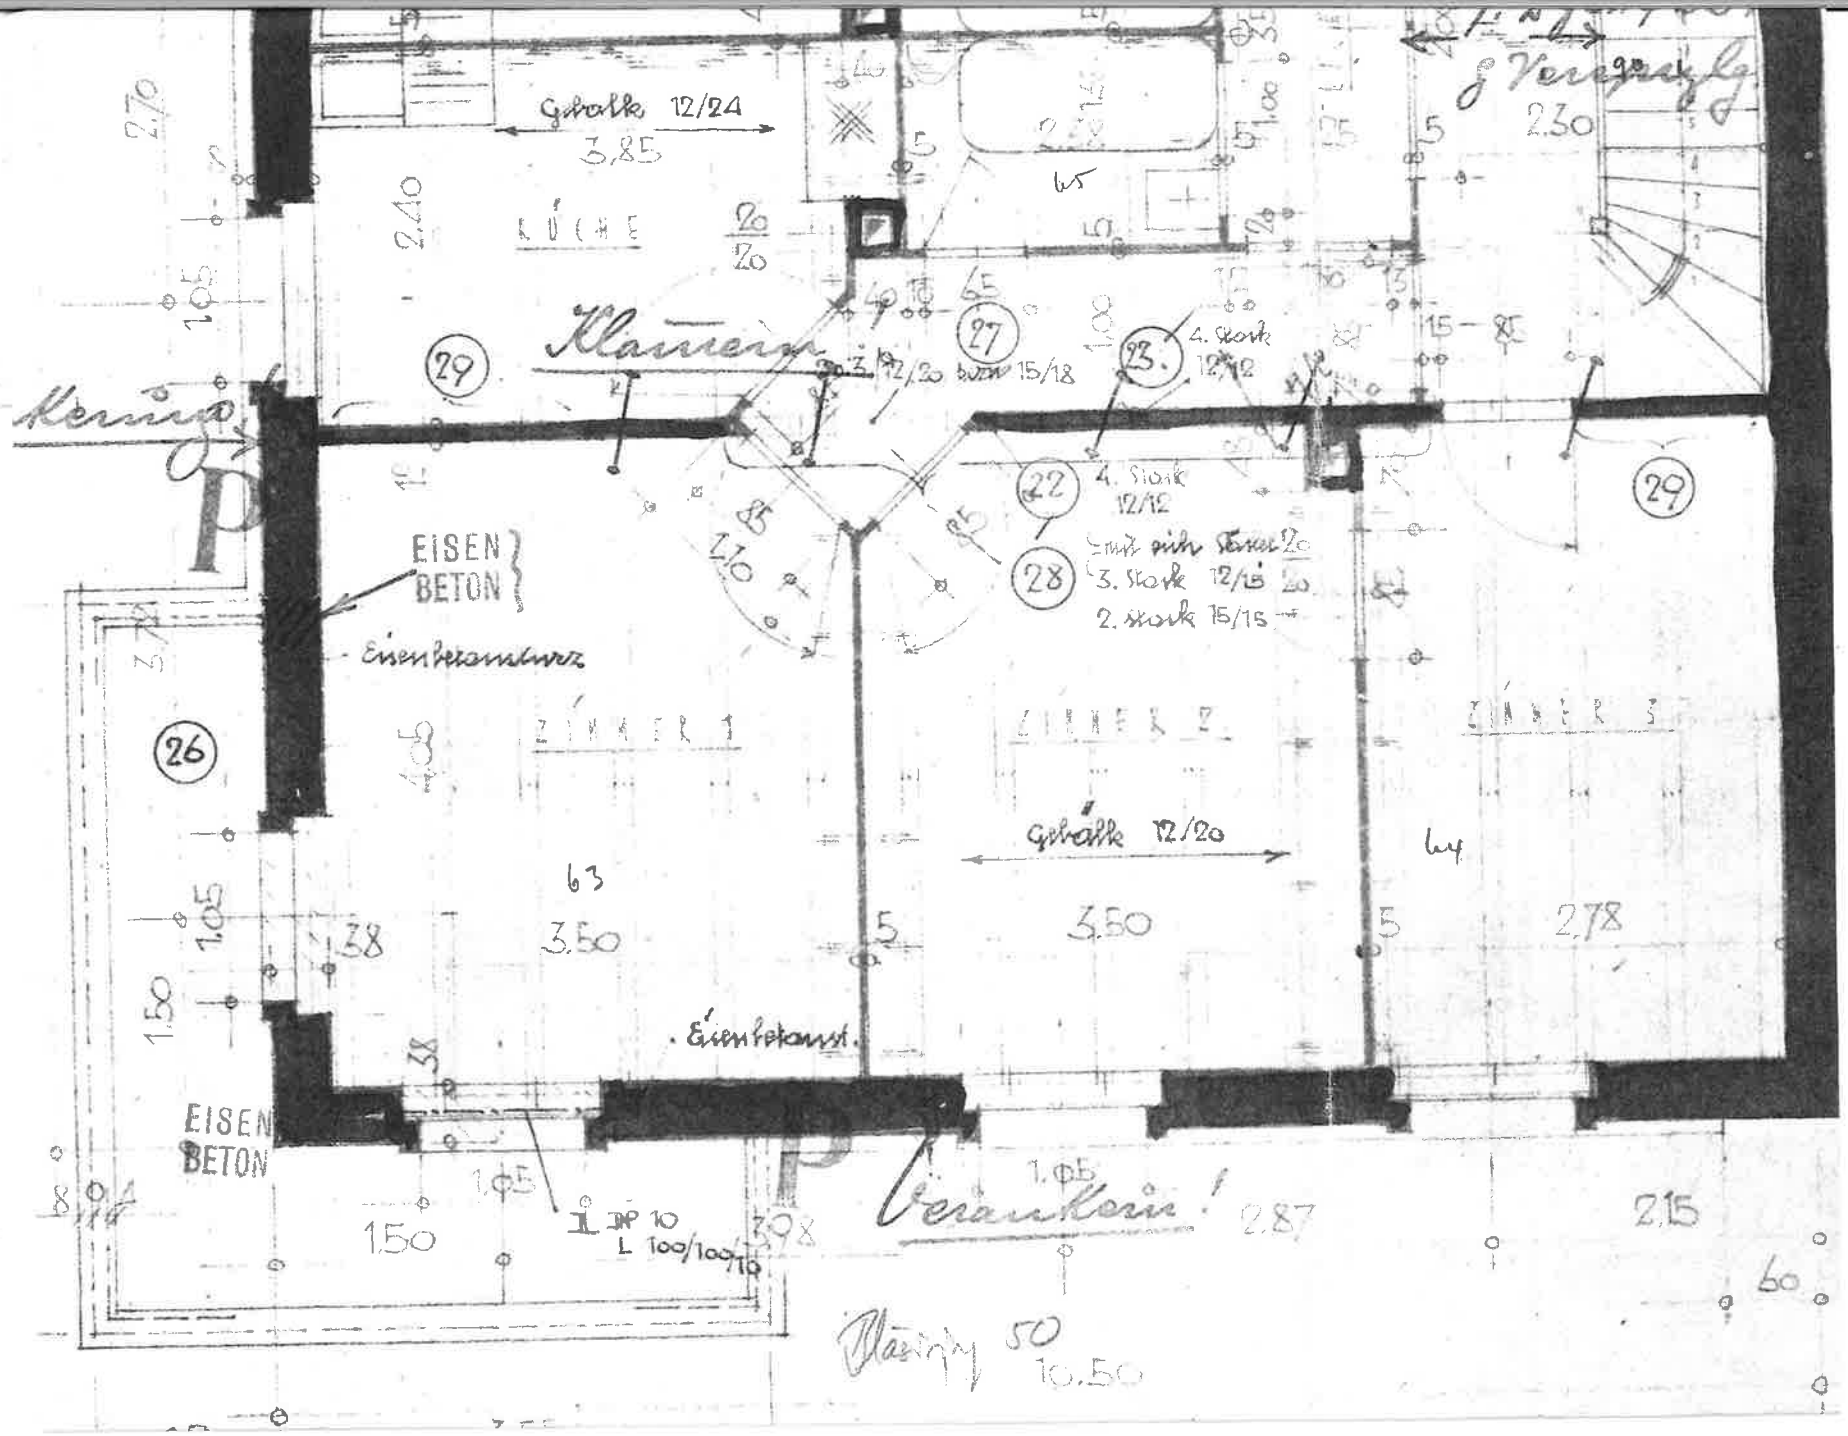
Gebälk 12/24
3,85
KÜCHE
Klavier
29
27
23.
4. Stock 12/12
22
4. Stock 12/12
28
3. Stock 12/15
2. Stock 15/15
EISEN BETON
Eisenbetonsturz
26
ZIMMER 1
ZIMMER 2
ZIMMER 3
Gebälk 12/20
3.50
3.50
2.78
Eisenbetonst.
EISEN BETON
I NP 10
L 100/100/10
Verankern!
2.87
2.15
10.50