



Mit 11.28

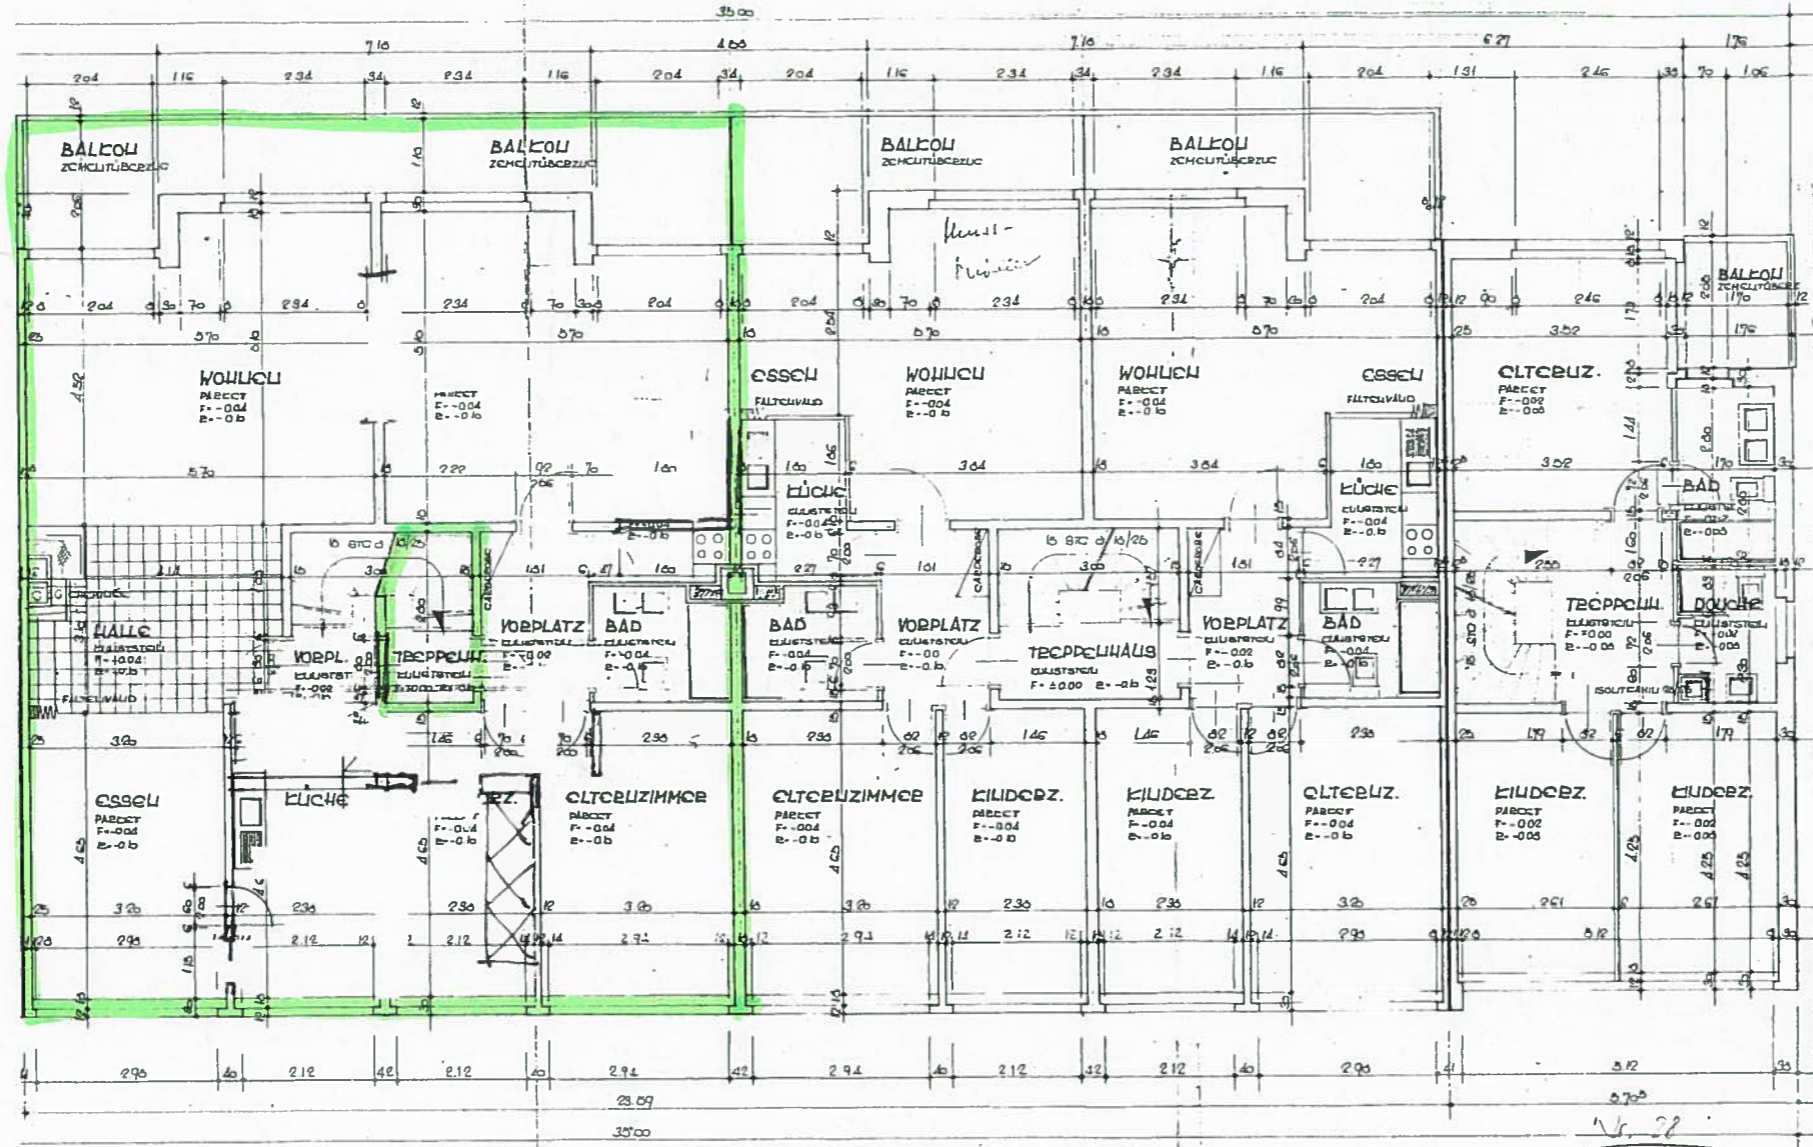

E. WALLISER ARCHITEKTURBÜRO Tel. 51 16 34
Innenbachstrasse 35 4125 BIEHEN

MEHRFAMILIENHAUS	DAT. 10.10.88
M. KUGELFANG, BINNINGEN	GR. 10/104
2. OBERGESCHOSSGRUNDRISS	MST. 1:50
E. WALLISER ARCHITEKTURBÜRO BINNINGEN CHSTRASSE 35	TEL. 51 16 34 BIEHEN

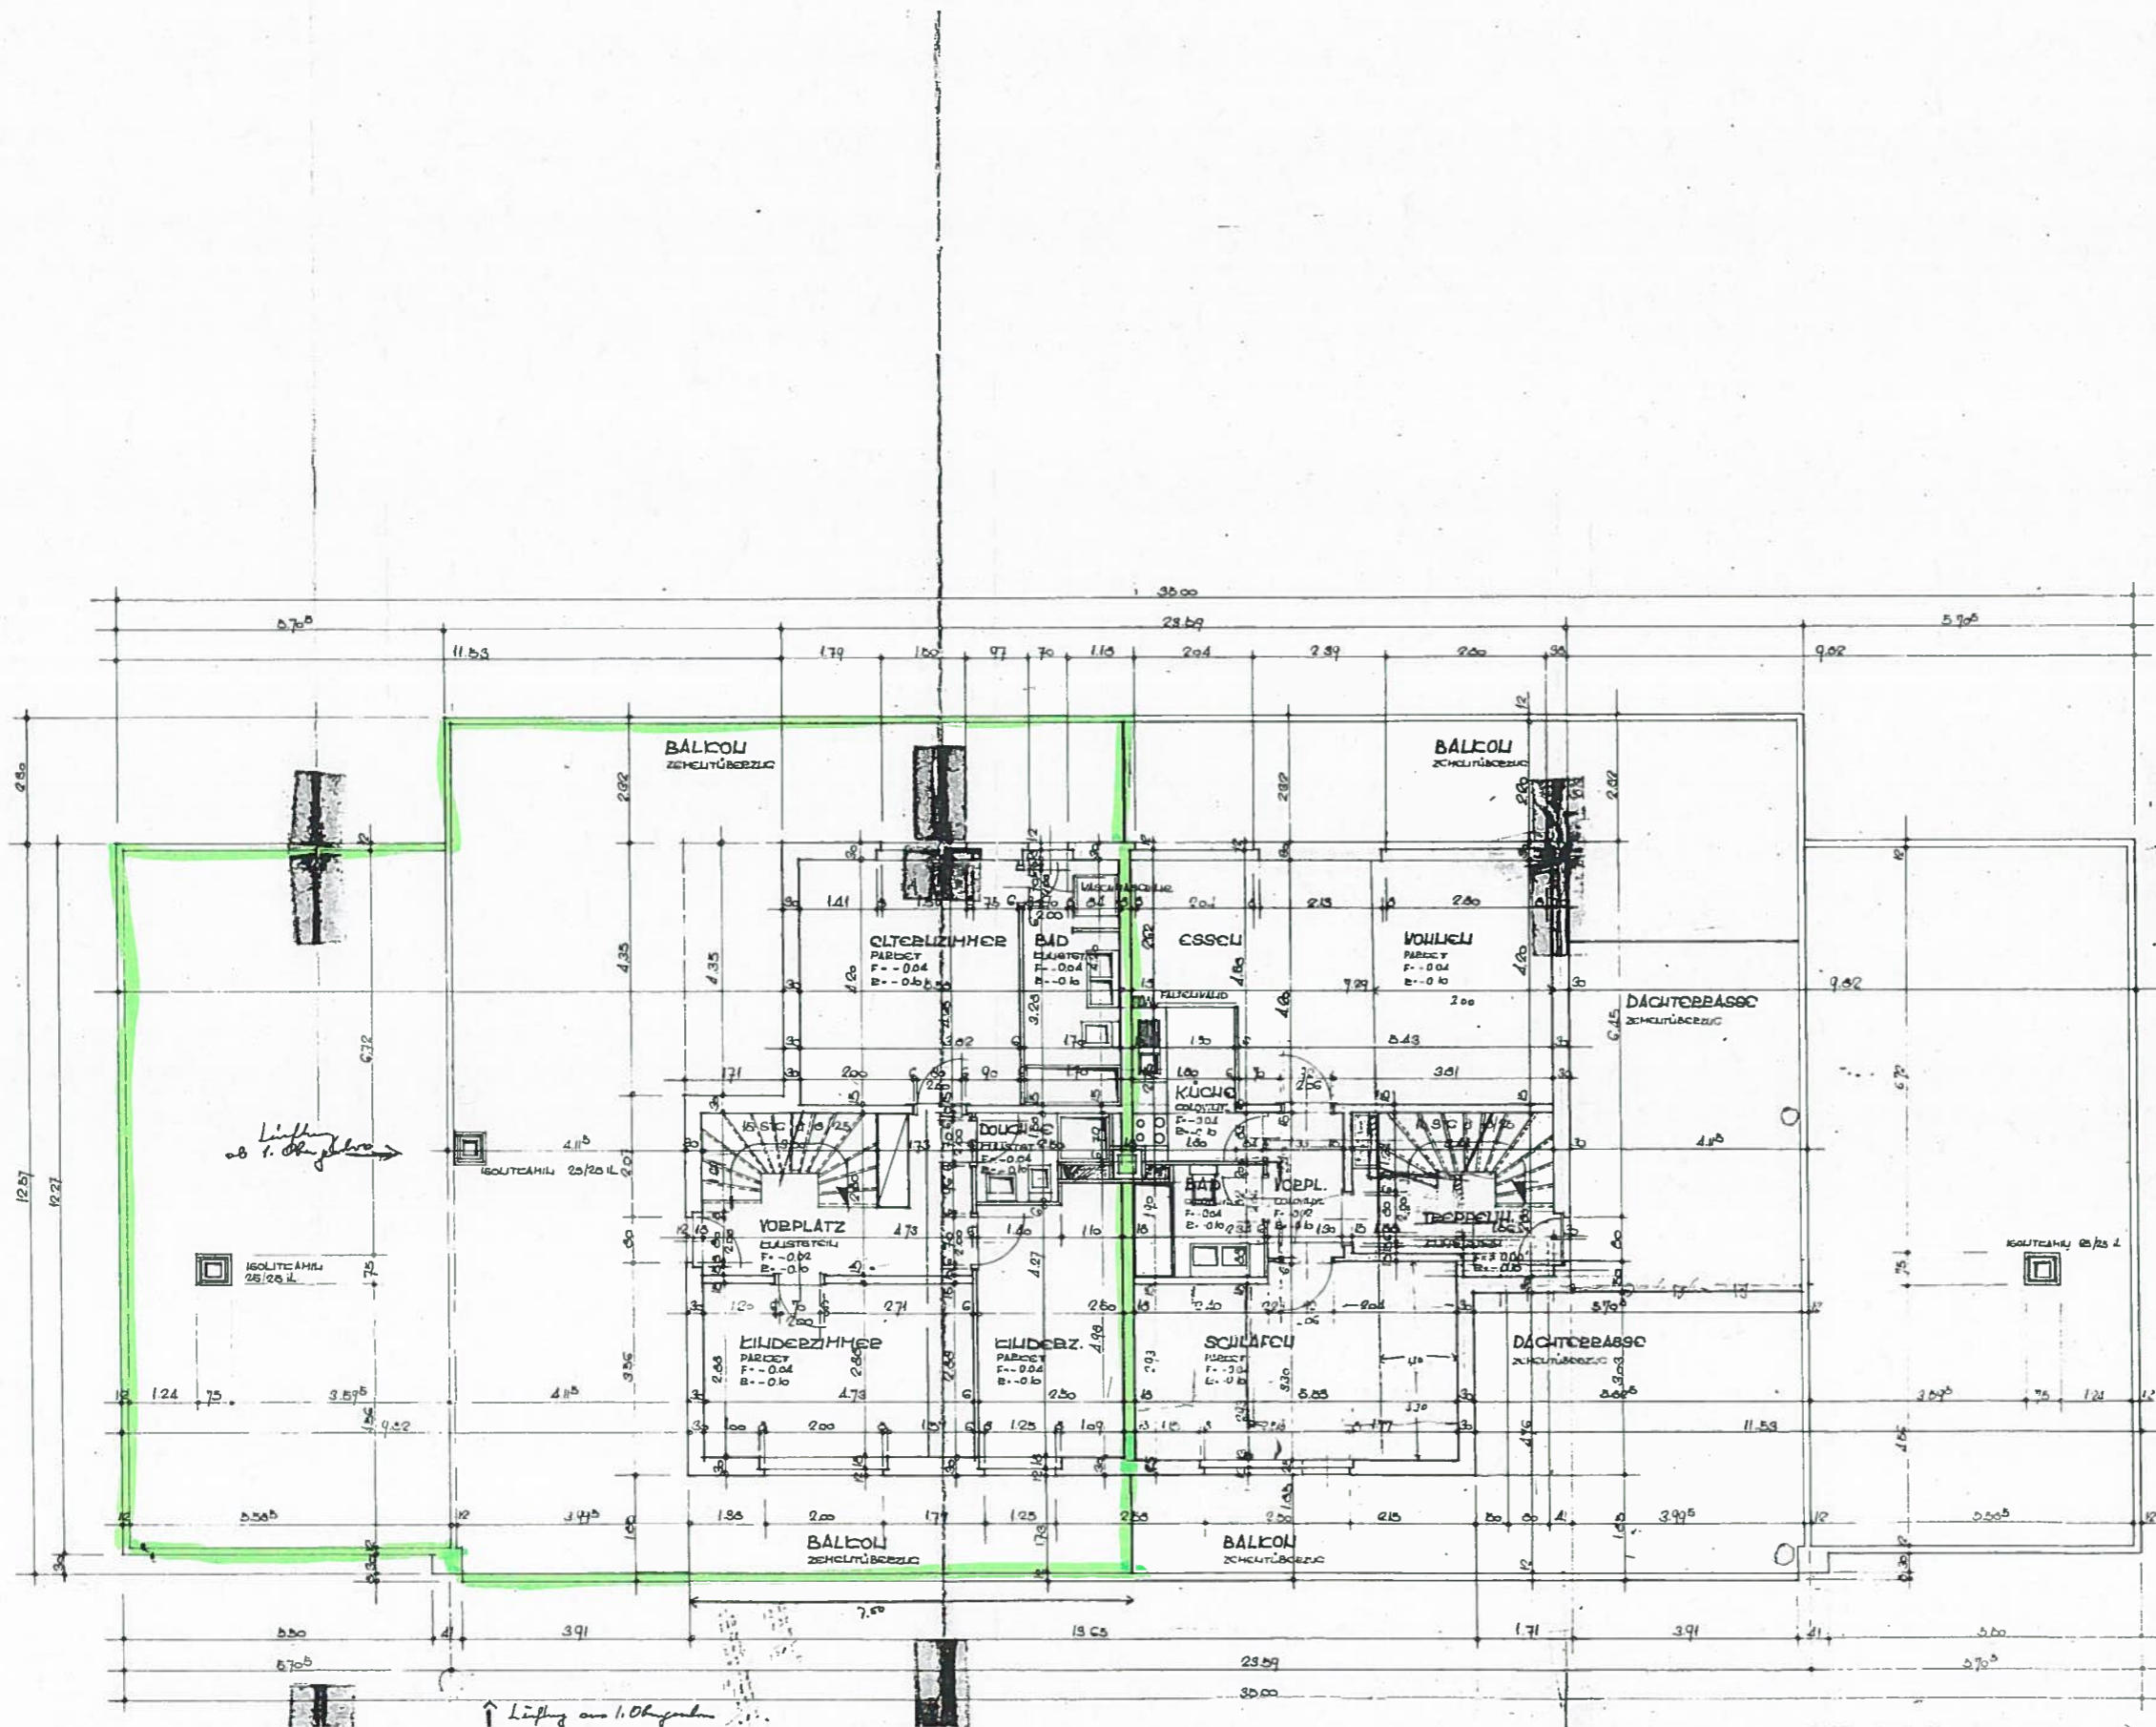

DR. KARL MÖLLER
 ARABENSTR. 26
 4059 BASEL

E. WALLISER ARCHITEKTURBÜRO, Tel. 51 18 34
 IMMERSCHNITZSTR. 425 RIEHEN

MEHRFAMILIENHAUS
 „IM KUGELFANG“, BINNINGEN
 DACHGESCHOSSGRUNDRISS

DAT. 11.6.88
 GR. 68/104
 MST 1:50

E. WALLISER ARCHITEKTURBÜRO
 IMMERSCHNITZSTR. 35 RIEHEN

DR. KARL MÖLLER
 ARABENSTR. 26
 4059 BASEL