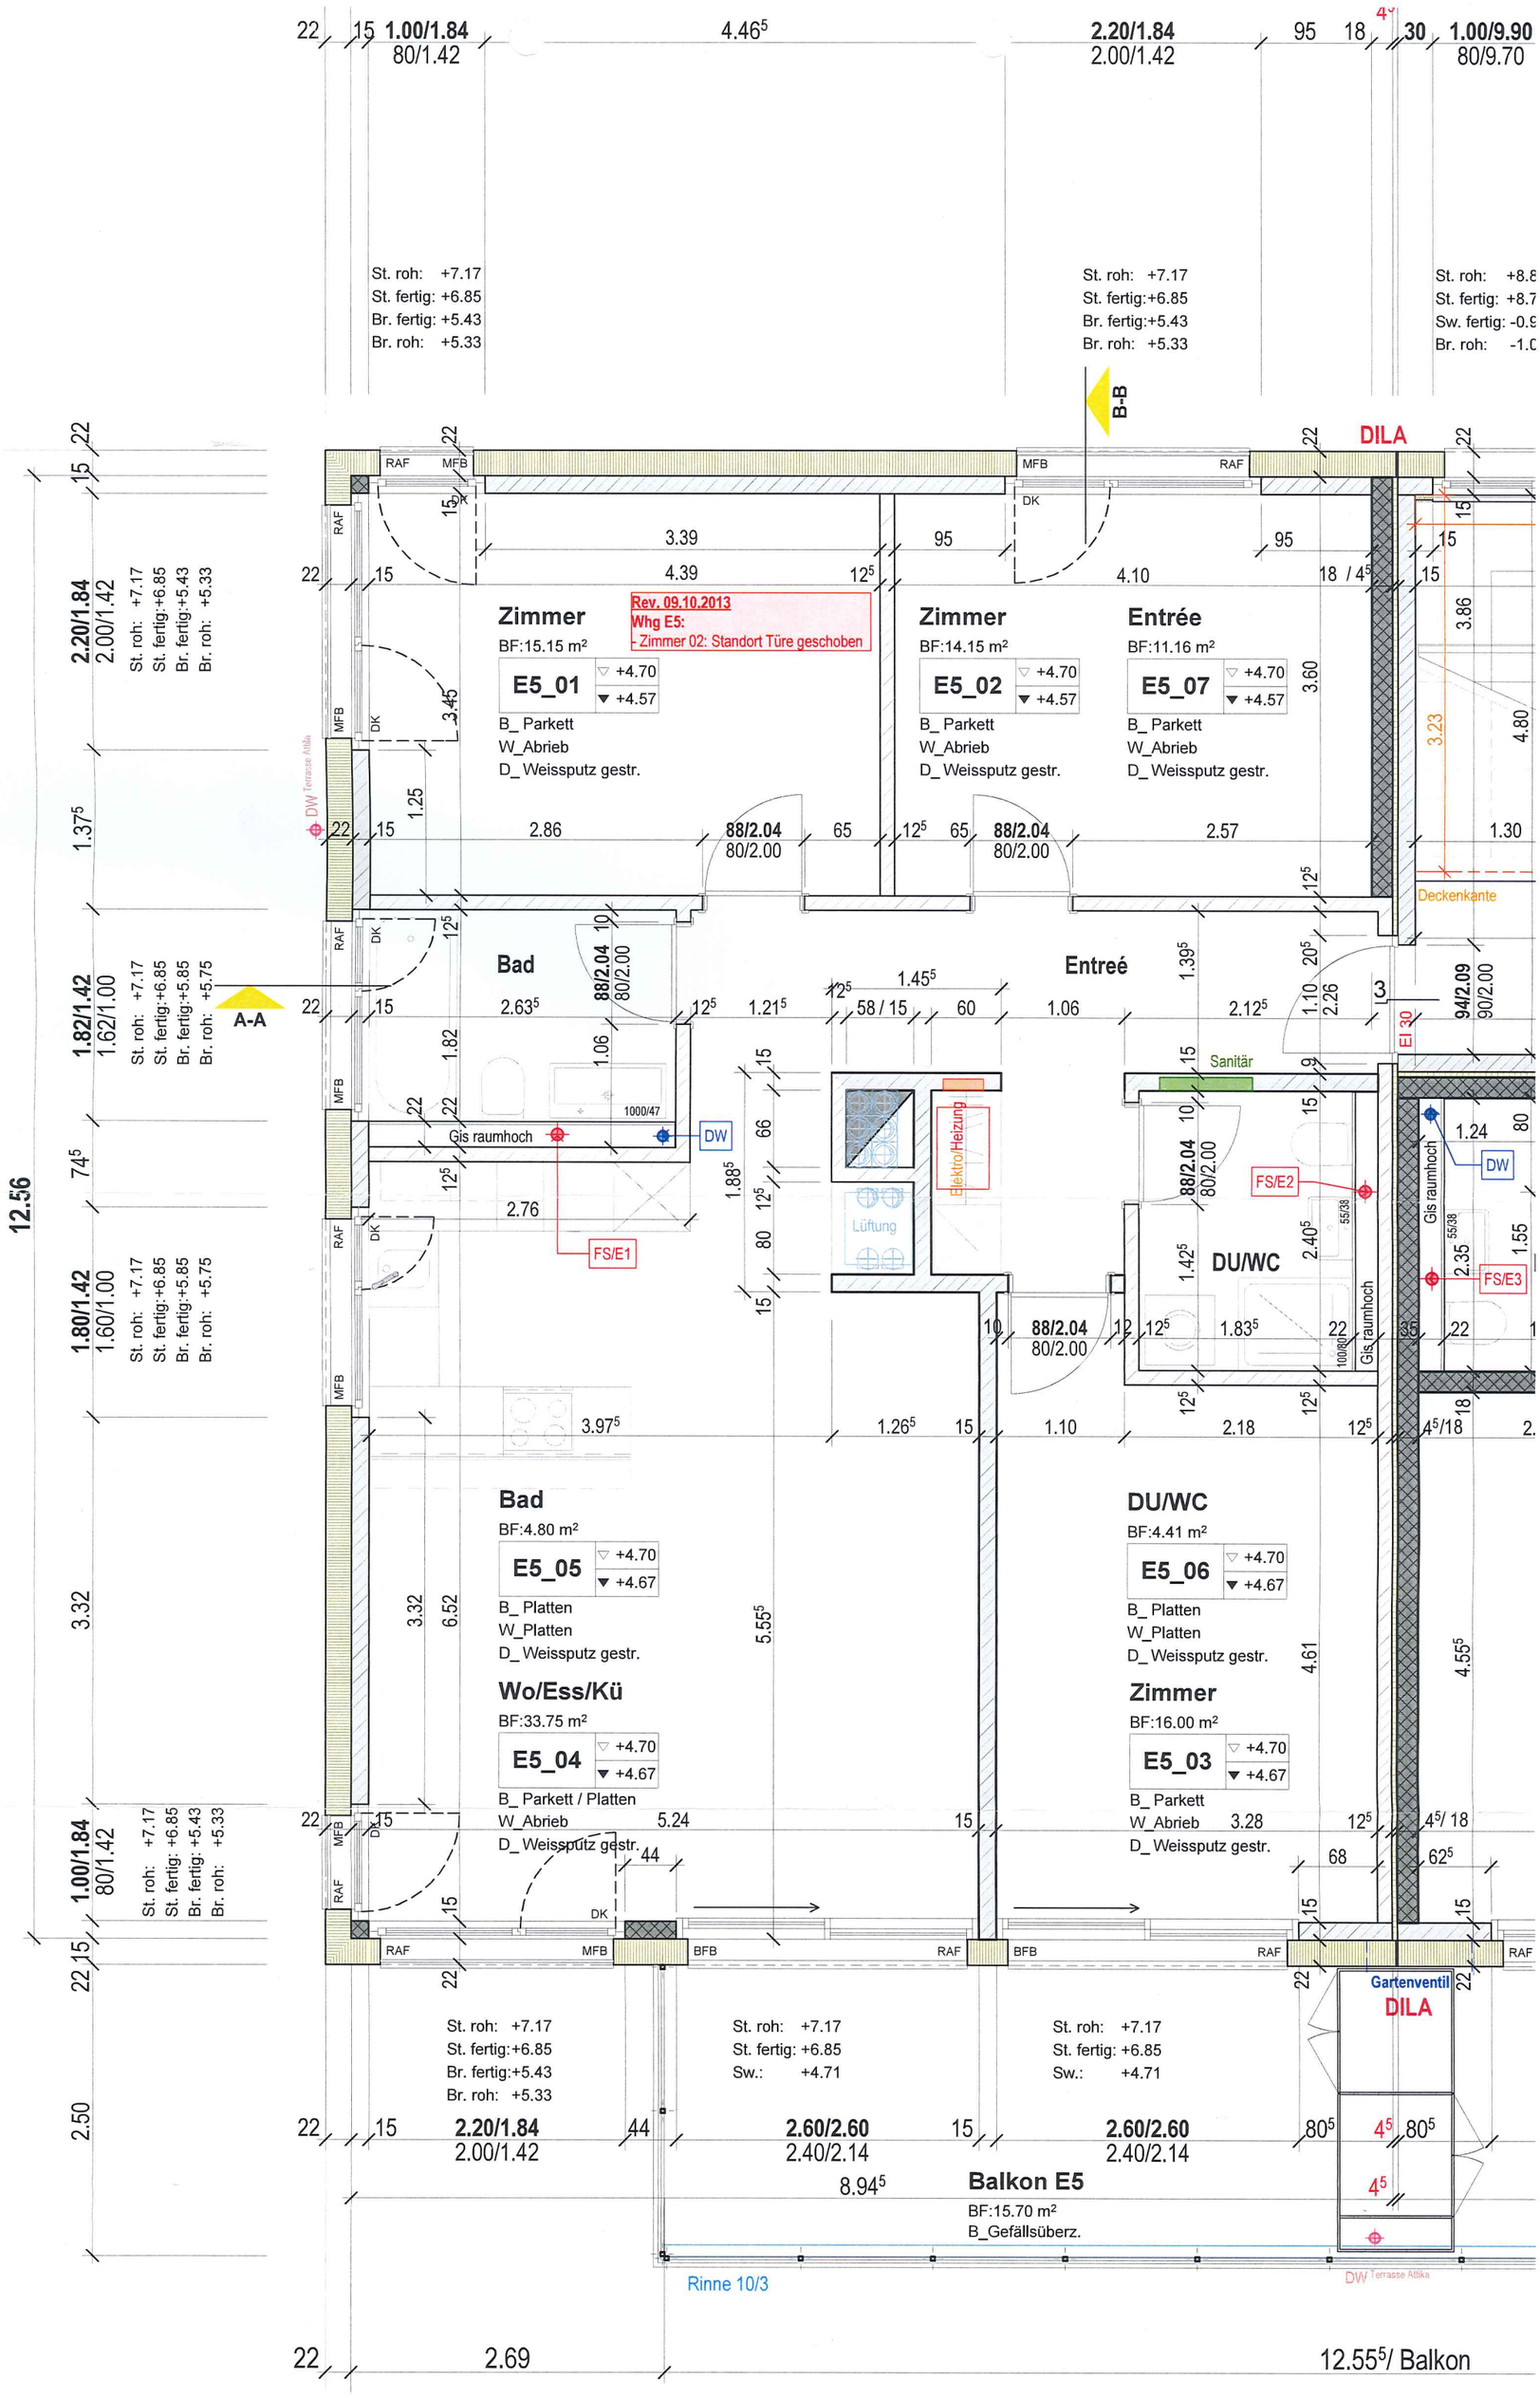
Zimmer
BF:15.15 m²
E5_01
+4.70
+4.57
B_ Parkett
W_Abrieb
D_ Weisputz gestr.
Rev. 09.10.2013
Whg E5:
- Zimmer 02: Standort Türe geschoben
Zimmer
BF:14.15 m²
E5_02
+4.70
+4.57
B_ Parkett
W_Abrieb
D_ Weisputz gestr.
Entrée
BF:11.16 m²
E5_07
+4.70
+4.57
B_ Parkett
W_Abrieb
D_ Weisputz gestr.
Bad
Entreé
Sanitär
DU/WC
Bad
BF:4.80 m²
E5_05
+4.70
+4.67
B_ Platten
W_Platten
D_ Weisputz gestr.
Wo/Ess/Kü
BF:33.75 m²
E5_04
+4.70
+4.67
B_ Parkett / Platten
W_Abrieb
D_ Weisputz gestr.
DU/WC
BF:4.41 m²
E5_06
+4.70
+4.67
B_ Platten
W_Platten
D_ Weisputz gestr.
Zimmer
BF:16.00 m²
E5_03
+4.70
+4.67
B_ Parkett
W_Abrieb
D_ Weisputz gestr.
Balkon E5
BF:15.70 m²
B_Gefällsüberz.
DILA
Gartenventil
DILA
Deckenkante
Elektro/Heizung
Lüftung
Gis raumhoch
DW
FS/E1
FS/E2
FS/E3
A-A
B-B
Rinne 10/3
DW Terrasse Attika
12.55⁵/ Balkon

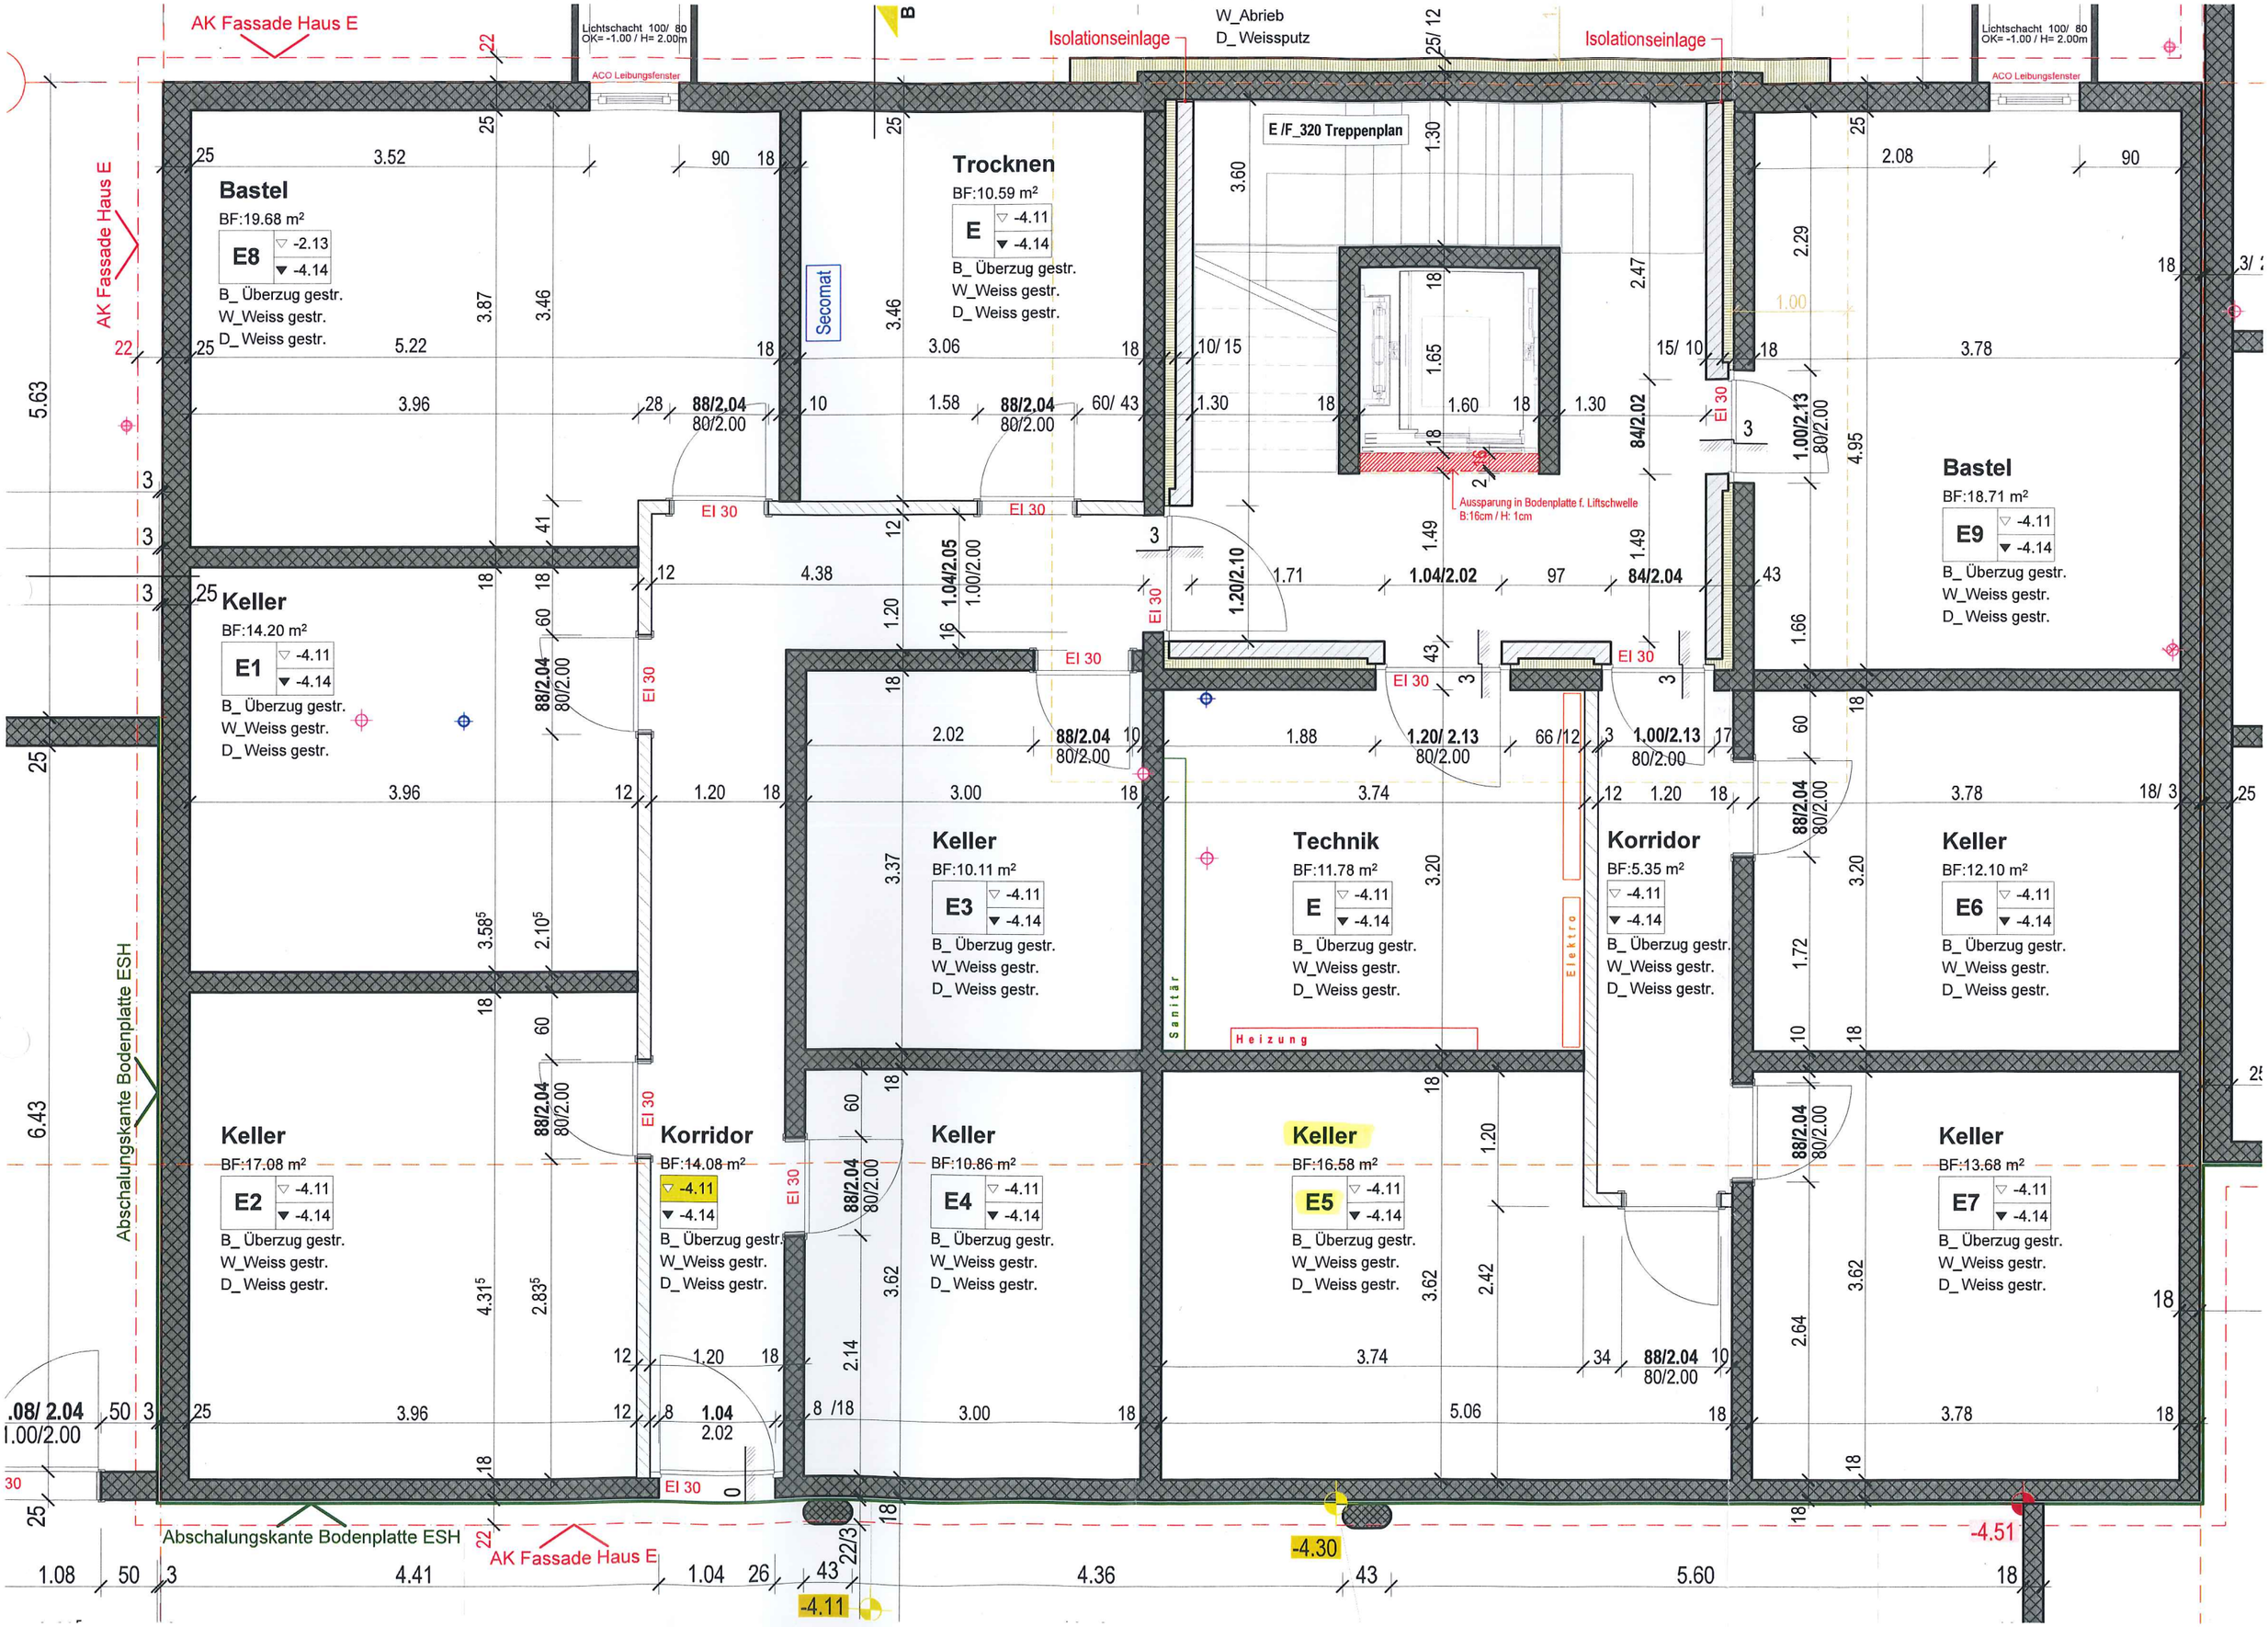
AK Fassade Haus E
Lichtschacht 100/ 80
OK= -1.00 / H= 2.00m
ACO Leibungsfenster
Isolationseinlage
W_Abrieb
D_ Weissputz
E /F_320 Treppenplan
Bastel
BF:19.68 m²
E8
-2.13
-4.14
B_ Überzug gestr.
W_Weiss gestr.
D_ Weiss gestr.
Trocknen
BF:10.59 m²
E
-4.11
-4.14
B_ Überzug gestr.
W_Weiss gestr.
D_ Weiss gestr.
Secomat
Aussparung in Bodenplatte f. Liftschwelle
B:16cm / H: 1cm
Bastel
BF:18.71 m²
E9
-4.11
-4.14
B_ Überzug gestr.
W_Weiss gestr.
D_ Weiss gestr.
Keller
BF:14.20 m²
E1
-4.11
-4.14
B_ Überzug gestr.
W_Weiss gestr.
D_ Weiss gestr.
Keller
BF:10.11 m²
E3
-4.11
-4.14
B_ Überzug gestr.
W_Weiss gestr.
D_ Weiss gestr.
Technik
BF:11.78 m²
E
-4.11
-4.14
B_ Überzug gestr.
W_Weiss gestr.
D_ Weiss gestr.
Korridor
BF:5.35 m²
-4.11
-4.14
B_ Überzug gestr.
W_Weiss gestr.
D_ Weiss gestr.
Keller
BF:12.10 m²
E6
-4.11
-4.14
B_ Überzug gestr.
W_Weiss gestr.
D_ Weiss gestr.
Keller
BF:17.08 m²
E2
-4.11
-4.14
B_ Überzug gestr.
W_Weiss gestr.
D_ Weiss gestr.
Korridor
BF:14.08 m²
-4.11
-4.14
B_ Überzug gestr.
W_Weiss gestr.
D_ Weiss gestr.
Keller
BF:10.86 m²
E4
-4.11
-4.14
B_ Überzug gestr.
W_Weiss gestr.
D_ Weiss gestr.
Keller
BF:16.58 m²
E5
-4.11
-4.14
B_ Überzug gestr.
W_Weiss gestr.
D_ Weiss gestr.
Keller
BF:13.68 m²
E7
-4.11
-4.14
B_ Überzug gestr.
W_Weiss gestr.
D_ Weiss gestr.
Sanitär
Heizung
Elektro
EI 30
Abschalungskante Bodenplatte ESH
-4.30
-4.51
-4.11