


UMBAU MFH
HERRENGASSE 112
5080 LAUFENBURG

GRUNDRISS DG
MASSTAB 1:50

Creaplan
Freddy Buchwalder
Gugelmannstrasse 5
4923 Wynau
Fixnet: 062 / 922 43 10
Mobile: 079 / 210 42 11
creaplan@bluewin.ch

gez. am 10.11.2019

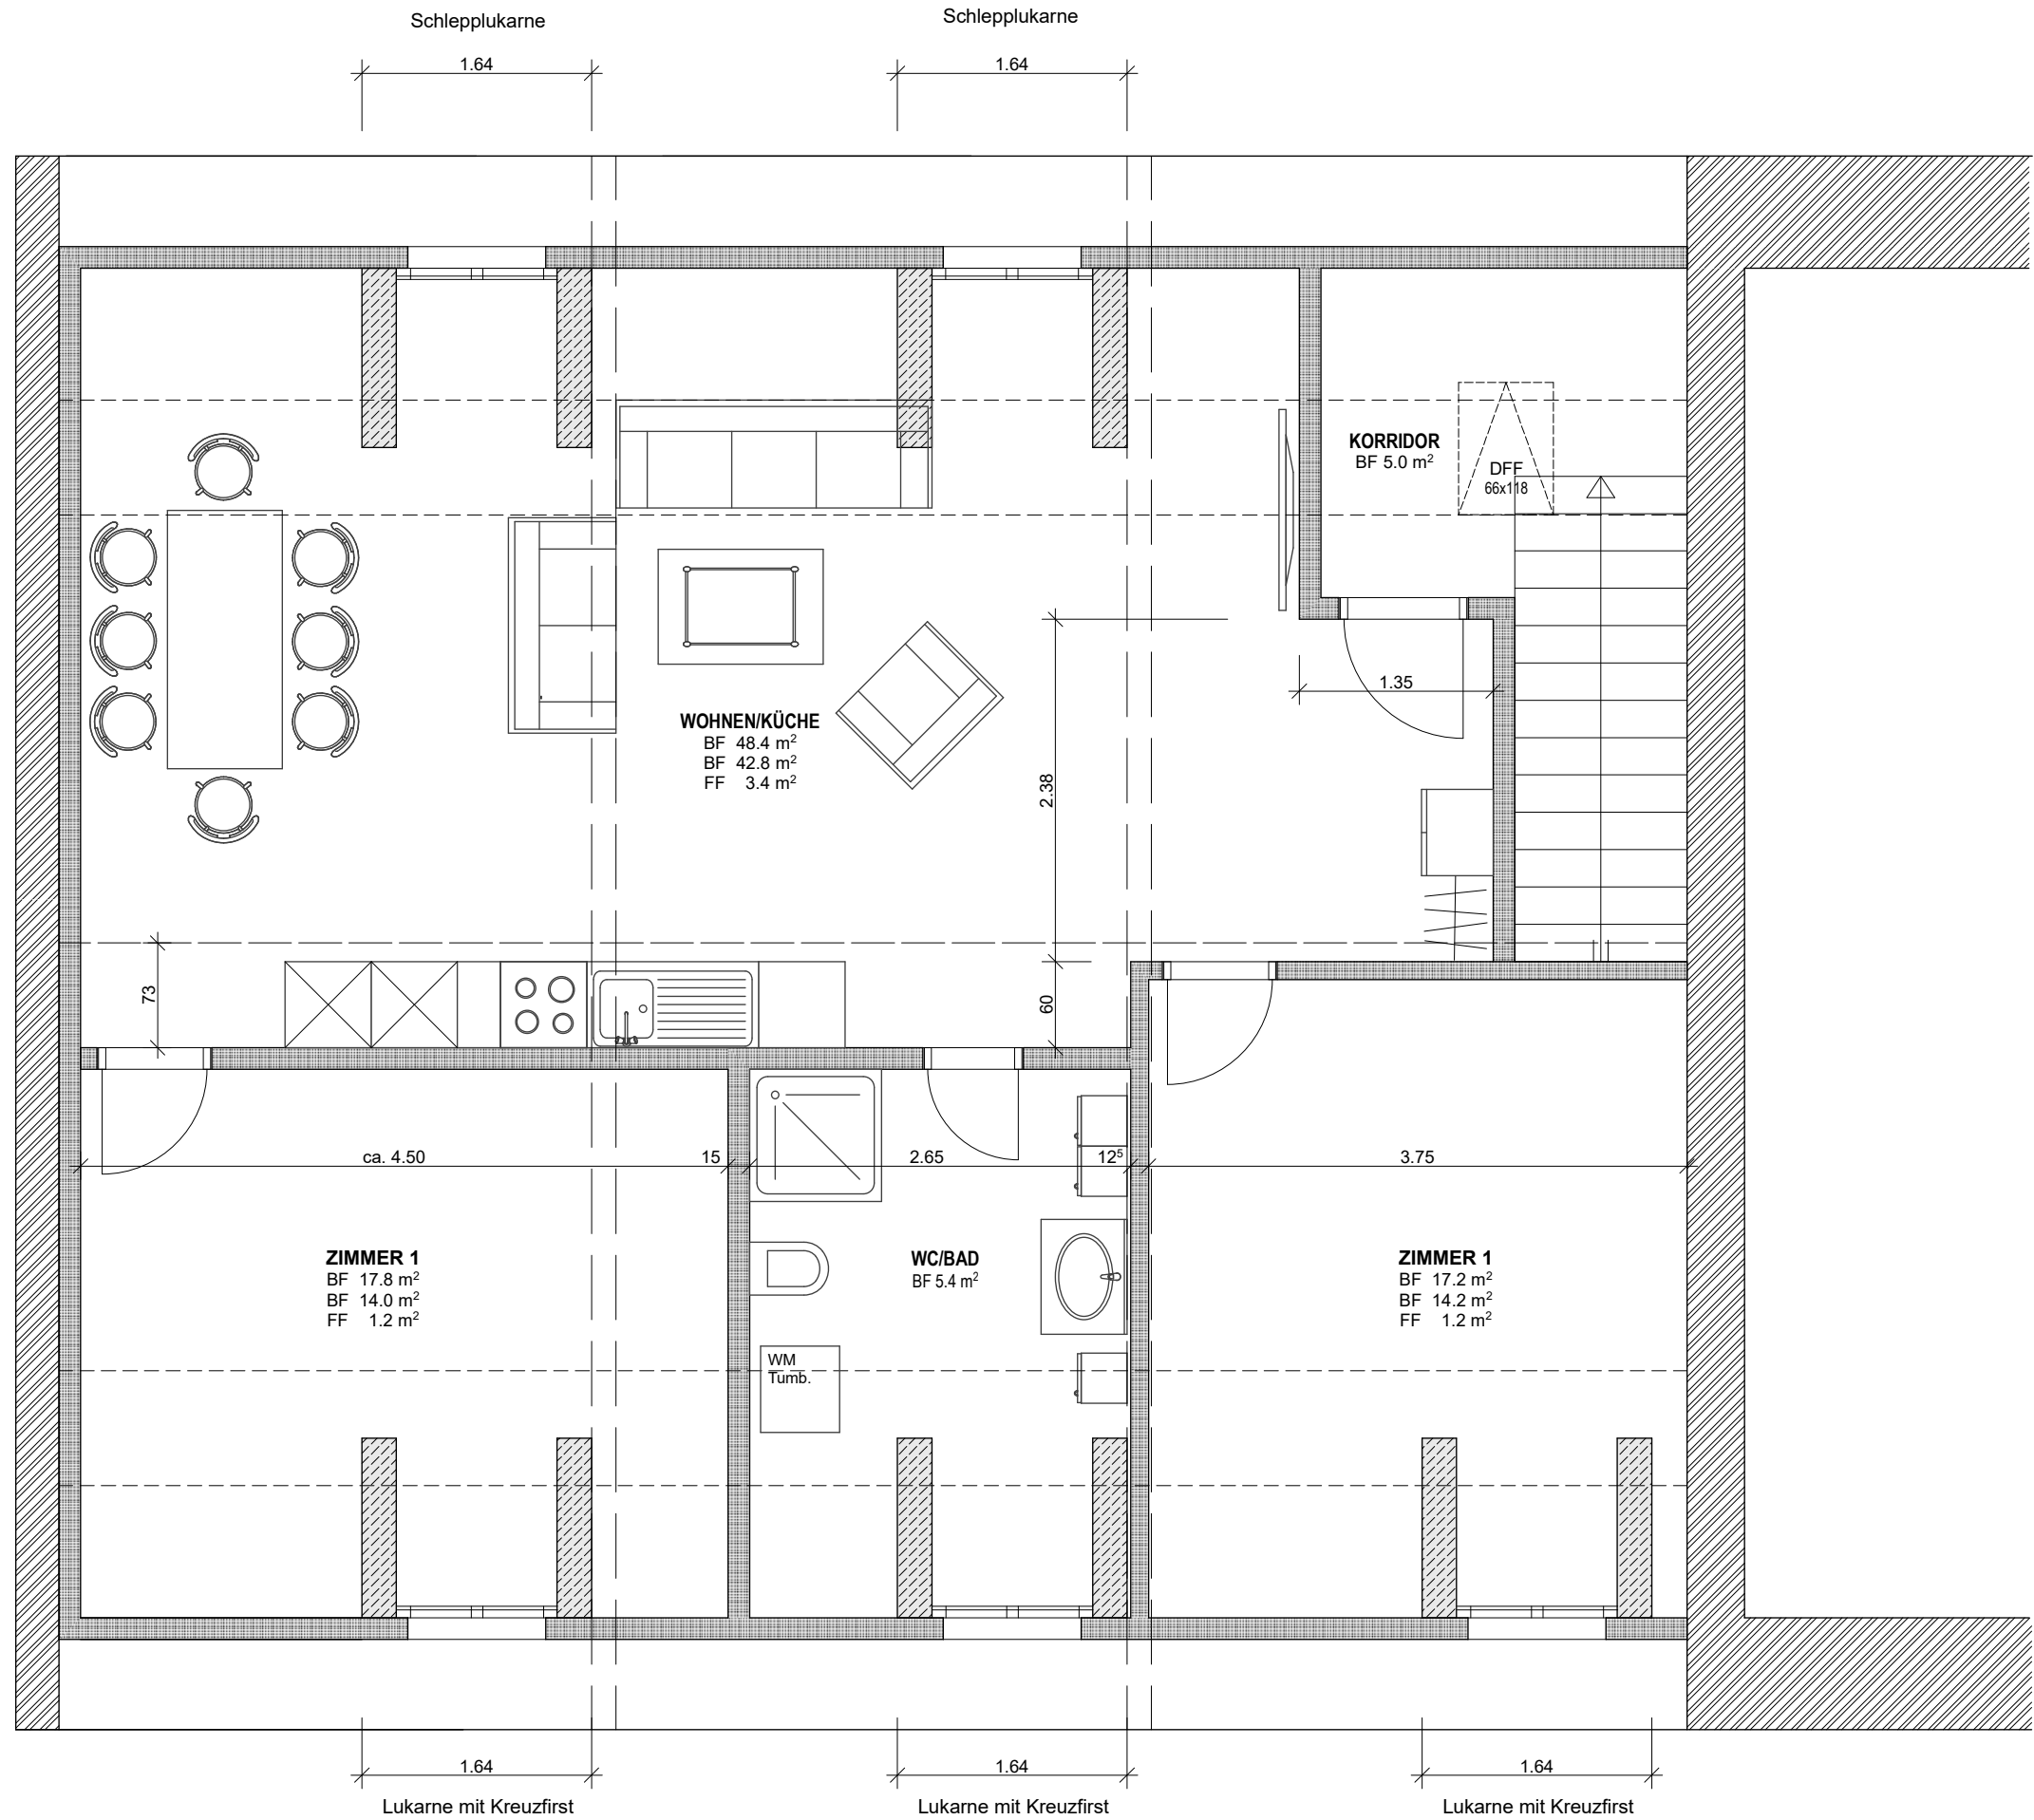

 Einbau Lukarne