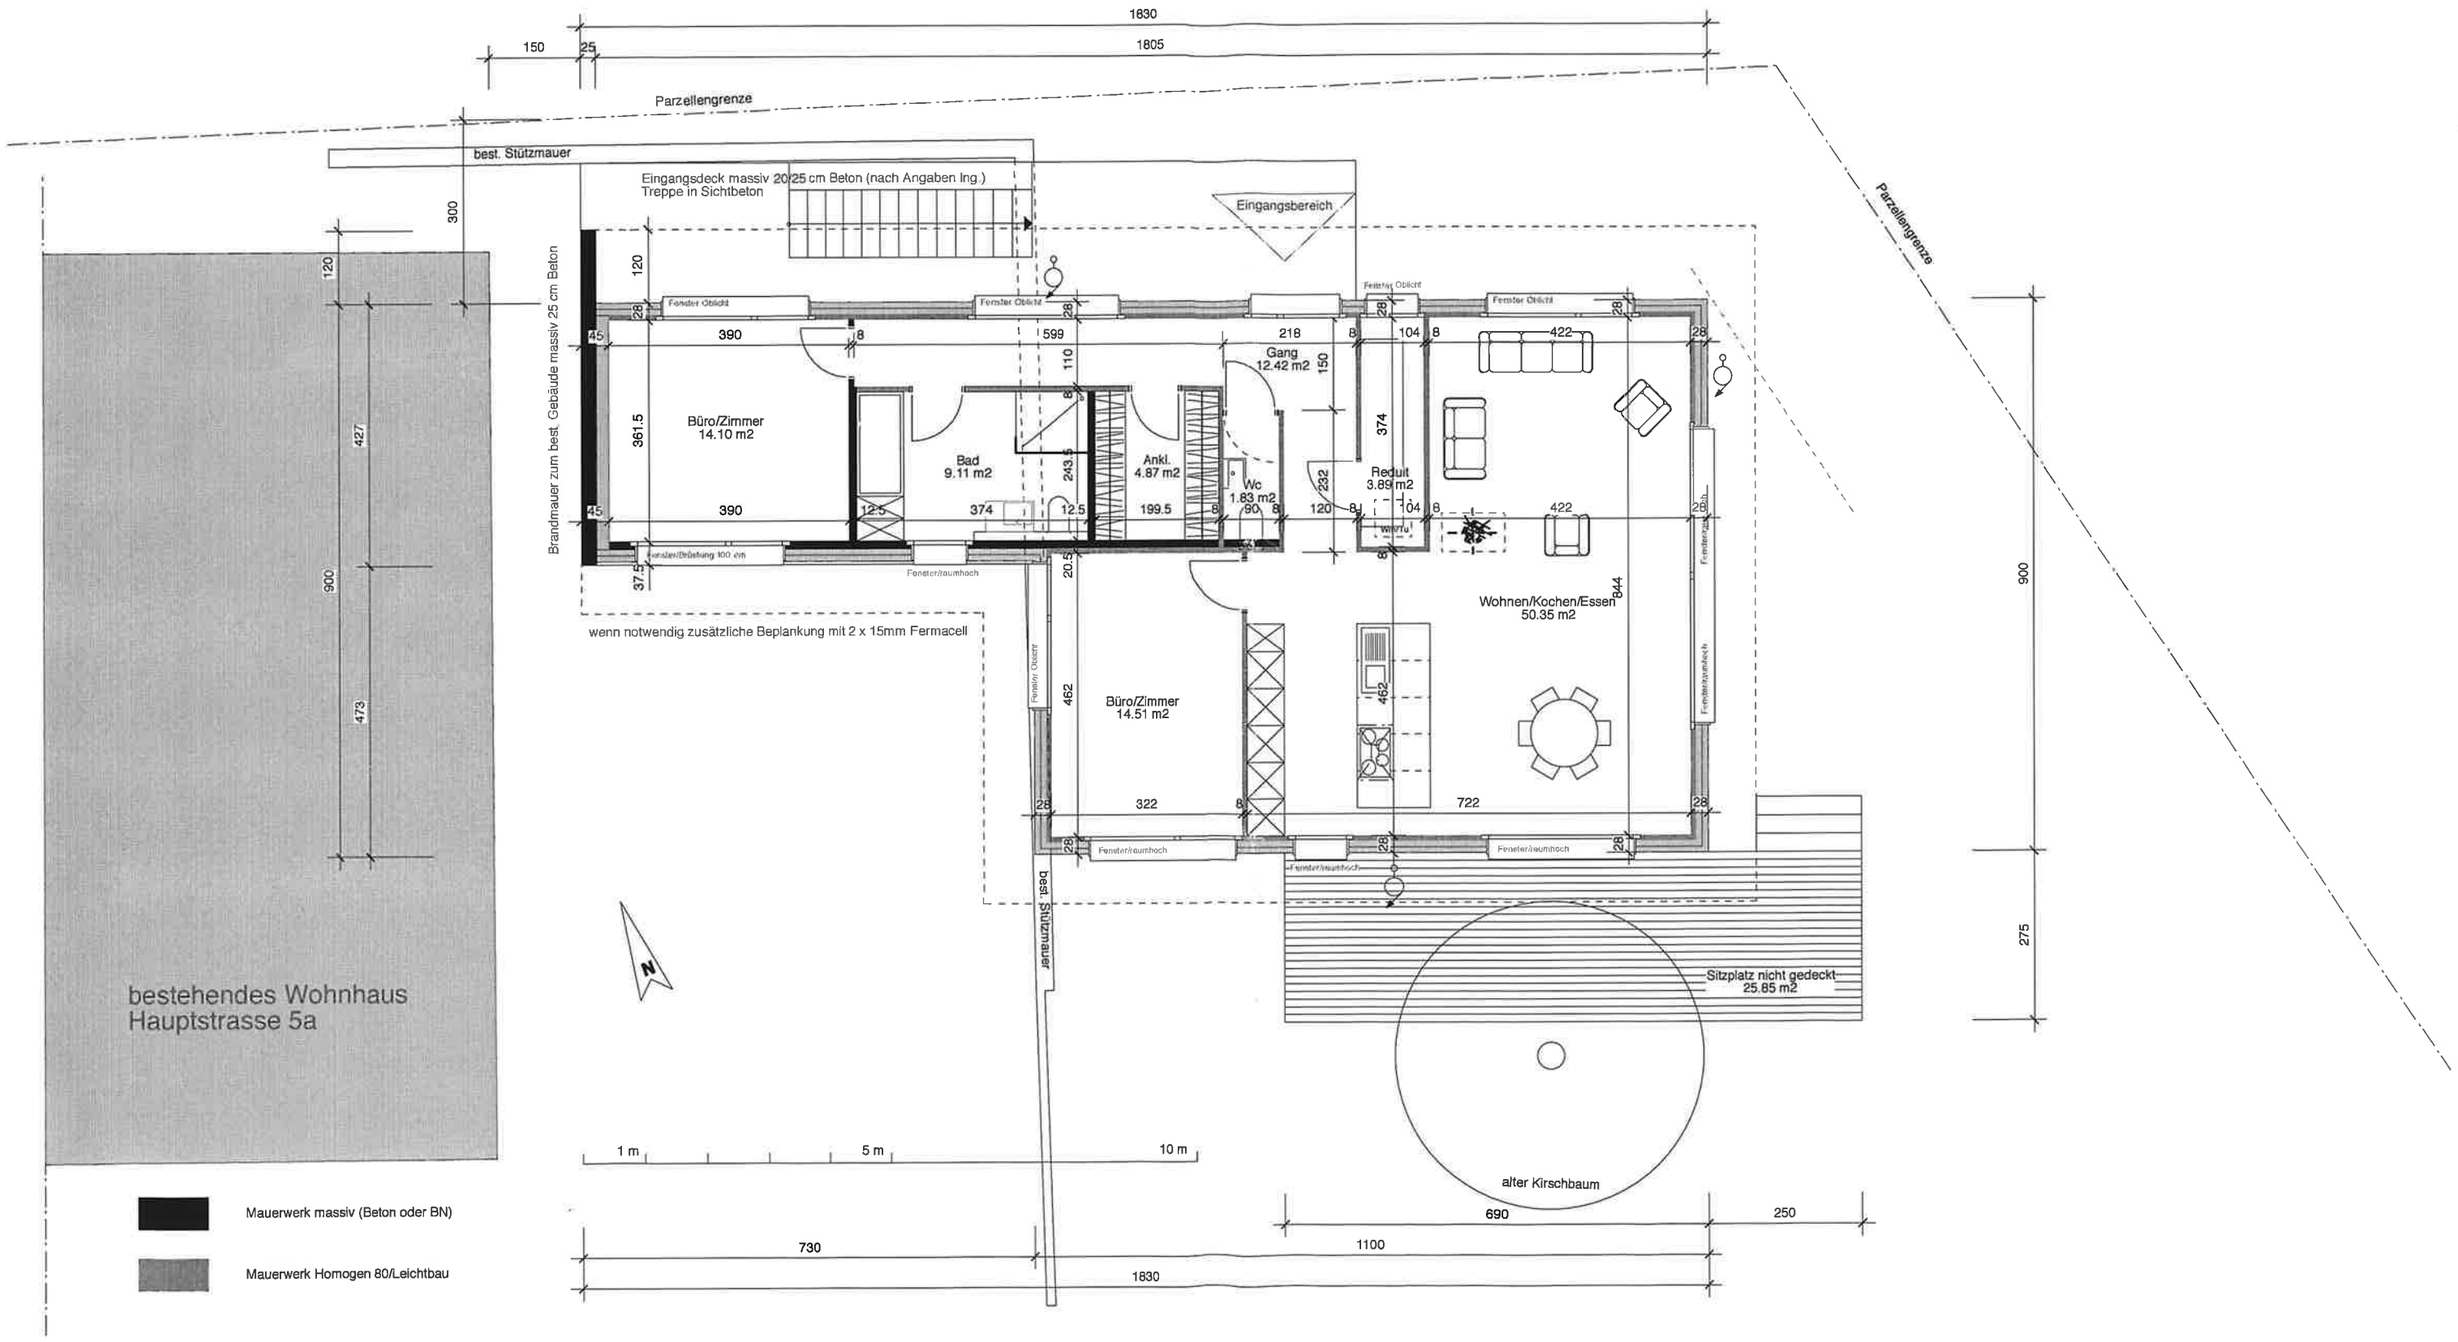

Grundriss EG M. 1:100

Dornach, 31. Dezember 2010

MARKUS BITTERLI • BÜRO FÜR ARCHITEKTUR, UNTERDORFSTRASSE 23, 4143 DORNACH

TEL. 061 / 463 18 81 FAX 061 / 463 18 82