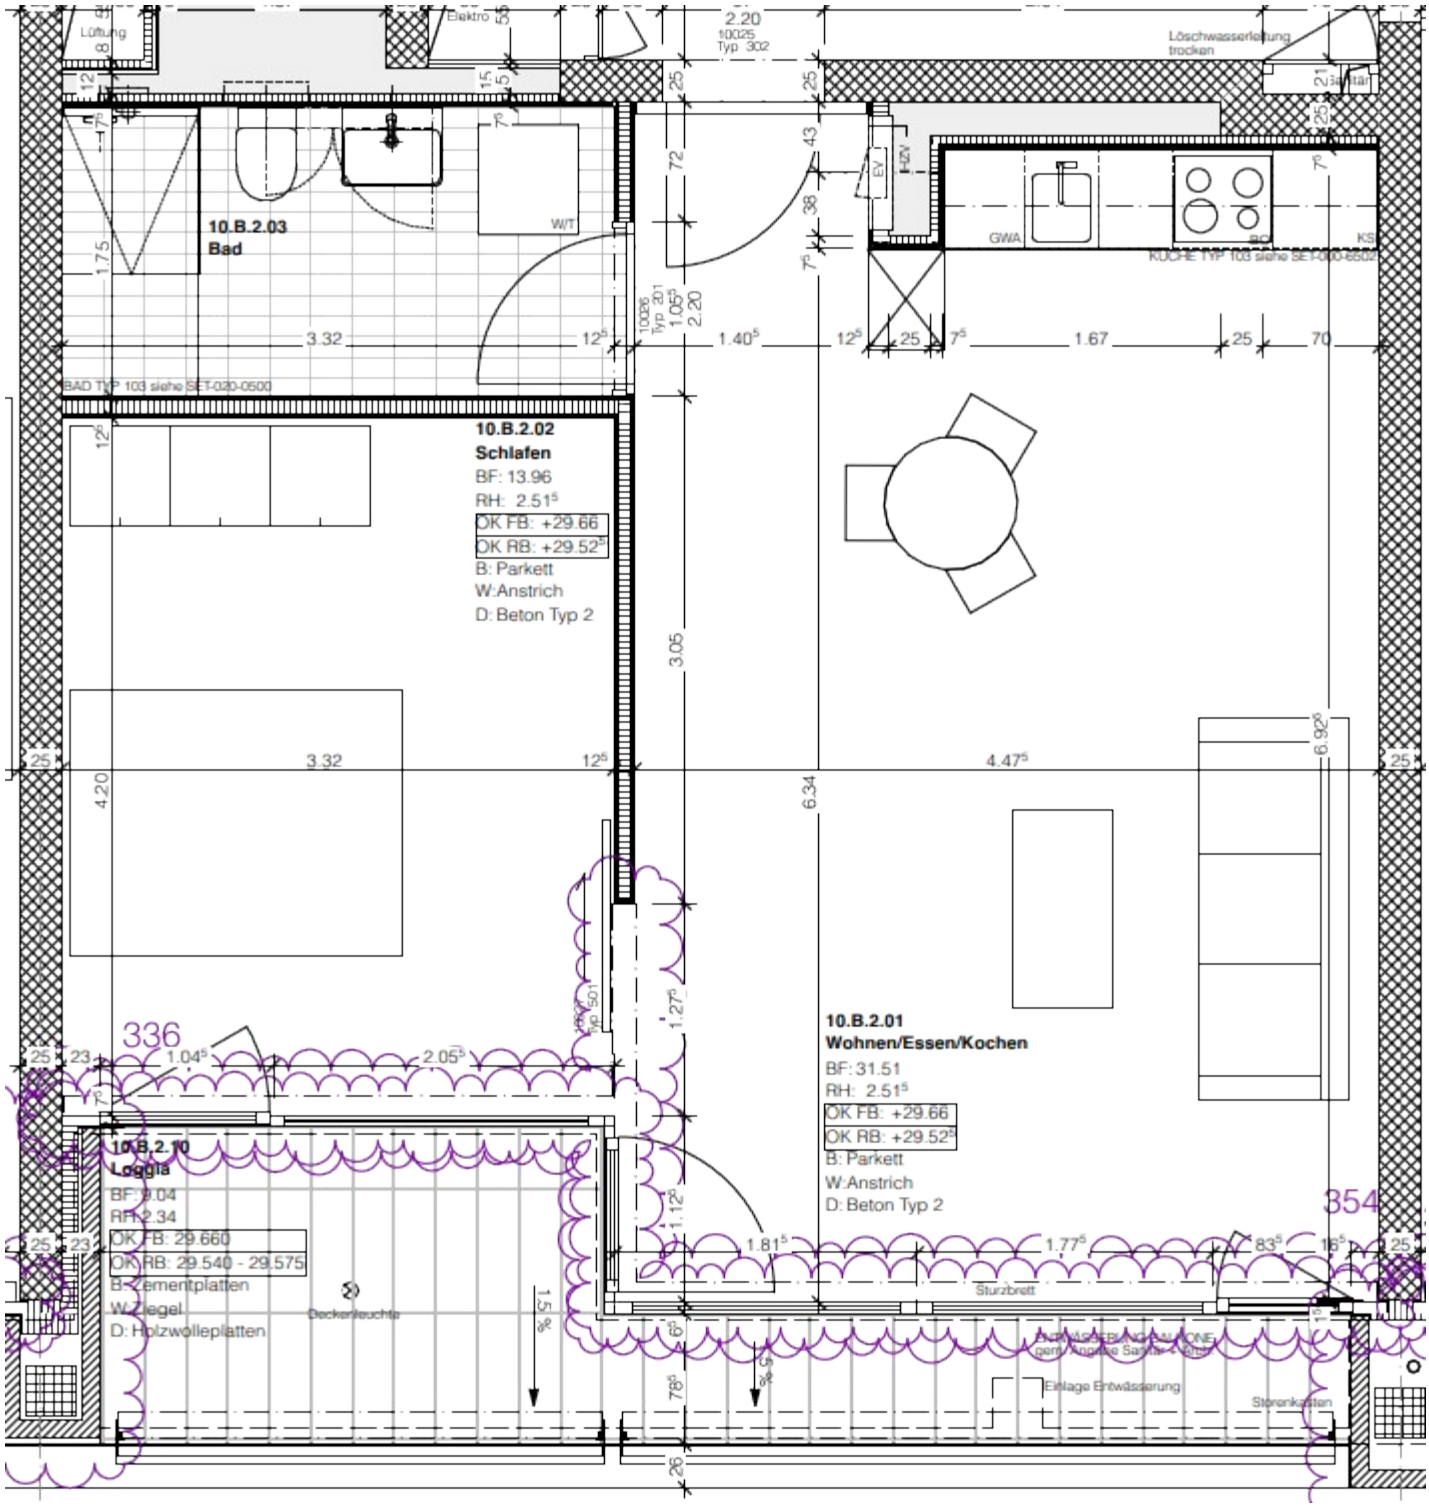
Lüftung
Elektro
2.20
10025
Typ 302
Löschwasserleitung trocken
10.B.2.03
Bad
W/T
GWA
KÜCHE TYP 103 siehe SET-030-0500
BAD TYP 103 siehe SET-030-0500
10.B.2.02
Schlafen
BF: 13.96
RH: 2.51
OK FB: +29.66
OK RB: +29.52
B: Parkett
W: Anstrich
D: Beton Typ 2
10.B.2.01
Wohnen/Essen/Kochen
BF: 31.51
RH: 2.51
OK FB: +29.66
OK RB: +29.52
B: Parkett
W: Anstrich
D: Beton Typ 2
10.B.2.10
Loggia
BF: 9.04
RH: 2.34
OK FB: 29.660
OK RB: 29.540 - 29.575
B: Zementplatten
W: Ziegel
D: Holzwolleplatten
336
354
Deckenleuchte
Sturzbrett
Einlage Entwässerung
Storenkasten