



BAUHERRSCHAFT:  
BRATSCHI BERNHARD  
BIRKENMATT 1  
6343 ROTKREUZ

UMBAU UND SANIERUN  
DENTENBERGSTR. 16  
3073 GÜMLIGEN

## SCHNITT A-A

REVISIONSPLÄNE

OBJEKT NR.: 02.06

MASSTAB: 1:50

DATUM/GEZ./GEPR.: 09.04.03 / K

REV./GEZ./GEPR.:


PLANFORMAT: A

PHASE: PLANNR.: REV

**A - 4**

Jordi + Partner AG  
dipl. Architekten ETH/SIA

Muelinenstrasse 23  
CH-3006 Bern  
Telefon +41 31 357 03 03  
Telefax +41 31 357 03 04  
www.jordiarch.ch  
office@jordiarch.ch

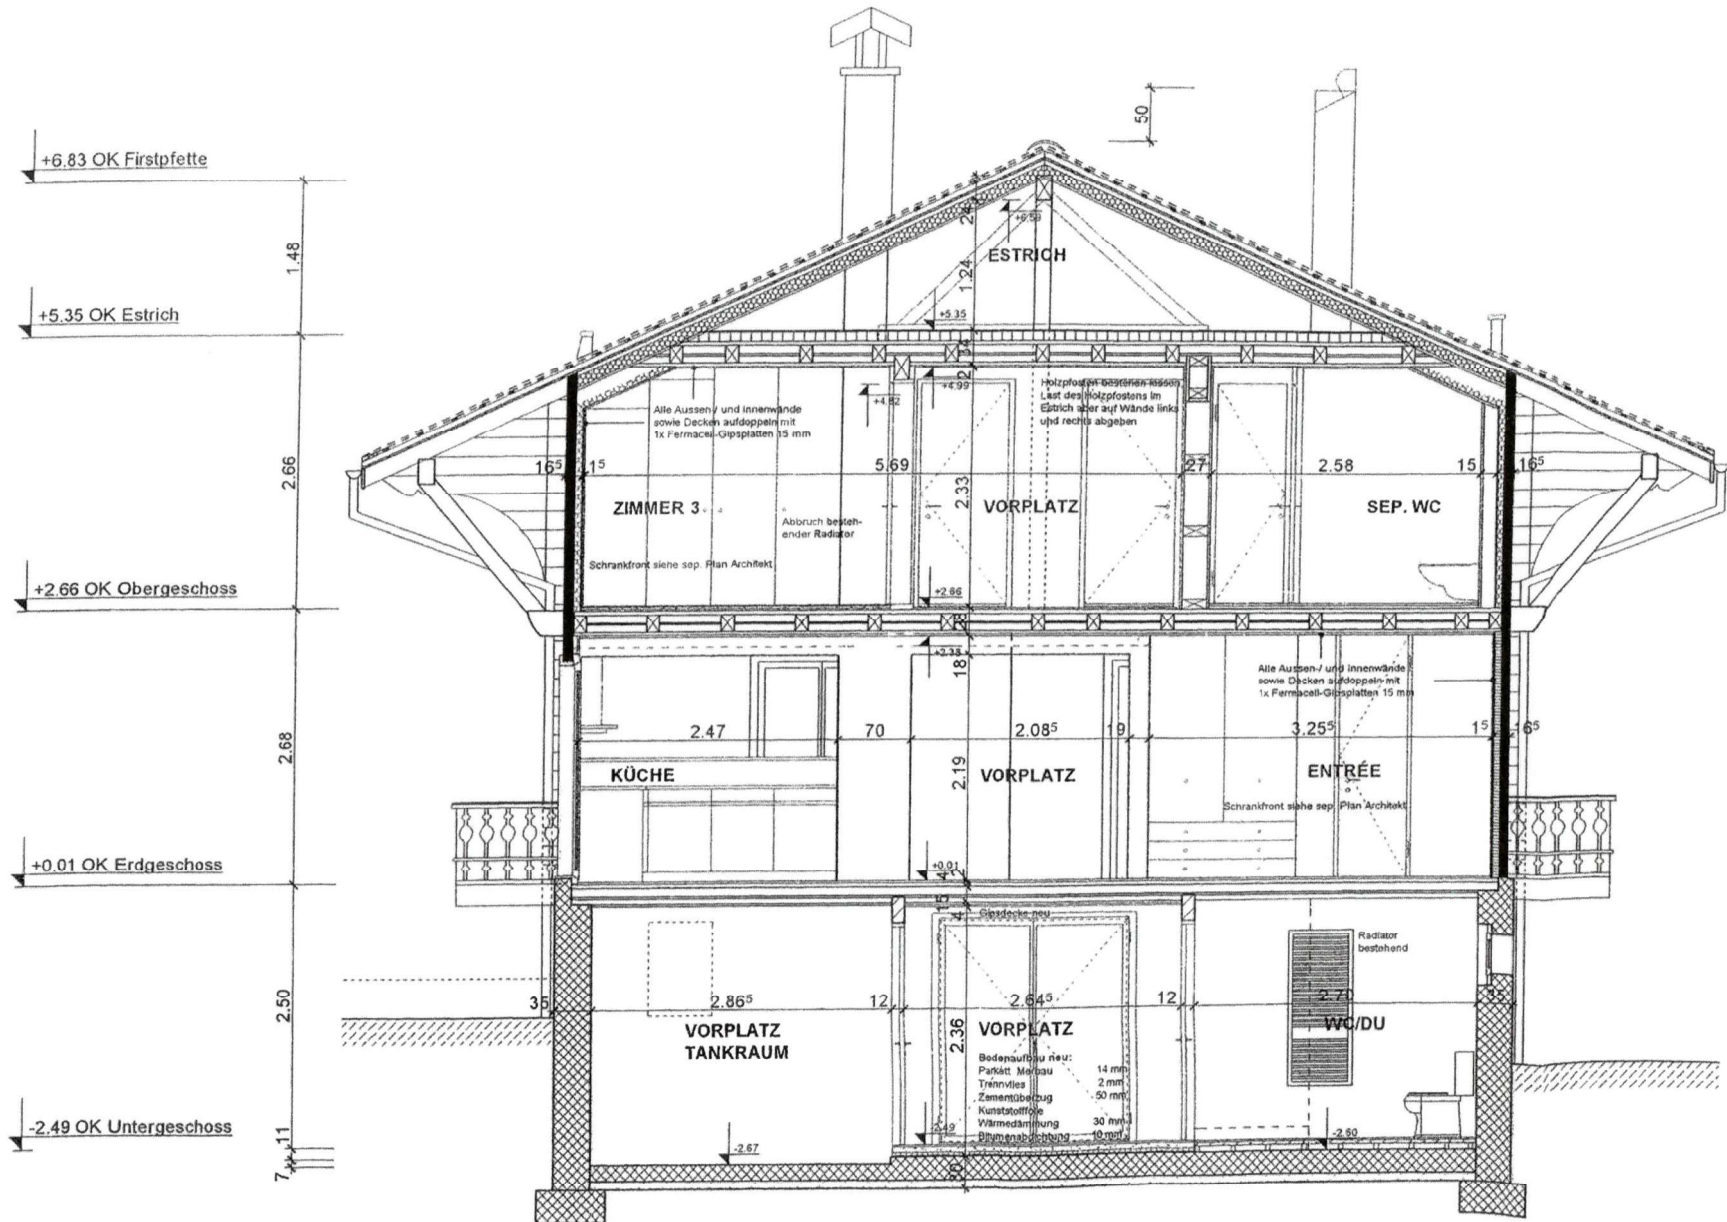





BAUHERSCHAFT:  
 BRATSCHI BERNHARD  
 BIRKENMATT 1  
 6343 ROTKREUZ

UMBAU UND SANIERUNG  
 DENTENBERGSTR. 16  
 3073 GÜMLIGEN


OBERGESCHOSS  
 REVISIONSPÄNE


OBJEKT NR.: 02.06  
 MASSSTAB: 1:50  
 DATUM/GEZ./GEPR.: 09.04.03 / KG  
 REV./GEZ./GEPR.:  
 PLANFORMAT: A3  
 PHASE: PLANNR.: REV.:

A - 3

Jordi + Partner AG  
 dipl. Architekten ETH/SIA

Muelinenstrasse 23  
 CH-3006 Bern  
 Telefon +41 31 357 03 03  
 Telefax +41 31 357 03 04  
 www.jordiarch.ch  
 office@jordiarch.ch

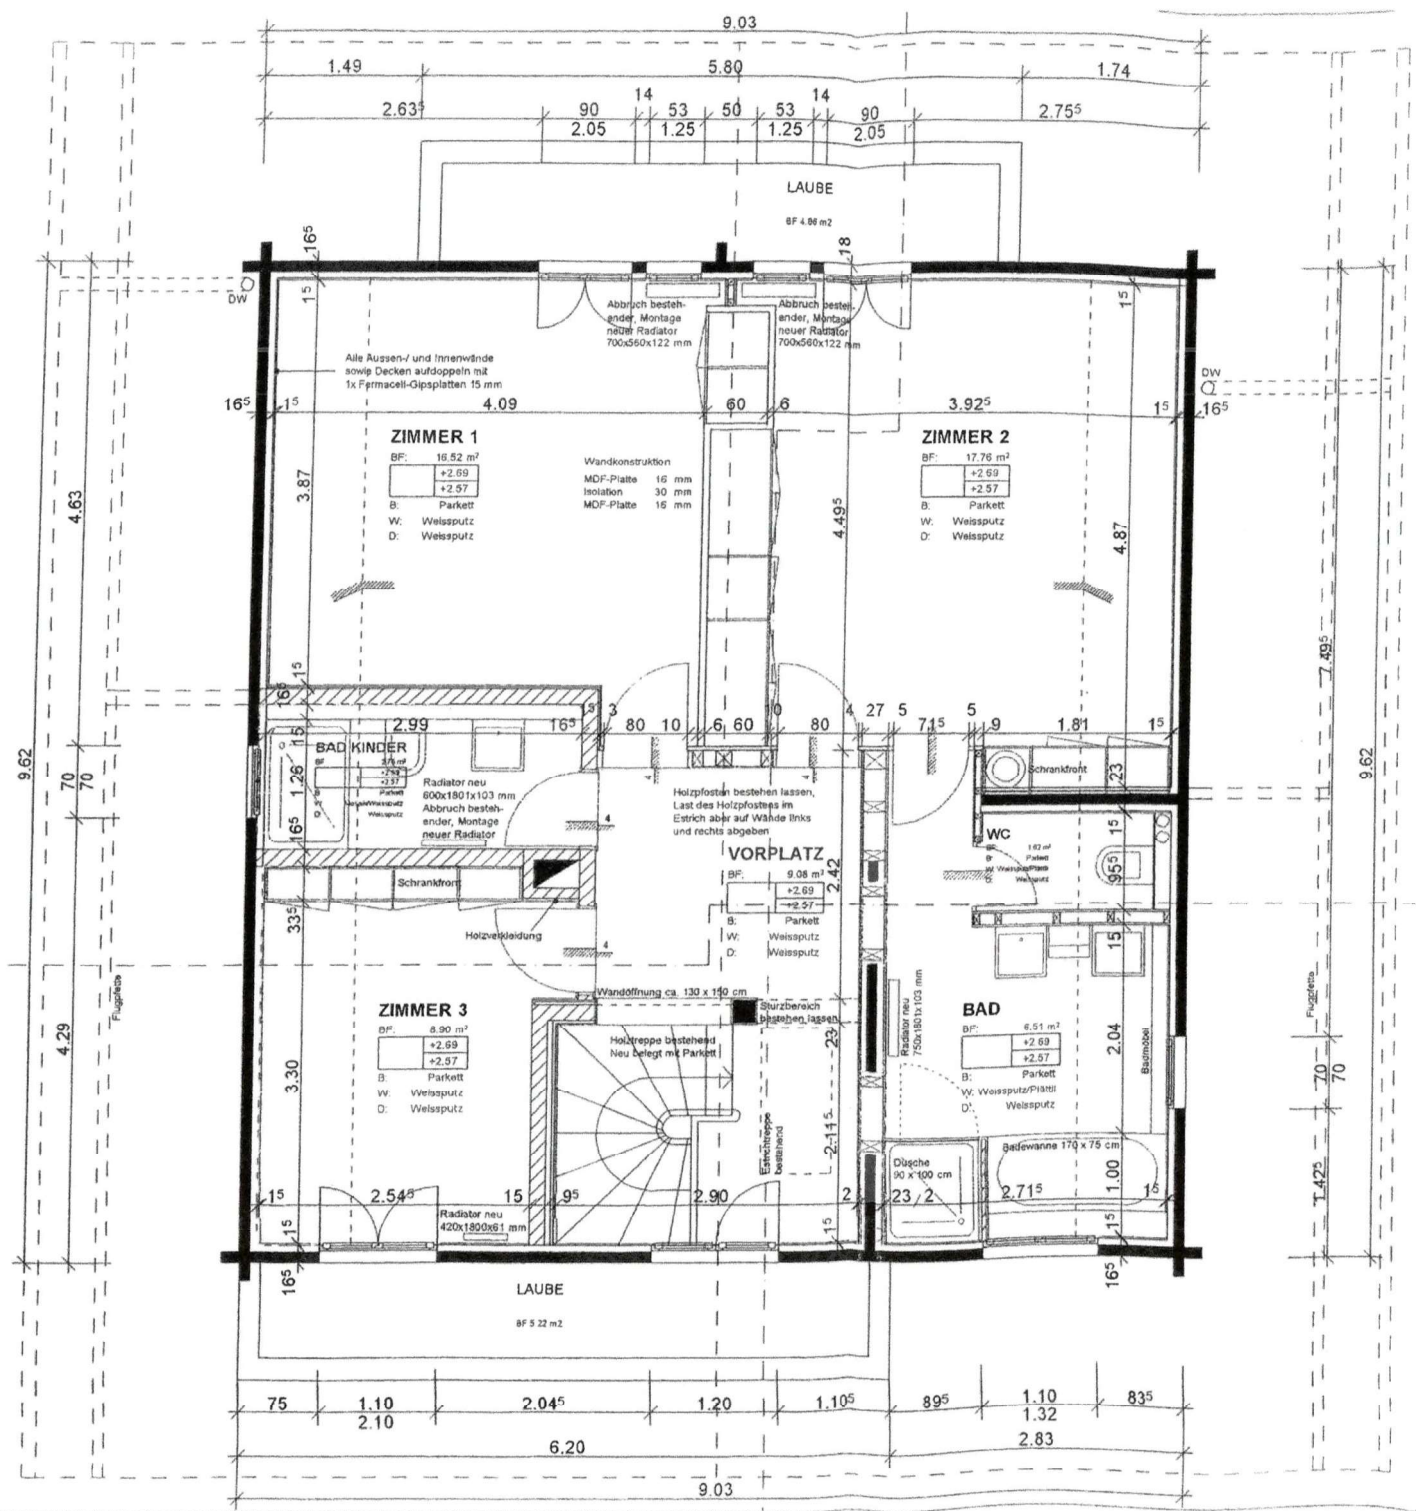

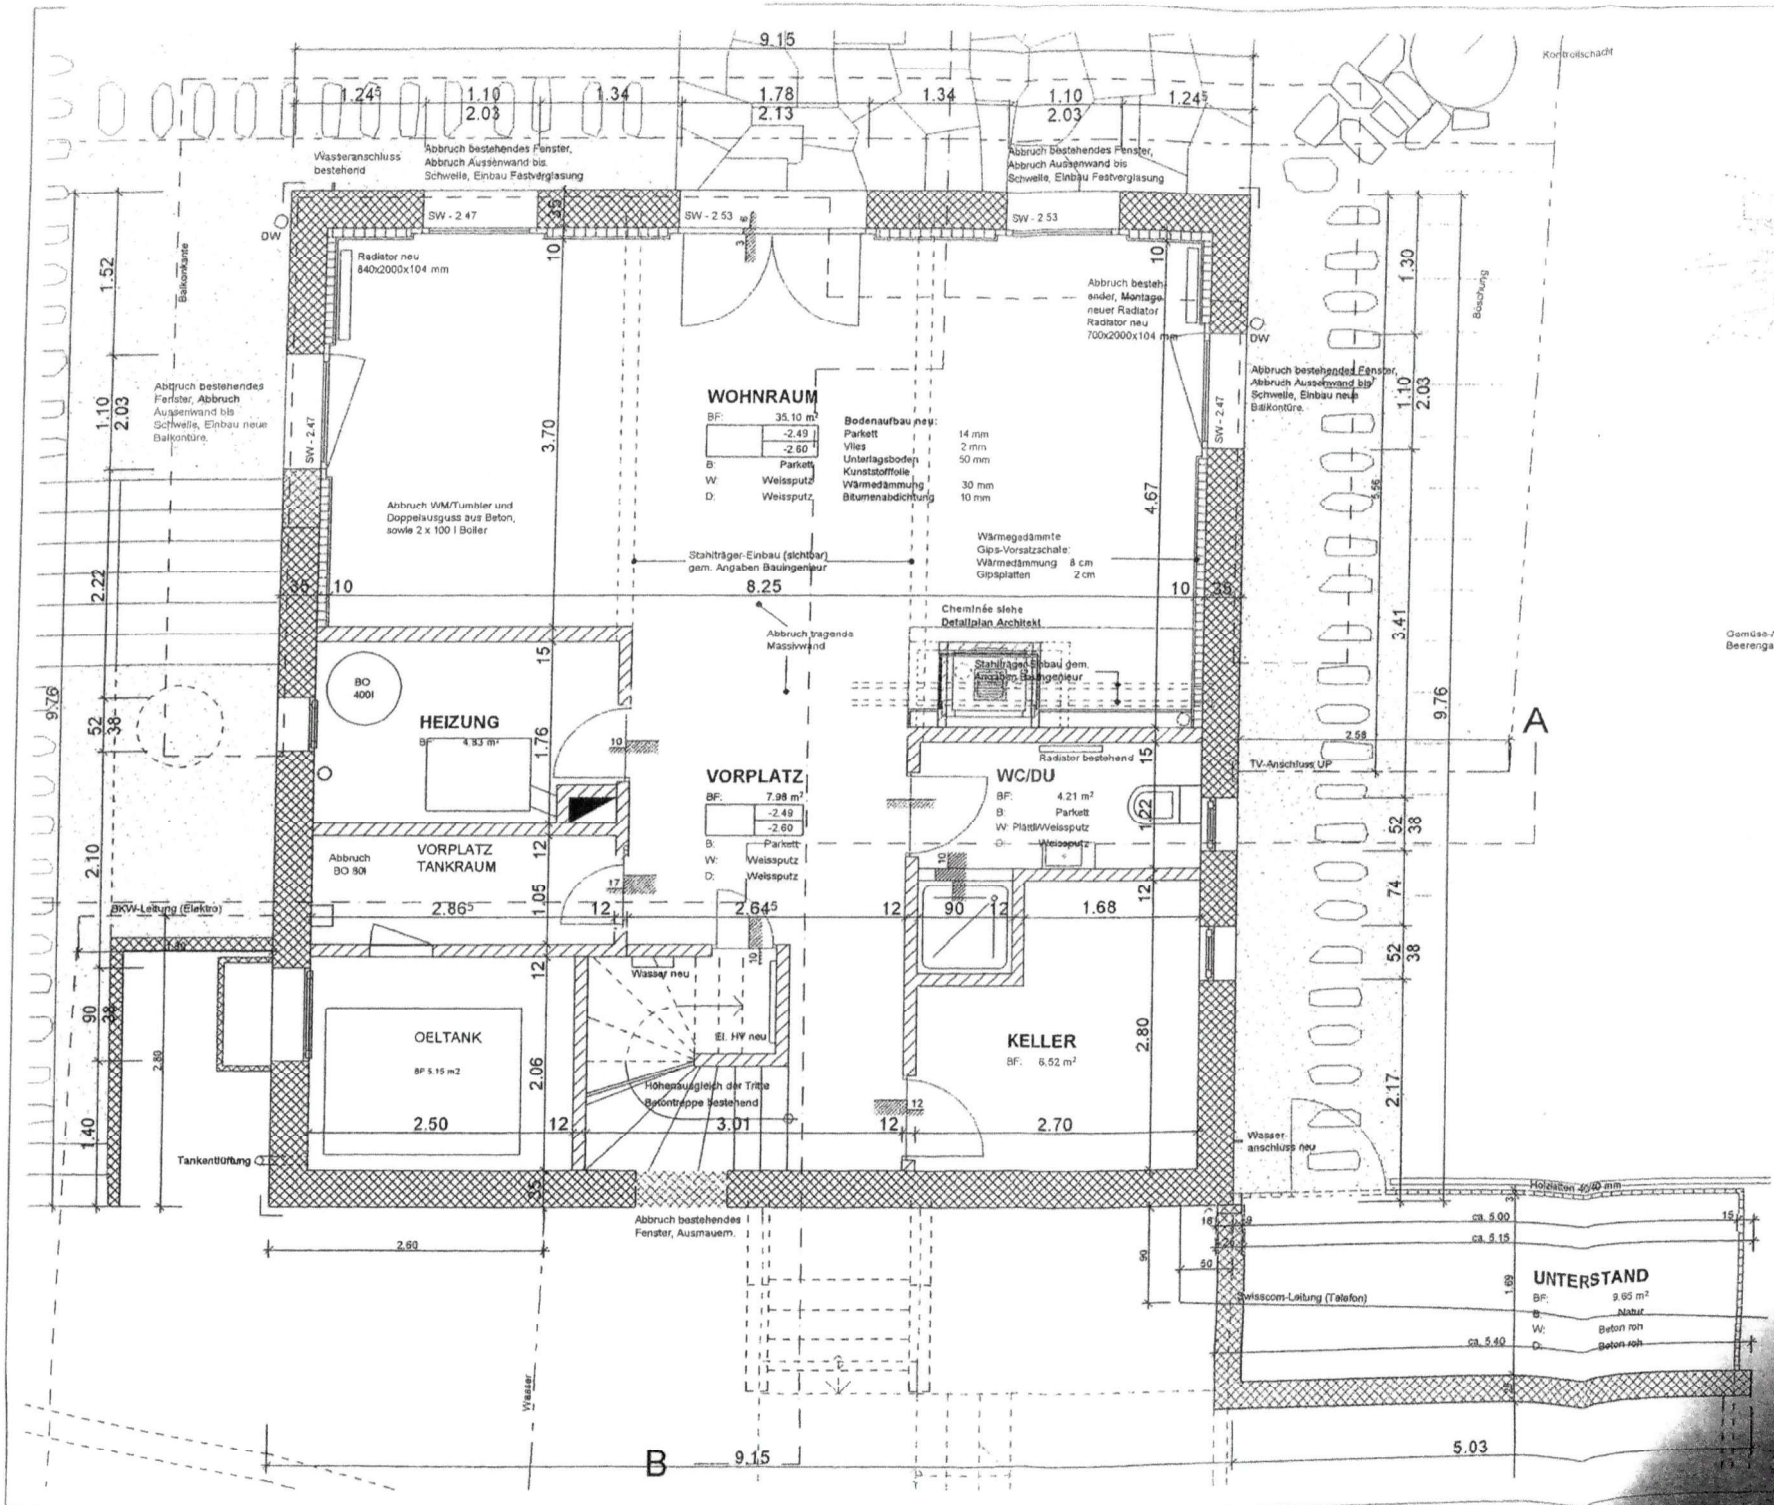

SITUATION



BAUHERRSCHAFT:  
 BRATSCHI BERNHARD  
 BIRKENMATT 1  
 6343 ROTKREUZ

UMBAU UND SANIERUNG  
 DENTENBERGSTR. 16  
 3073 GÜMLIGEN

UNTERGESCHOSS  
 REVISIONSPLÄNE

OBJEKT NR.: 02.06

MASSSTAB: 1:50

DATUM/GEZ./GEPR.: 09.04.03 / KG

REV./GEZ./GEPR.:

PLANFORMAT: A3

PHASE: PLANNR.: REV.:

A - 1

Jordi + Partner AG  
 dipl. Architekten ETH/BA

Muelinenstrasse 23  
 CH-3006 Bern  
 Telefon +41 31 357 00 00  
 Telefax +41 31 357 00 00  
 www.jordipartner.ch  
 office@jordipartner.ch