


**Grundriss 1. Dachgeschoss 1:100**  
 1 Zimmer- und 4 Zimmer Maisonette-Wohnung

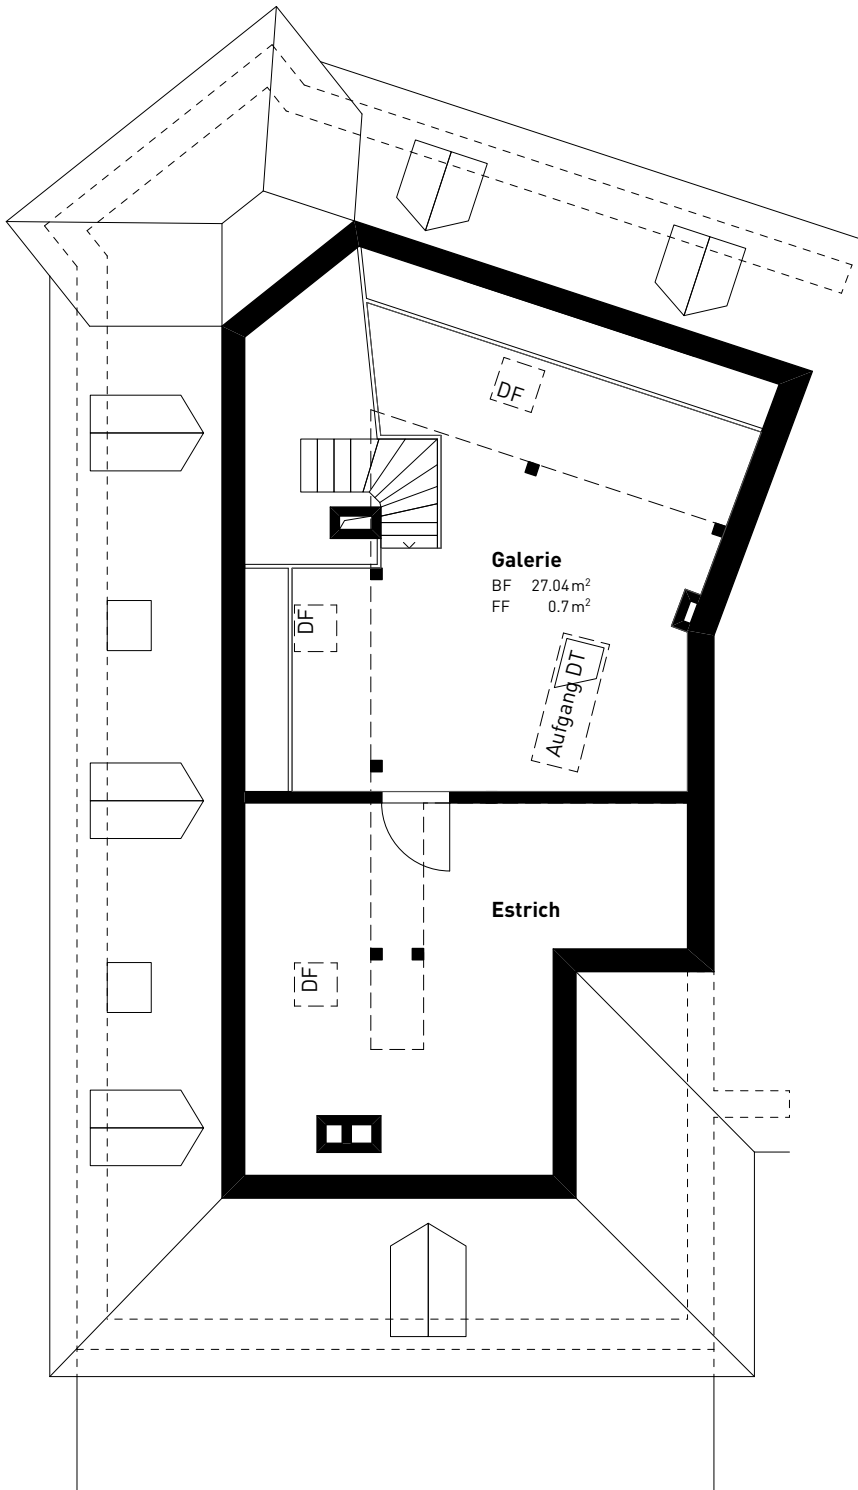

Grundriss 2. Dachgeschoss 1:100