
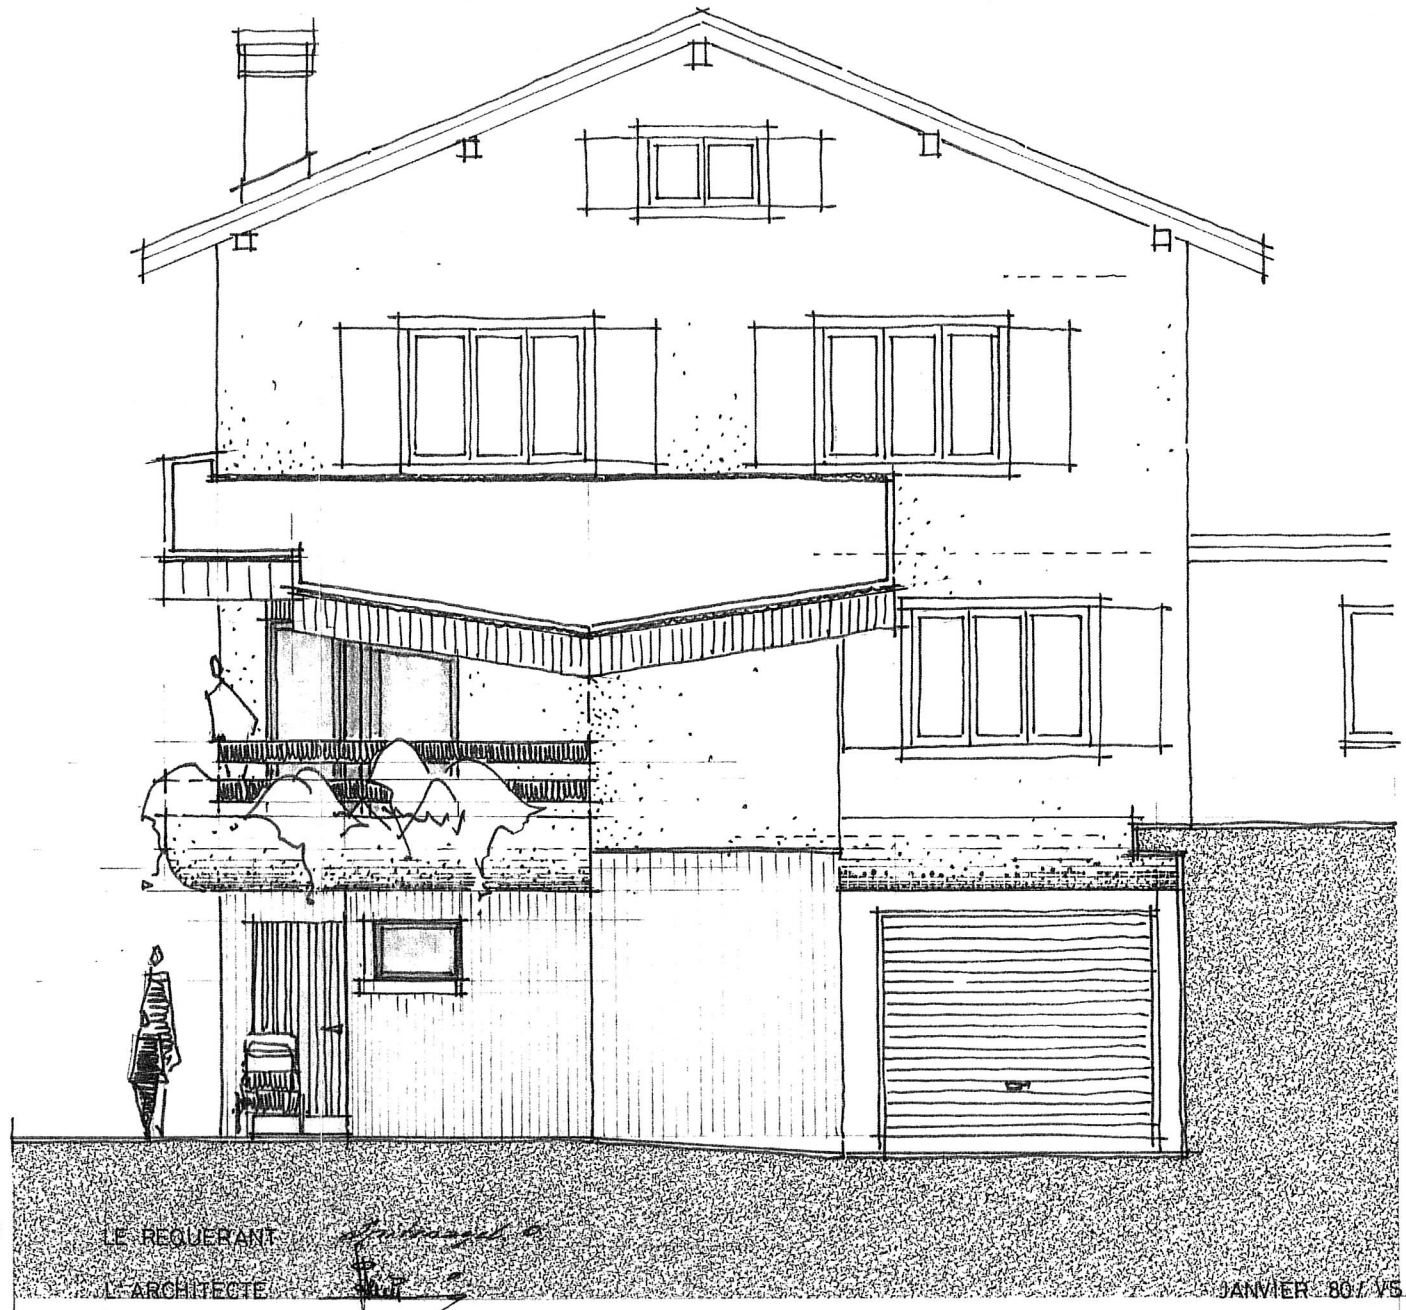


NORD

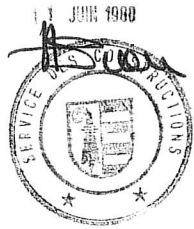


F A C A D E S U D 1/30

LE REQUÉRANT

L'ARCHITECTE

JANVIER 80/V5

11 JUIN 1980

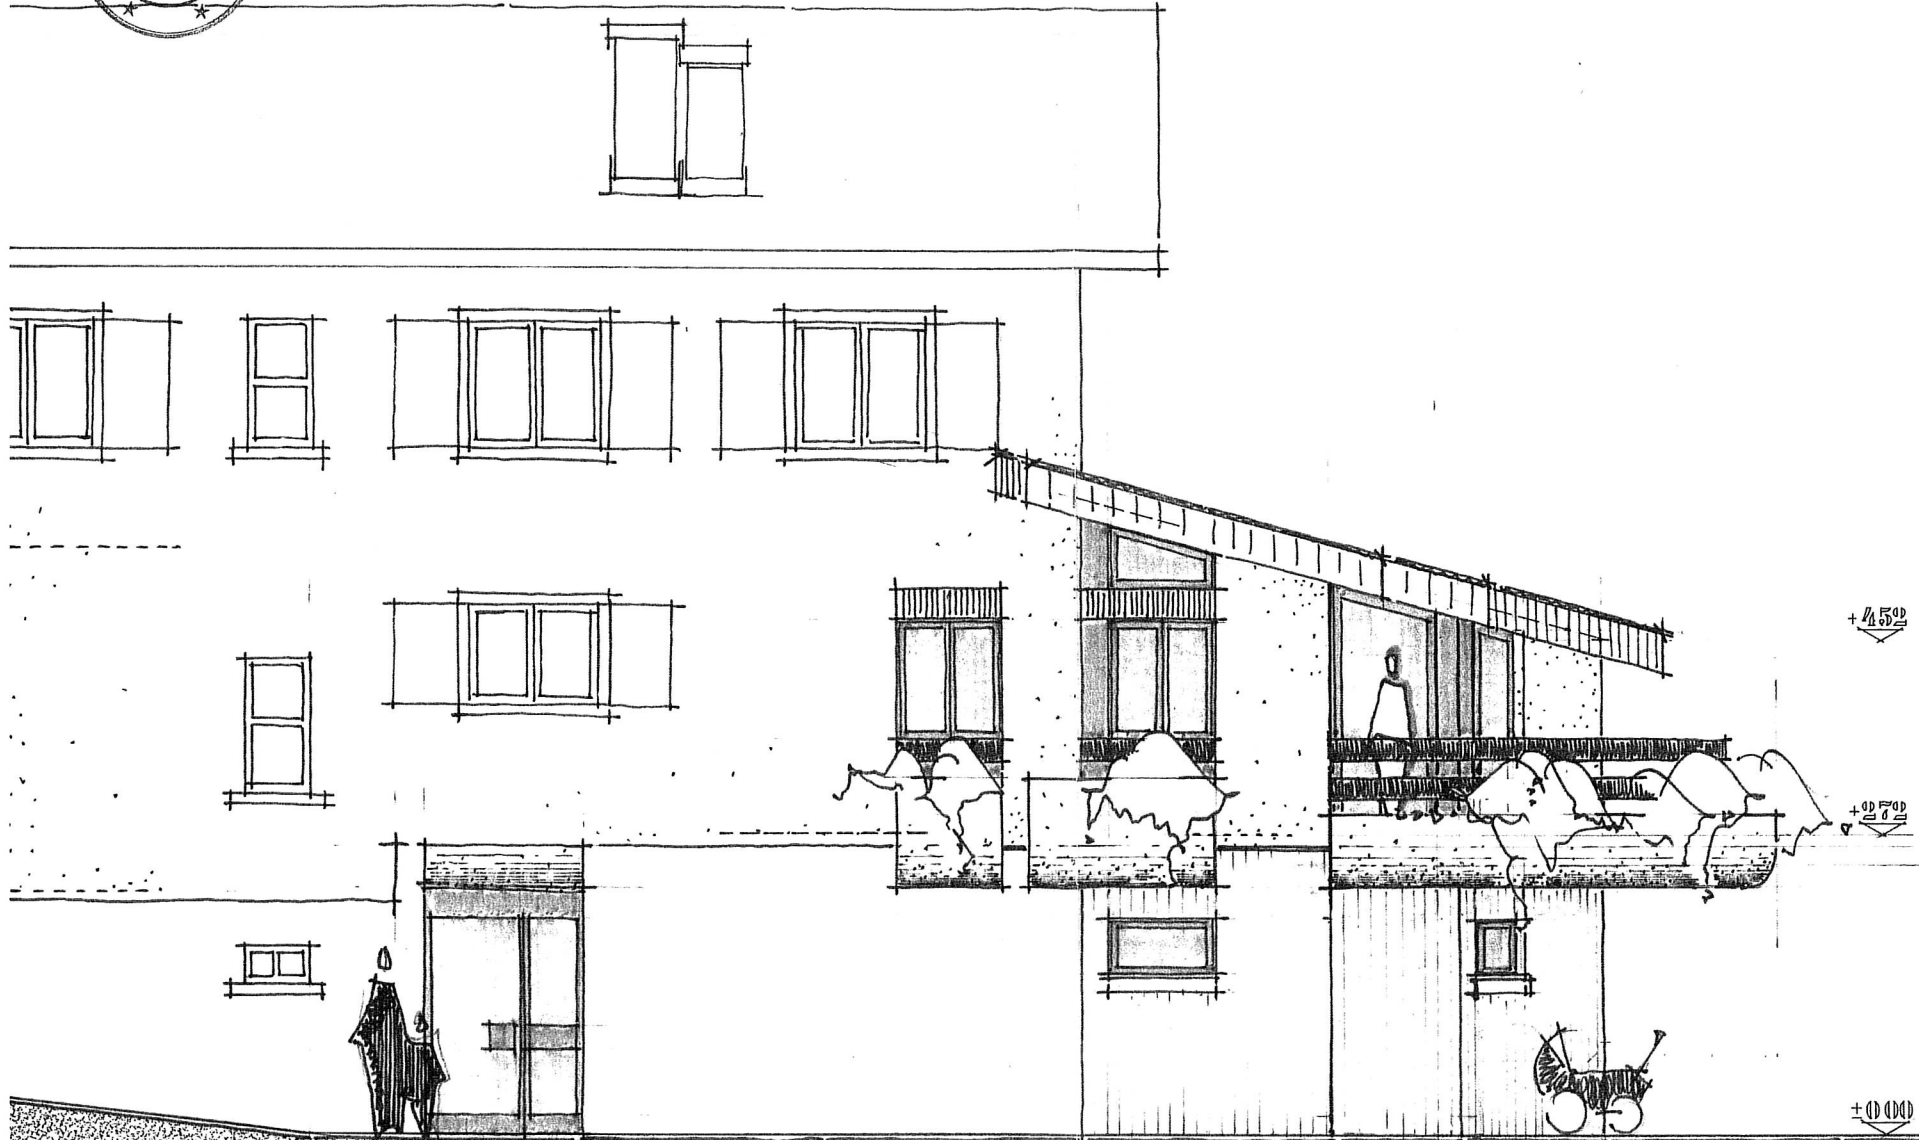

FACADE OUEST 1/30

LE REQUERANT *S. S. S.*

L'ARCHITECTE *M. S.*


JANVIER 80/1 VS

Architecte
LE REQUERANT


LE REQUERANT :
L'ARCHITECTE :

1/30

C O U P E A - A


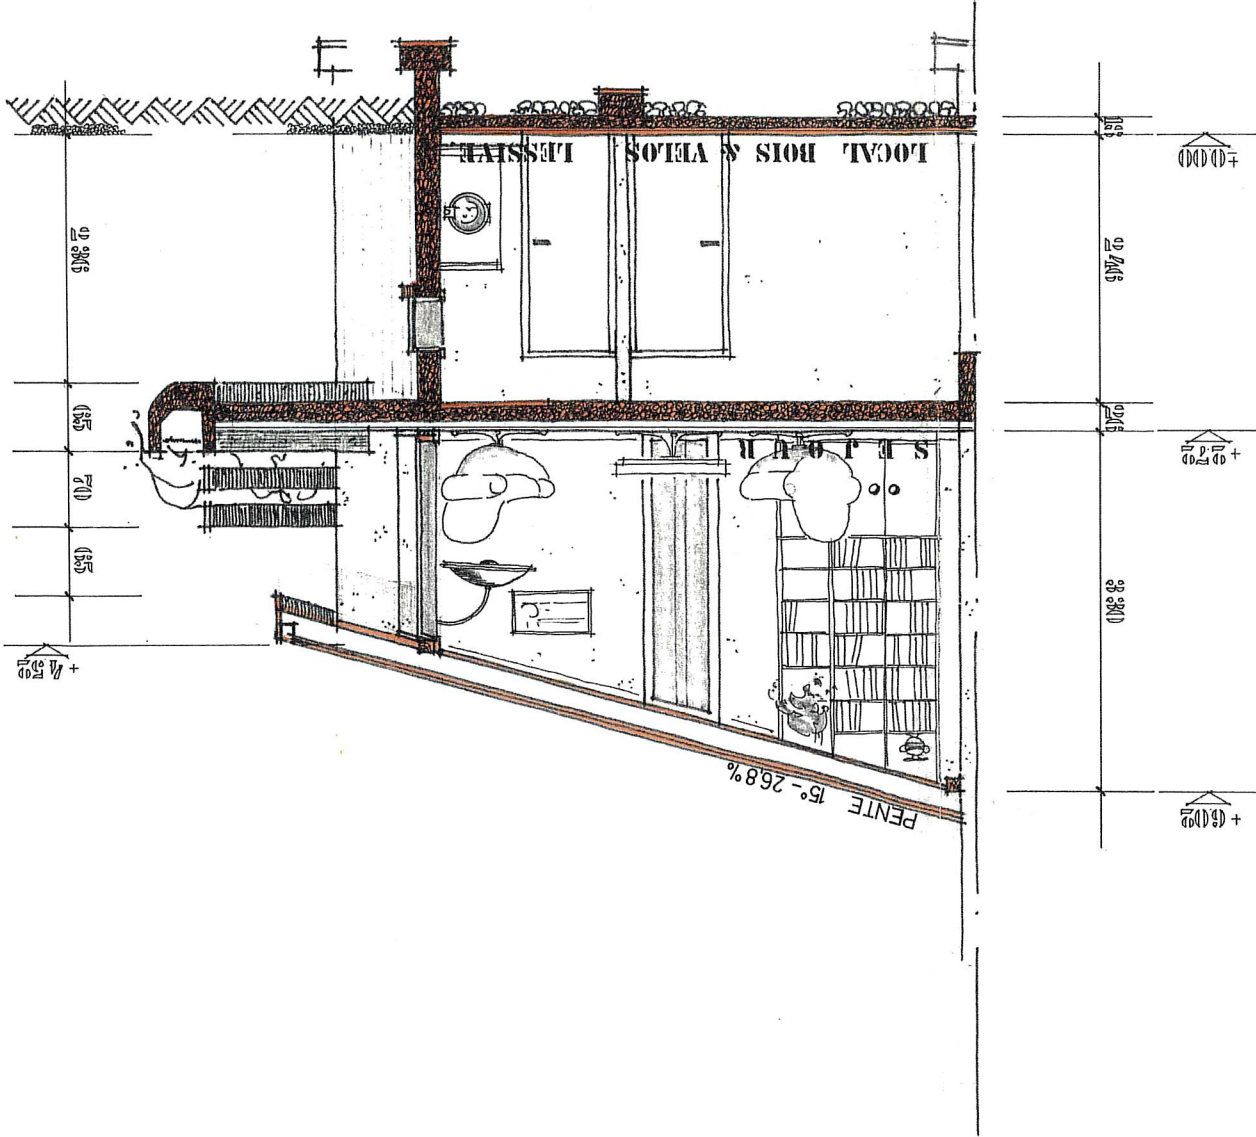


NOUVEAU
EXISTANT

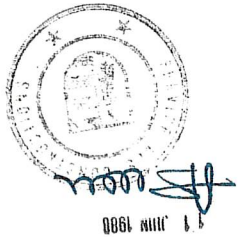



EXISTANT
 A DEMOLIR
 NOUVEAU

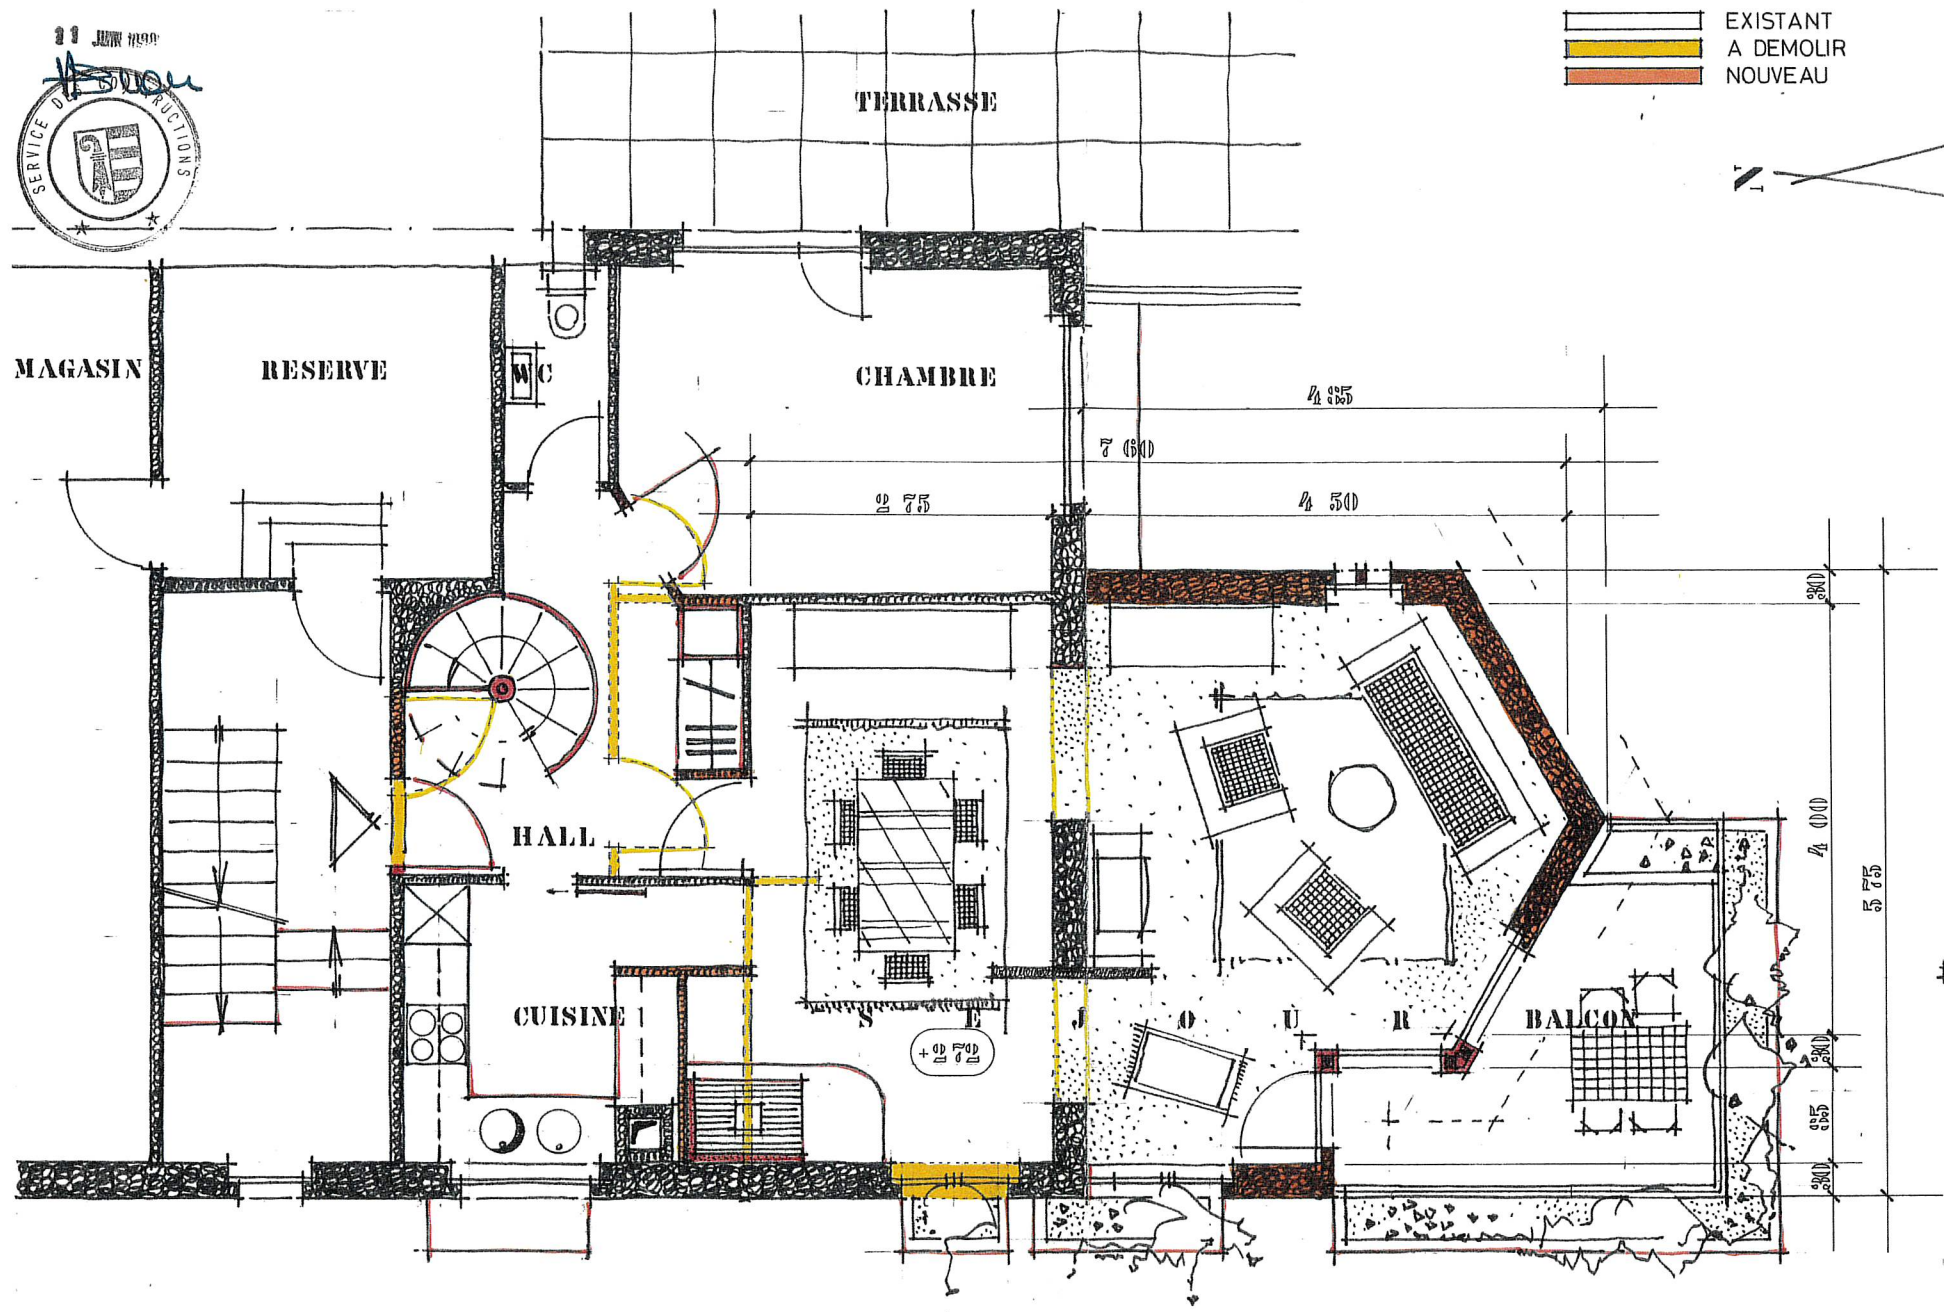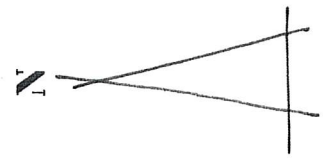


REZ - DE - CHAUSSÉE 1/30

LE REQUERANT : *Spitanogel o.*
 L'ARCHITECTE : *[Signature]*

JANVIER 80 / VS



- EXISTANT
- A DEMOLIR
- NOUVEAU

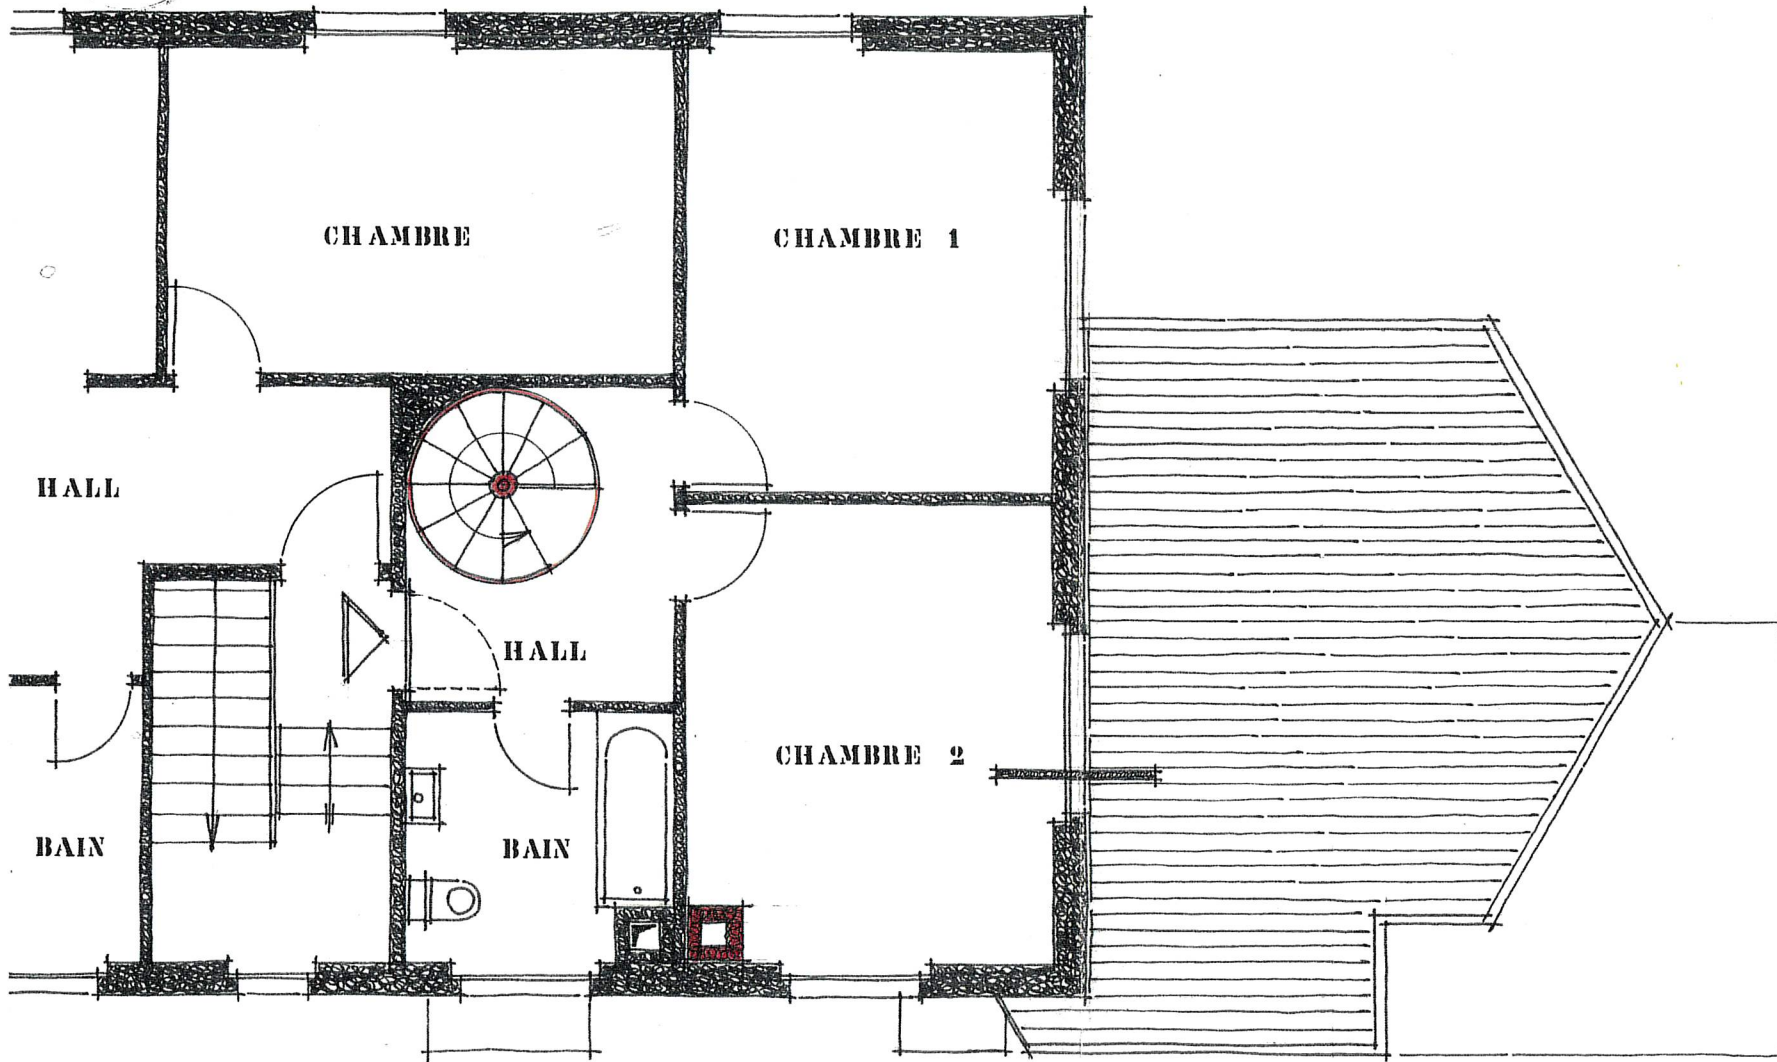

E T A G E


1/30

LE REQUERANT :


Spitznagel. e.

L'ARCHITECTE :

[Signature]

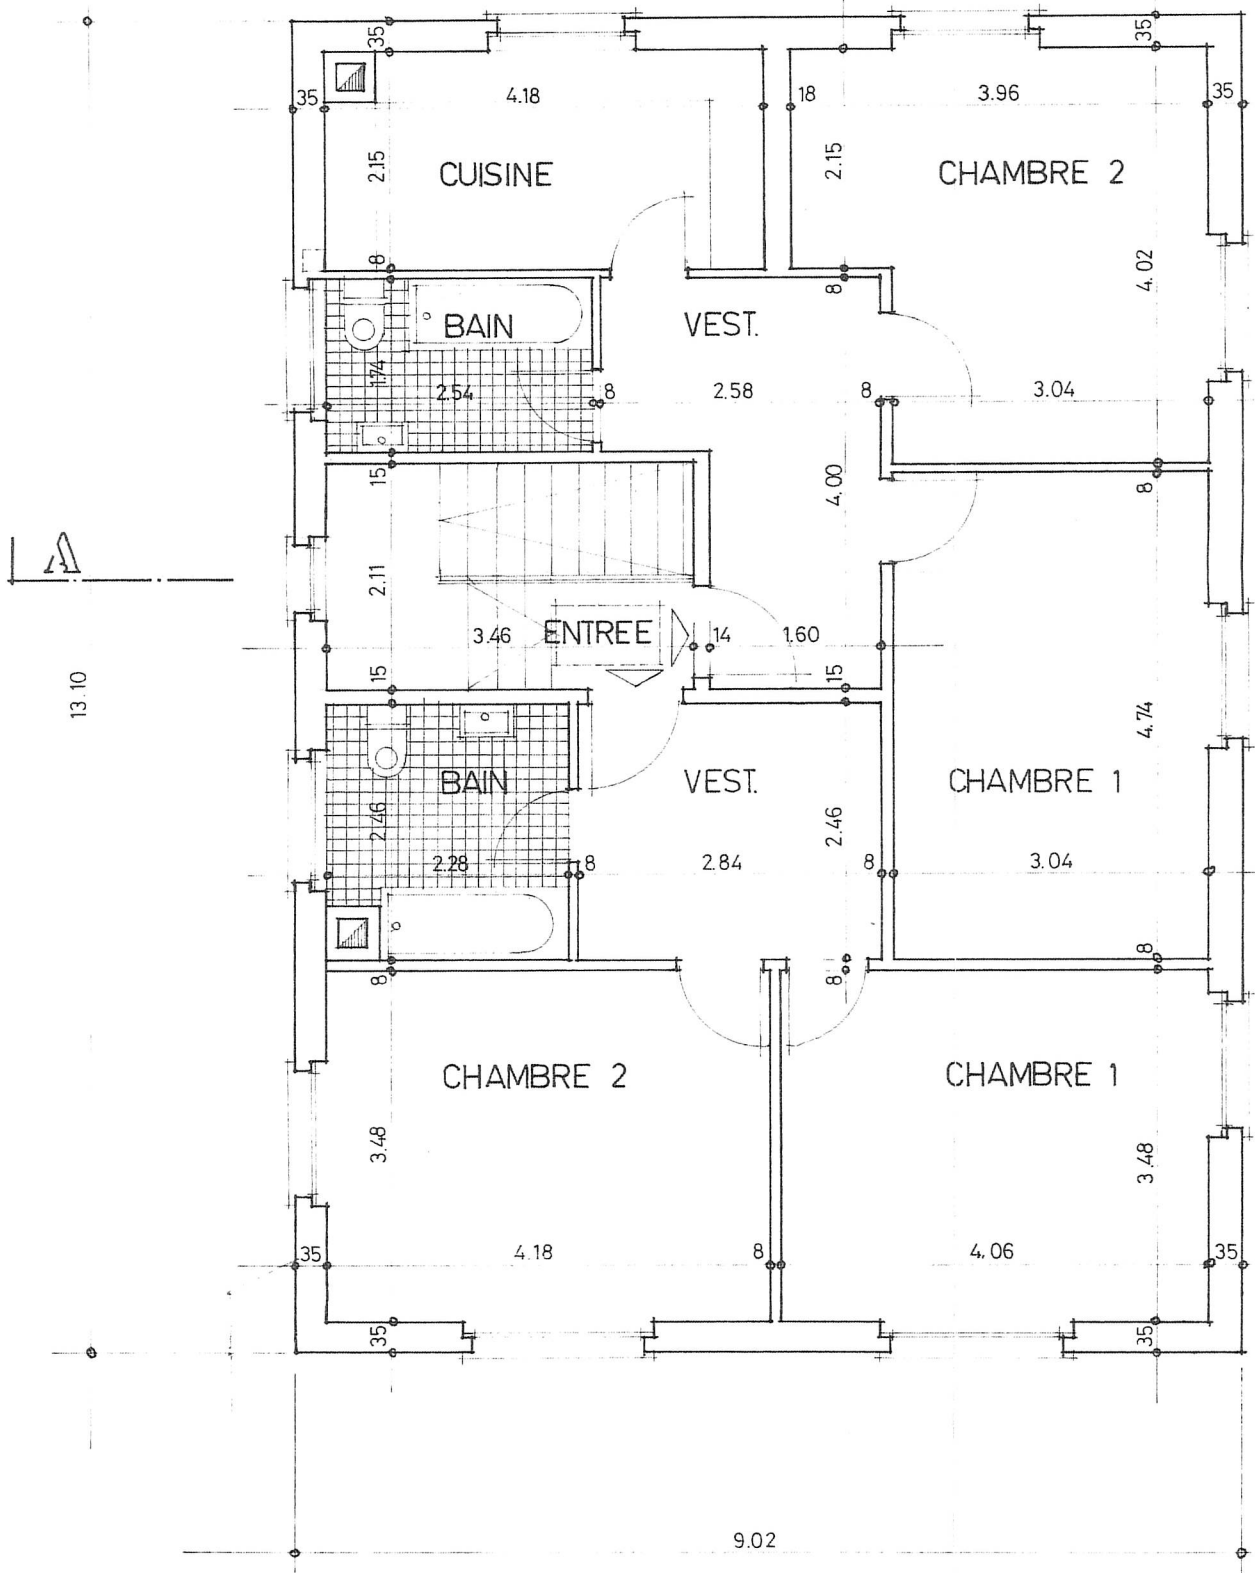

ETAGE

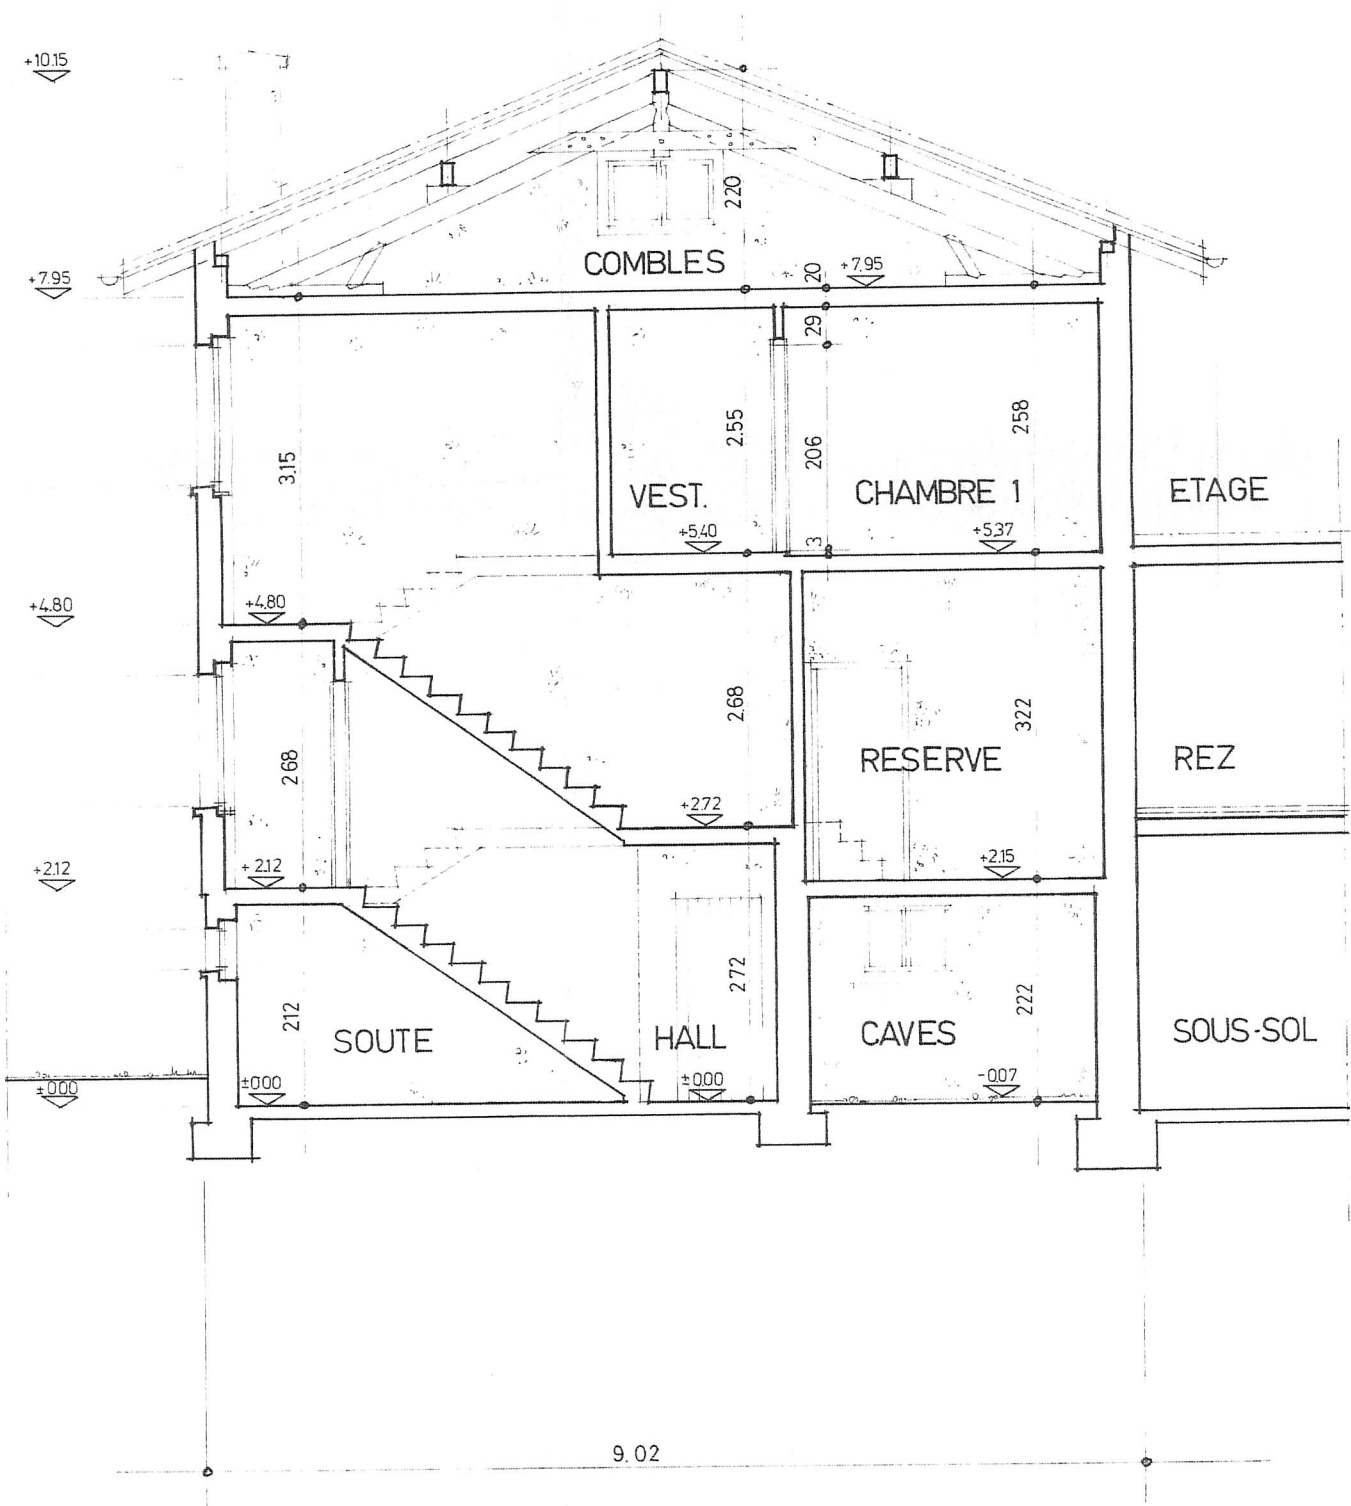

CROQUIS A-A