
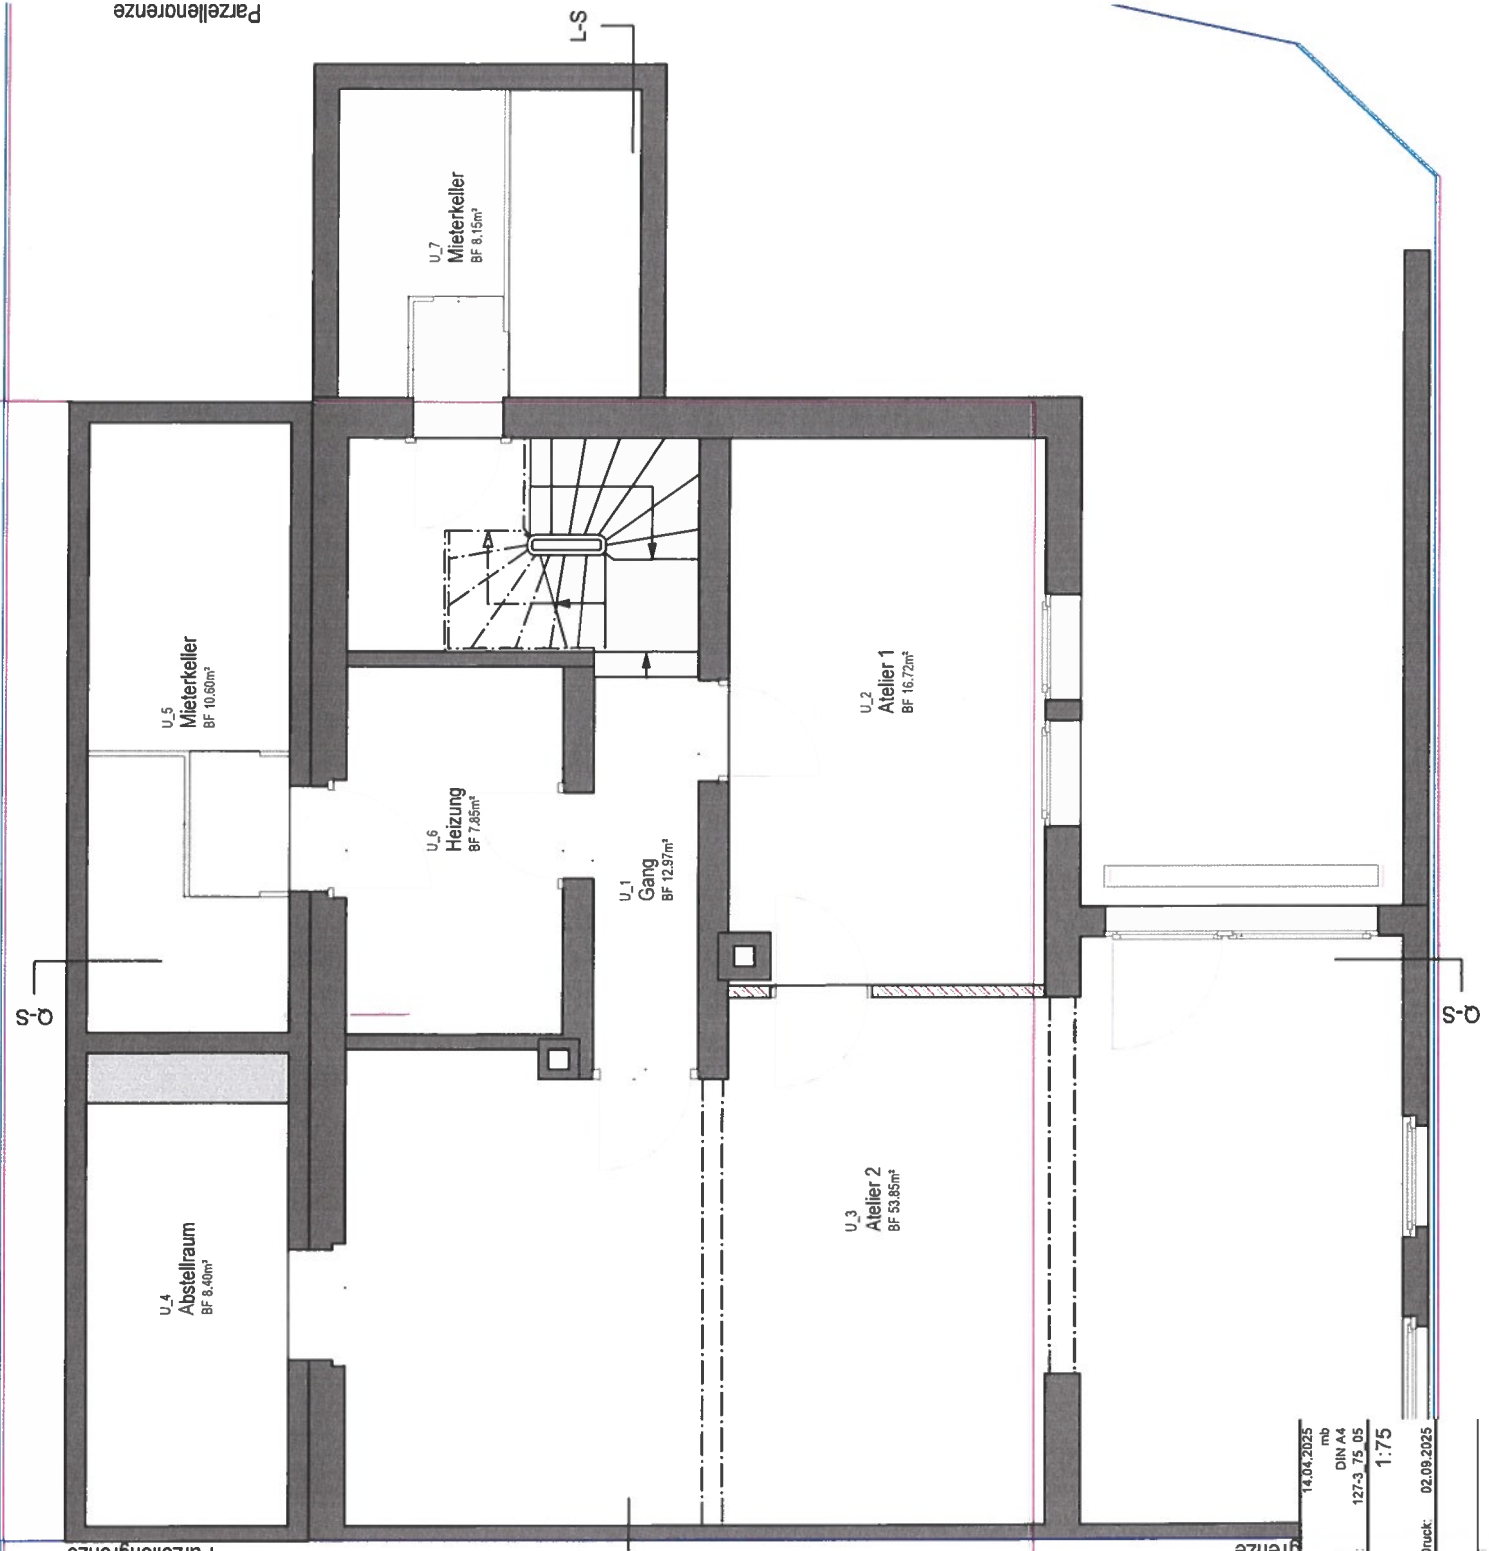


Parzellengrenze

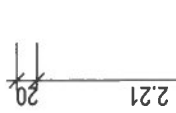

Parzellengrenze

Layoutpläne als Vertragsgrundlage
 Diese Pläne basieren auf den allen Bauingabeplänen und
 wenigen Massnahmen. Der effektive Bestand kann abweichen.

Datum:	14.04.2025
Gez.:	mb
Format:	DIN A4
Plan-Nr.:	127-3_75_05
Mst.:	1:75
Datum Druck:	02.09.2025

Kellergeschoss
 Bauprojekt

MARKUS BRUNNER | Architekt | Steinengraben 14 | 4051 Basel
 T 061 270 92 08 | M 076 341 70 311 | markus.brunner@mbarchitekt.ch