

riattazione casa unifamiliare - cevio località rovana - mappale n°464 e 465

proprietario ed istante: signor gabriele scarpelli - 6675 cevio


scala:	1:50	piani esecutivi	disegnato:	mf
data:	12 / 07 / 2016		formato:	21,0 x 29,7
piano n°:	03	pianta primo piano	nome file:	464-465-EE-00

progettista: mirco forli - arch. dipl. epl. sis. olt. - via municipio - 6592 s.antonino - tel. 079 661 31 22 - forlitti@bluwin.ch

	muratura esistente
	demolizioni
	muratura in mattoni di cotto
	cemento armato
	isolamento termico

IMPORTANTE

TUTTE LE MISURE E LE QUOTE SONO DA CONTROLLARE E VERIFICARE SUI POSTI. EVENTUALI DIFFERENZE SONO DA COMUNICARE ALLA D.L.

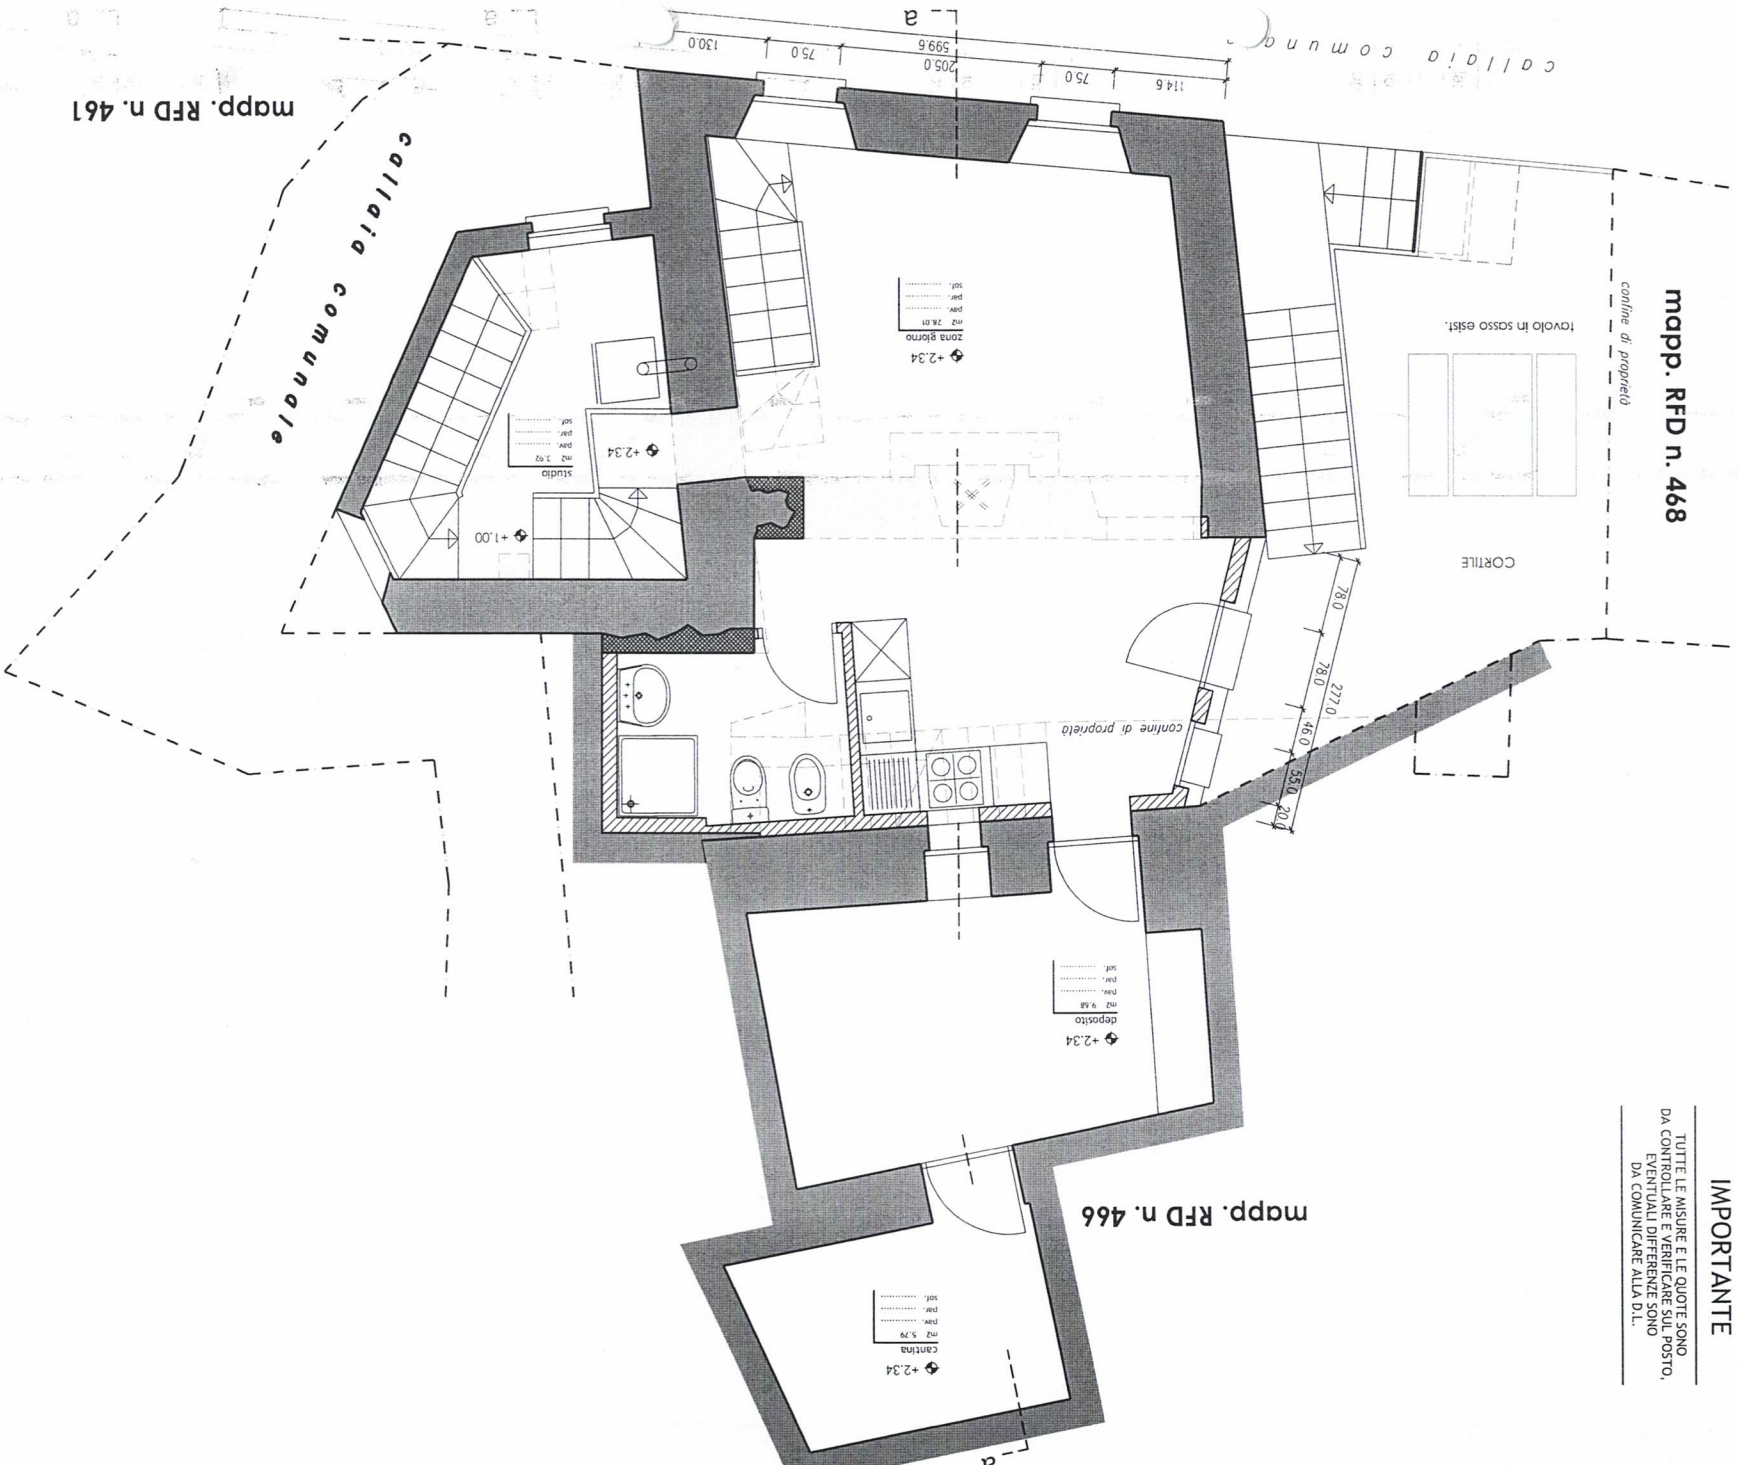

mapp. RFD n. 461