


3.Obergeschoss

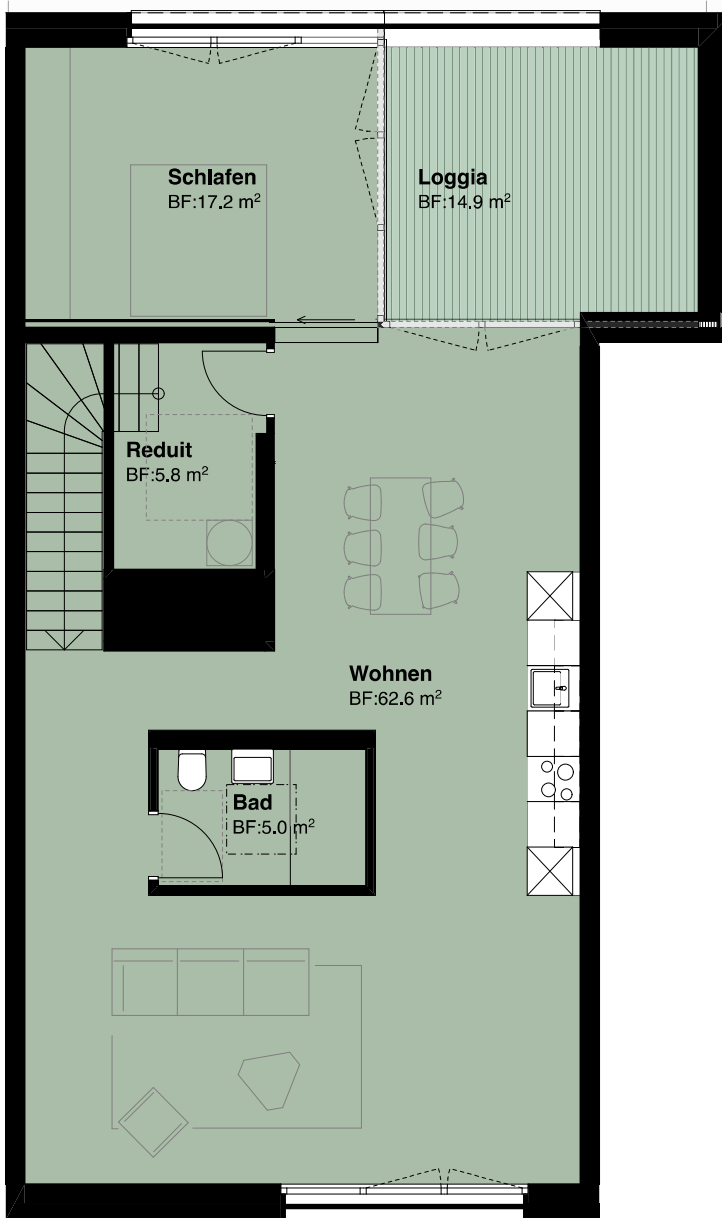

4.Obergeschoss

**Riehenring 174 - Basel**  
Wohn- und Geschäftshaus

<b>Wohnungsnummer:</b>	<b>A.3.1</b>
3,5 Zimmer	3. & 4.Obergeschoss
Wohnung	136.2 m <sup>2</sup>
Loggia	29.8 m <sup>2</sup>

**SSA**®

0 1 2 3 4 5  
Massstab 1:100

**JR IMMO PARTNER**

Tel.: +41 61 545 97 50 | www.jrimmopartner.ch