


# 5-Zimmerwohnung, Wihaldenstrasse 11, Hinwil

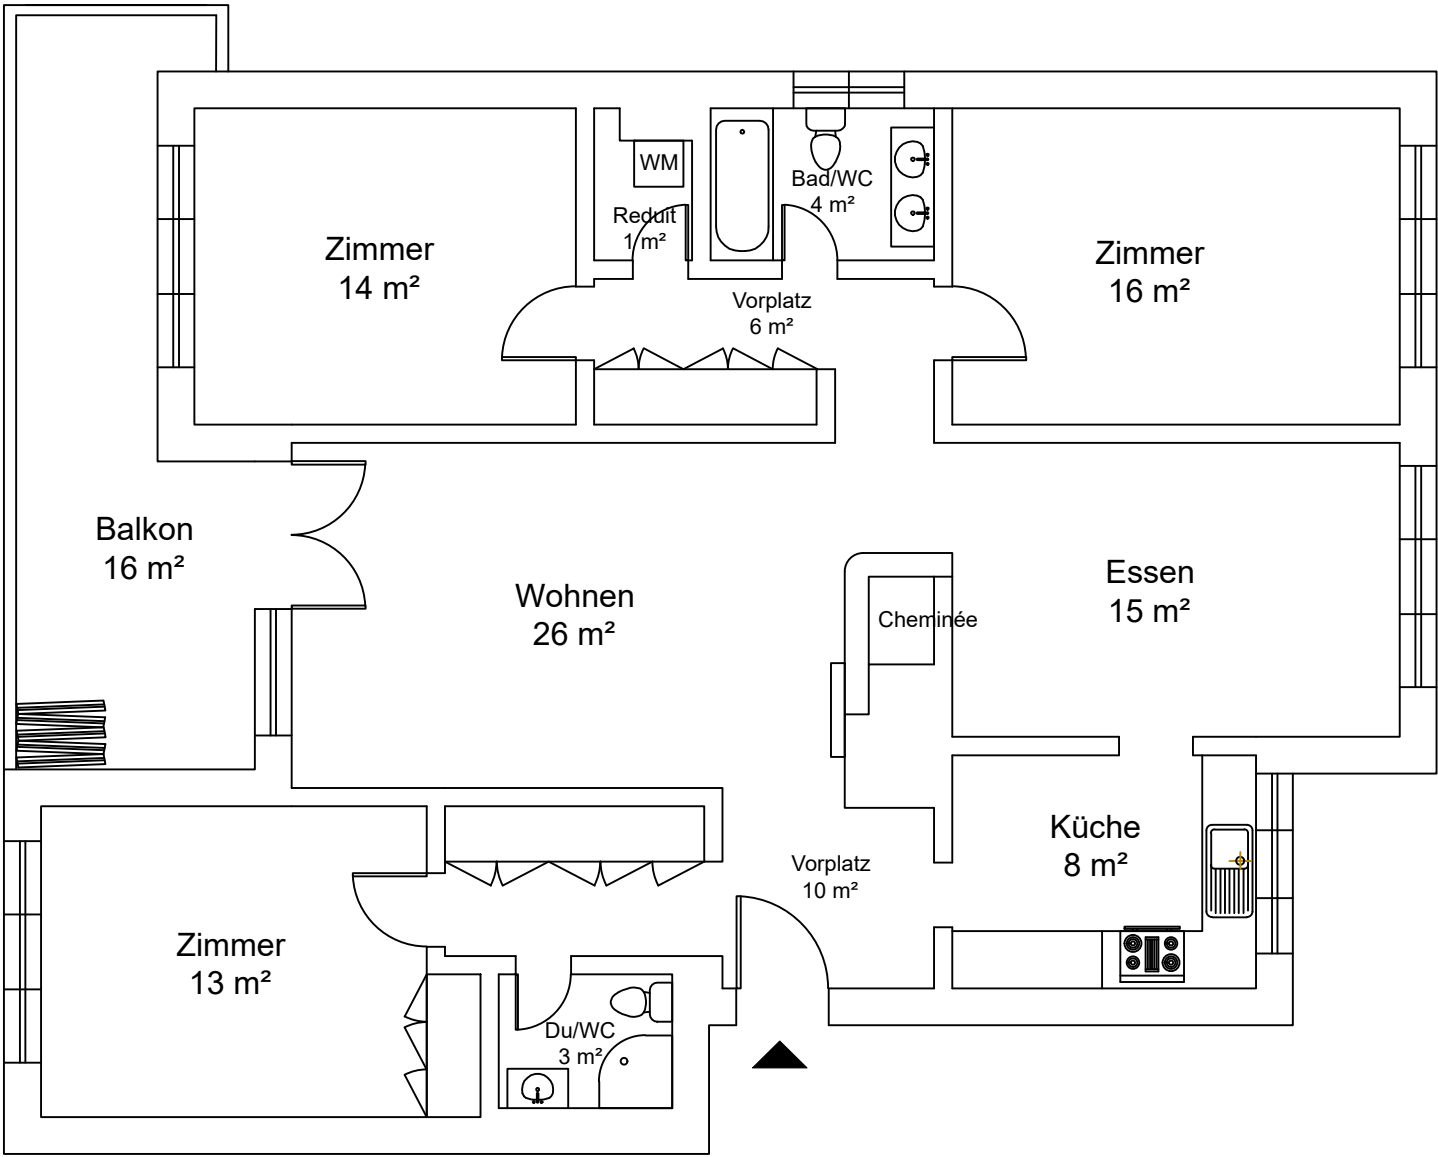

Haftungsausschluss: Die von Matterport generierten Grundrisspläne dienen zur Information und besseren Orientierung. Alle Flächenangaben (Bodenflächen) sind unverbindlich und können von den tatsächlichen Massen abweichen. Aus den dargestellten Grundrissen können keinerlei Ansprüche abgeleitet werden.