

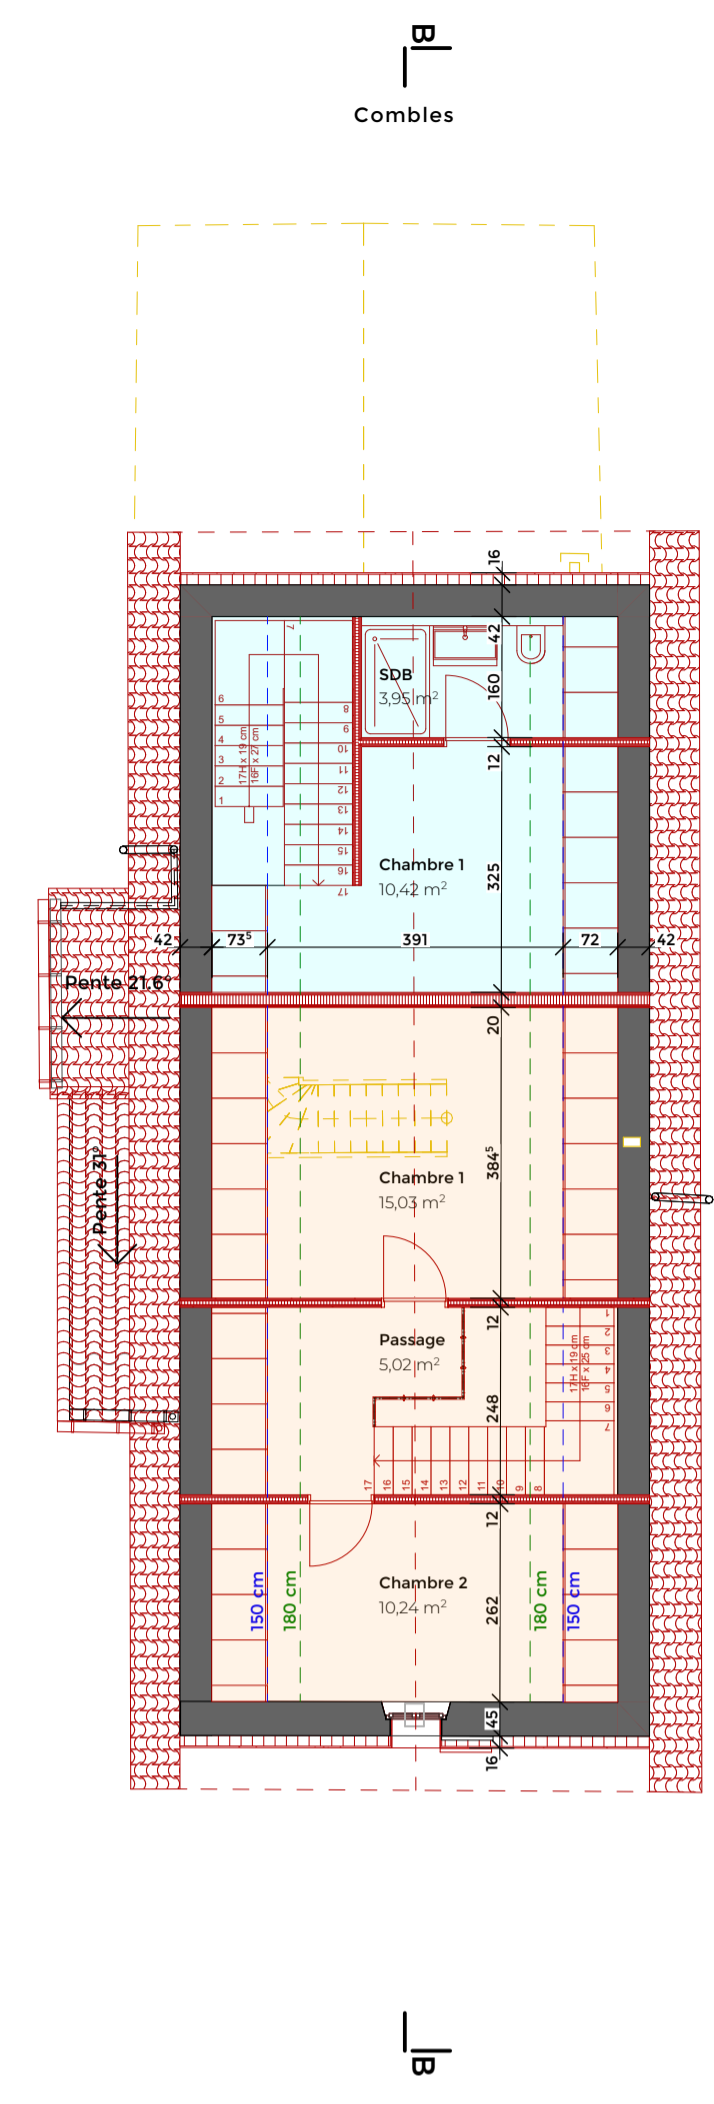


Propriétaires / M.O.
Dell'Estate Jimi Jean

Auteur du projet
Gaido Architecture Sàrl

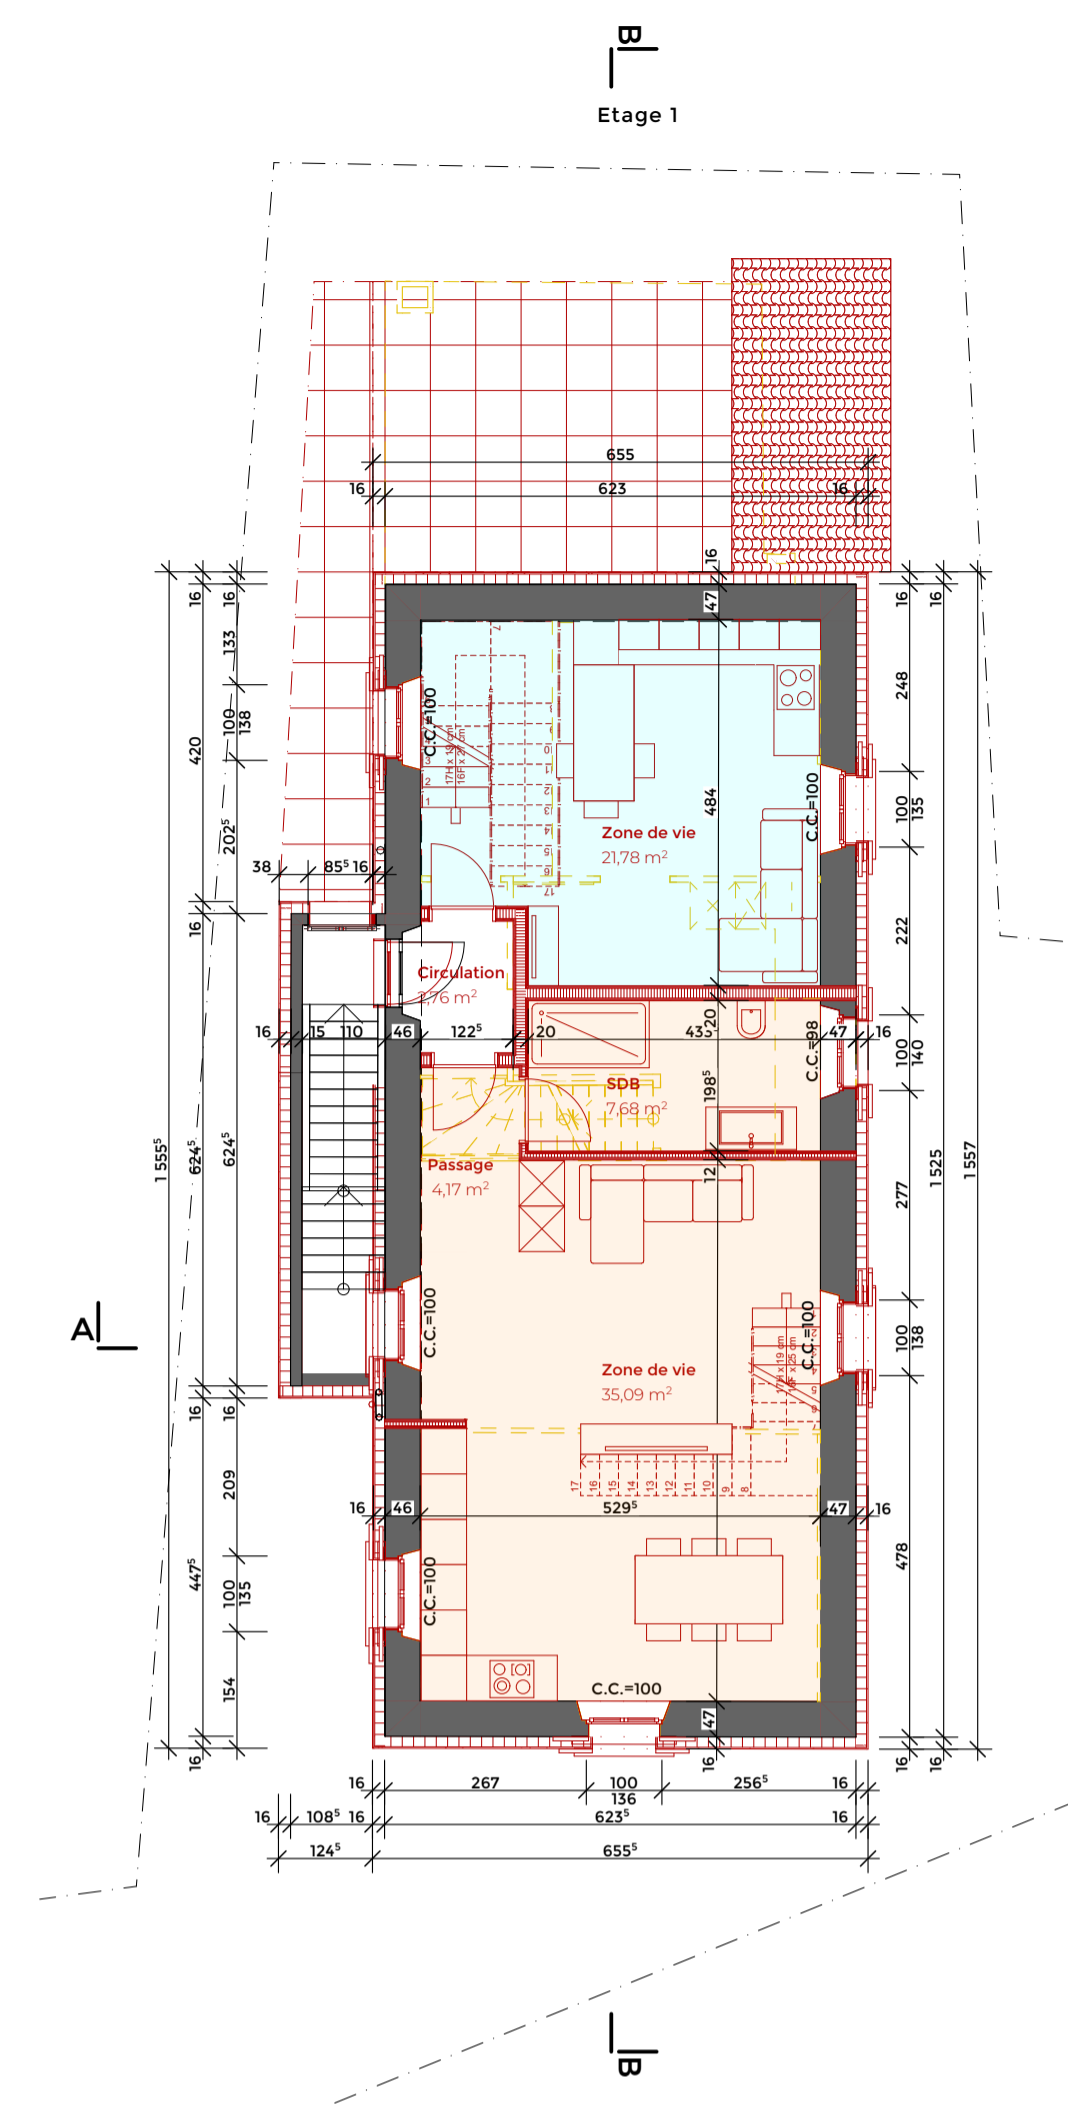

Plan de situation 1:500

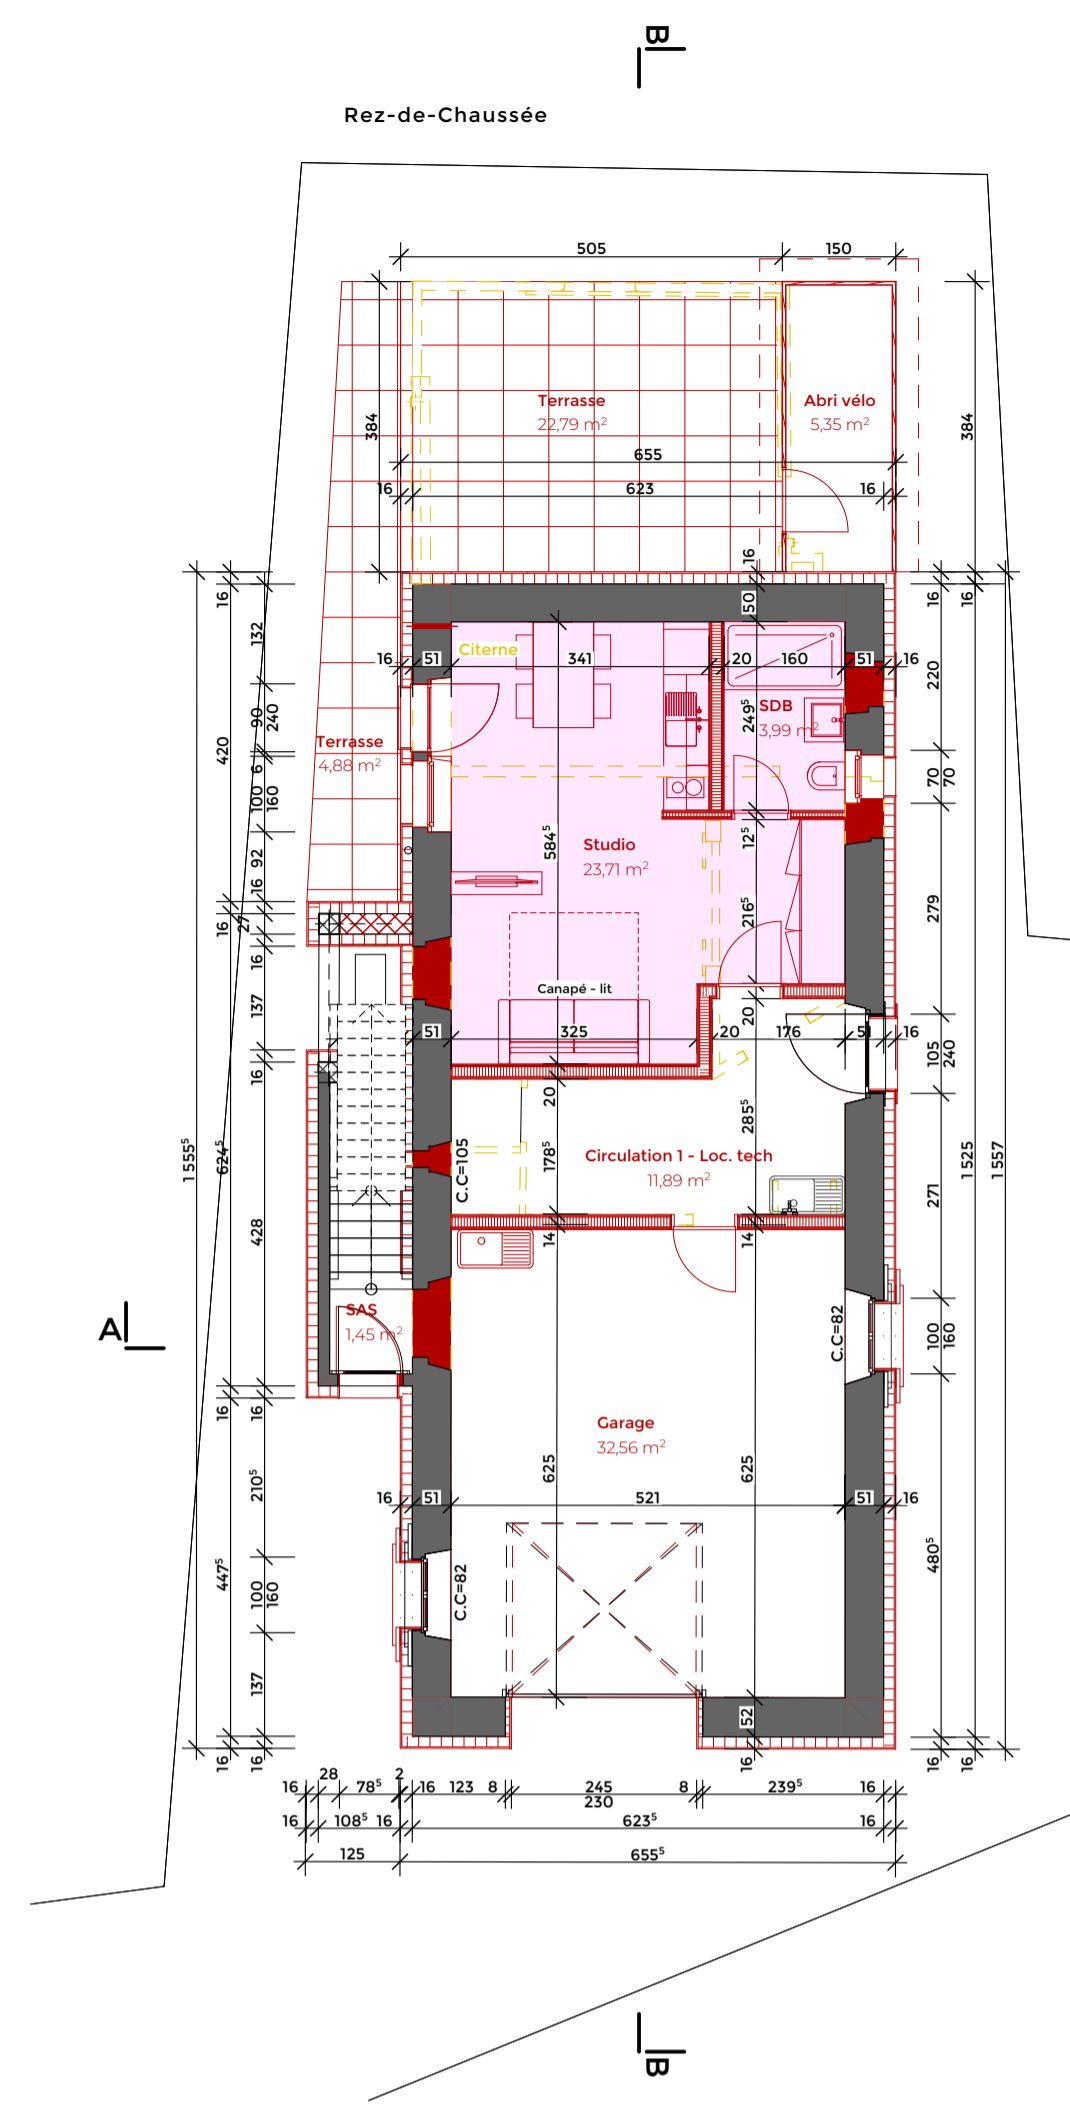