


| | |
|--------------|----------------------|
| Haus | Haus 1 |
| Wohnung | 1.03-3 |
| Zimmer | 4.5 |
| Stockwerk | 3.OG |
| Wohnfläche | 118.0 m ² |
| Aussenfläche | 14.0 m ² |
| Keller | 7.0 m ² |

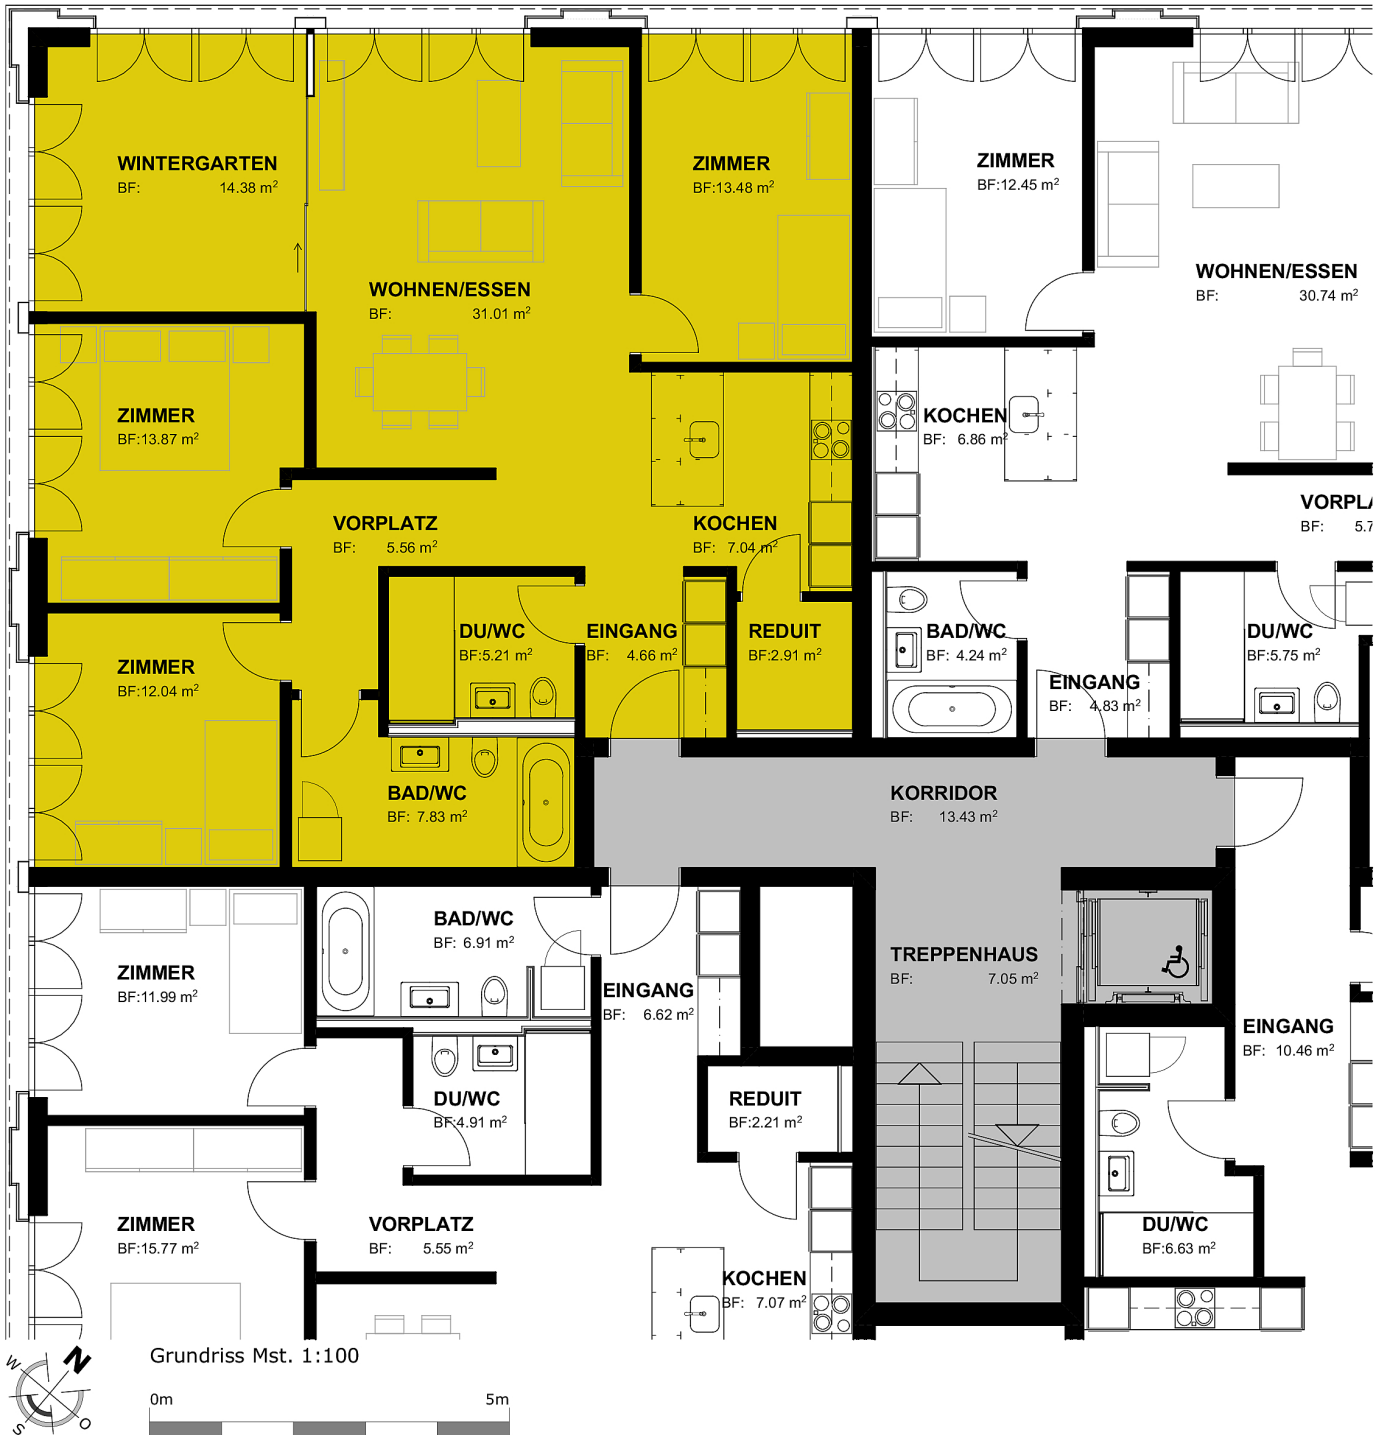

Vermerk:
Alle Angaben, Pläne, Zeichnungen, usw. sind unverbindlich. Änderungen bleiben bis Bauvollendung vorbehalten.
Stand September 2020.

Kontakt Vermietung

Bauherr