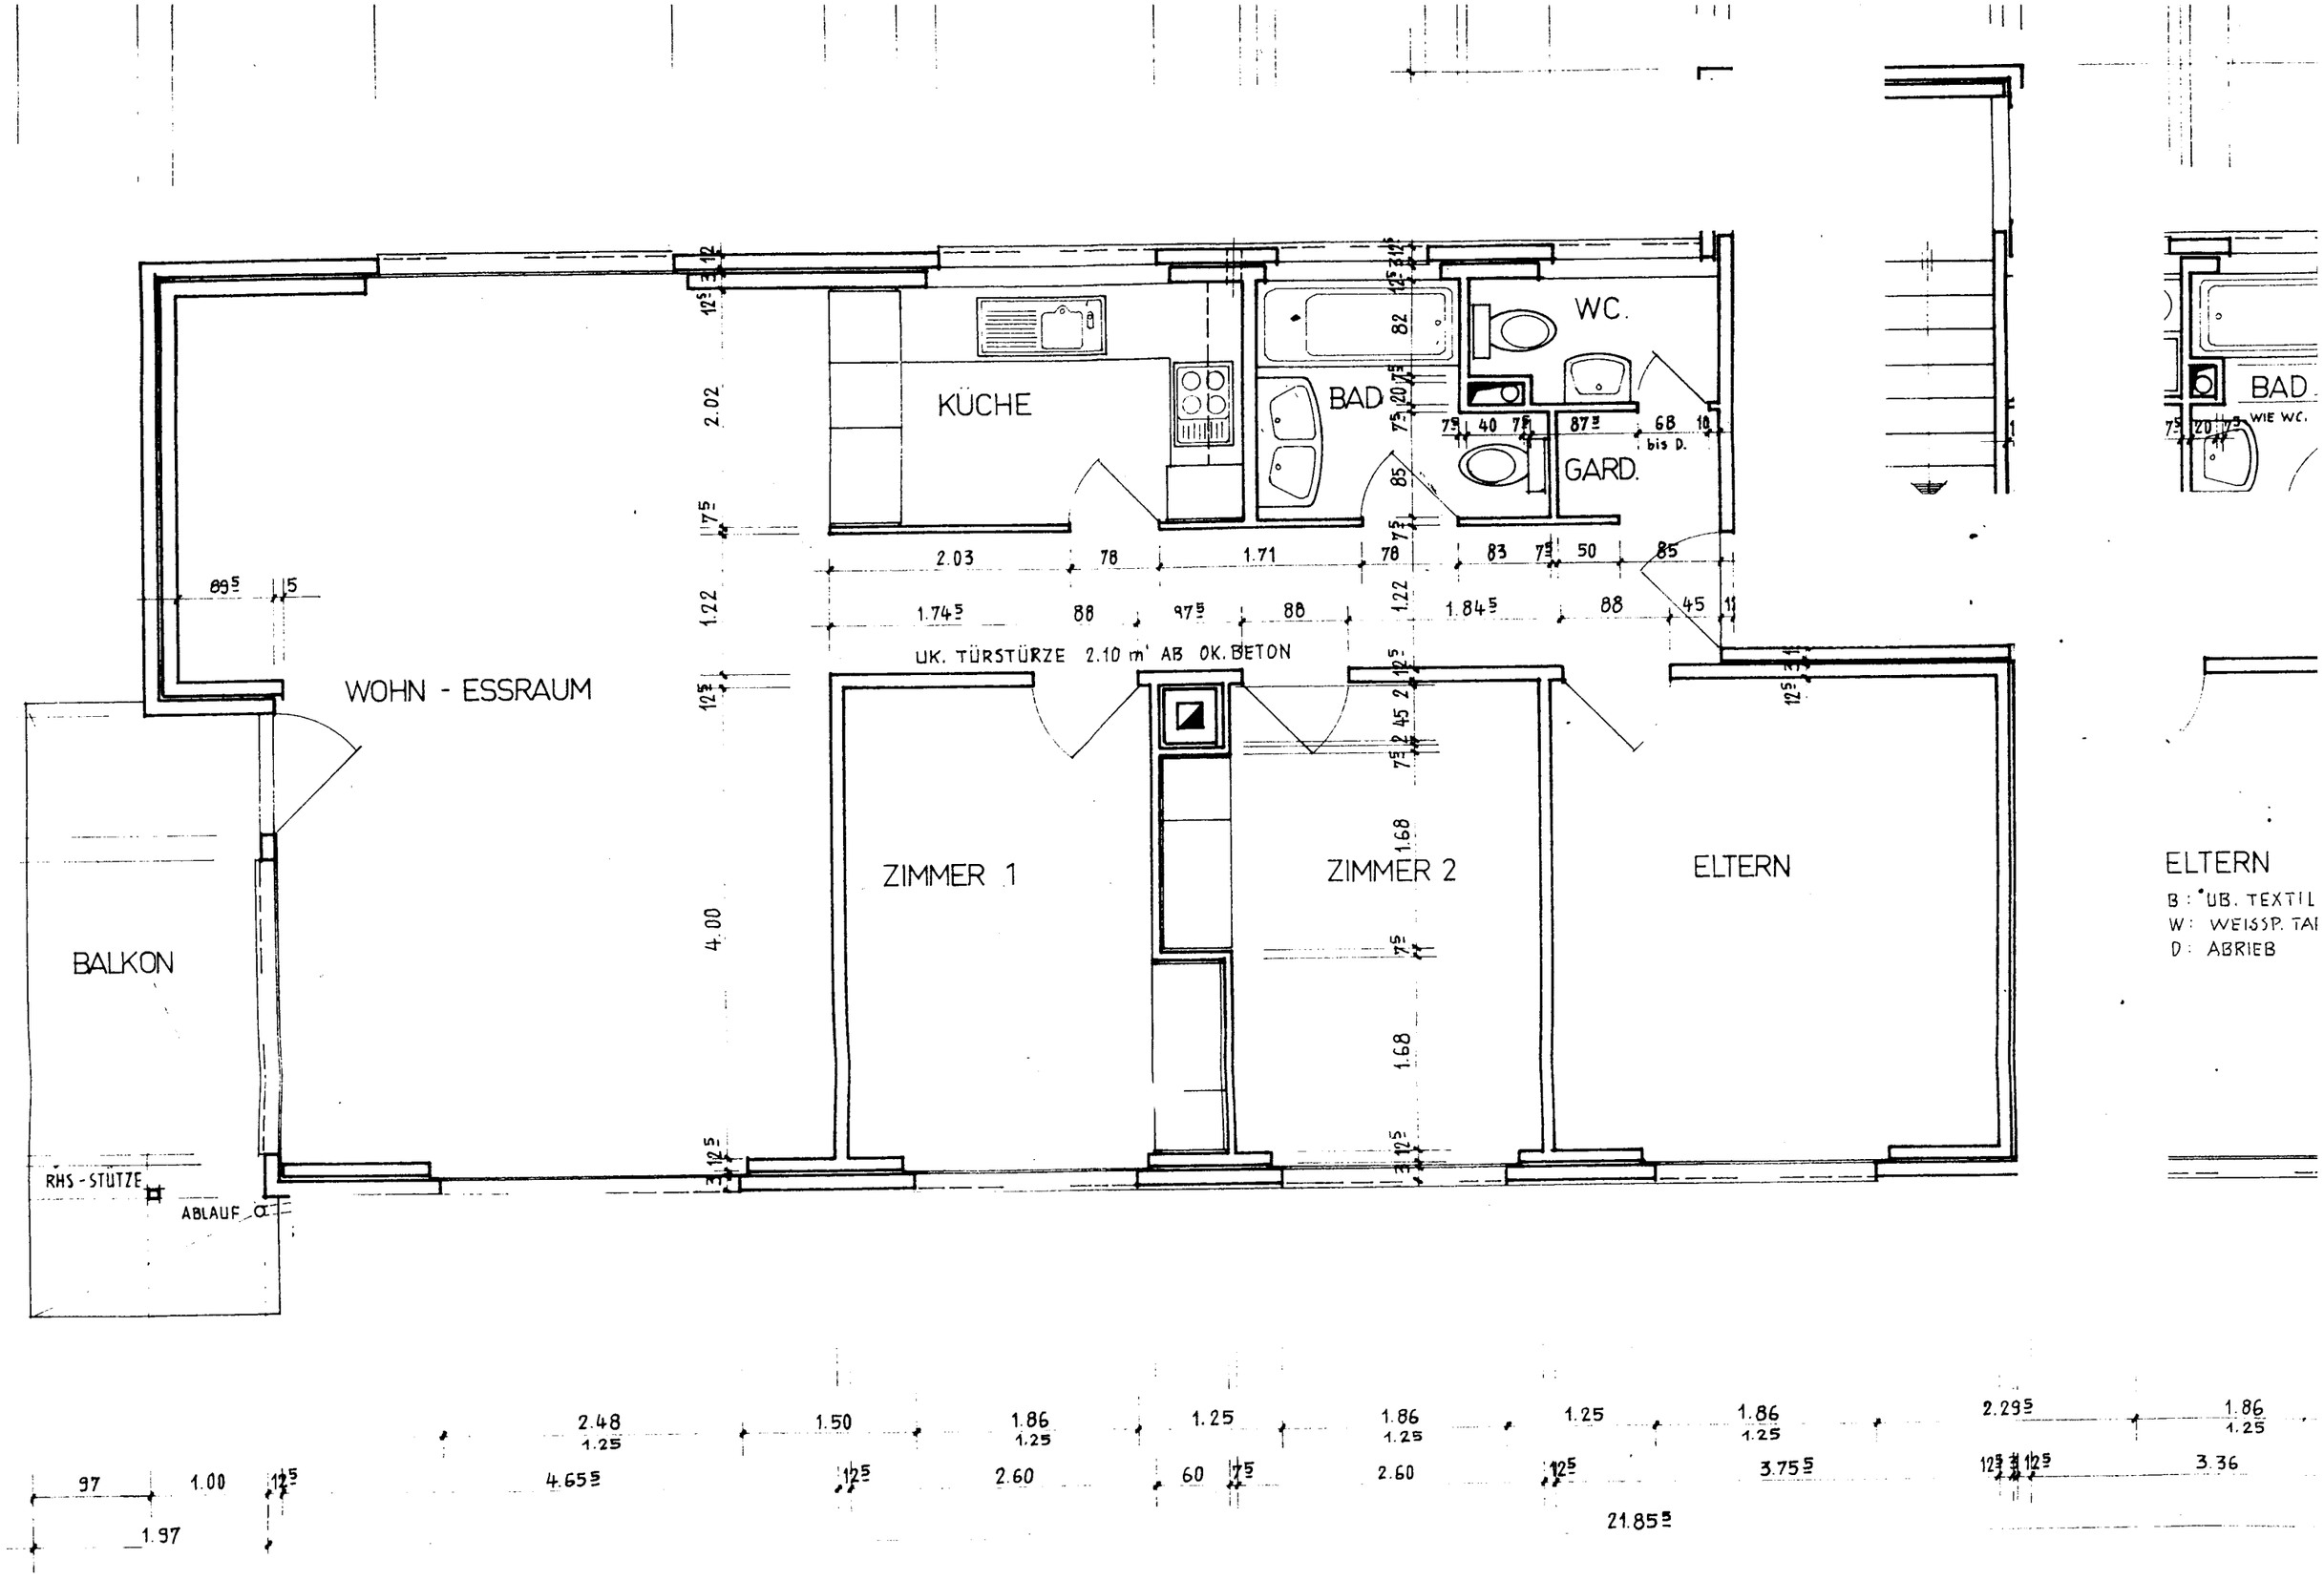
KÜCHE
BAD
WC.
GARD.
bis D.
WOHN - ESSRAUM
UK. TÜRSTÜRZE 2.10 m' AB OK. BETON
ZIMMER 1
ZIMMER 2
ELTERN
BALKON
RHS - STÜTZE
ABLAUF
BAD
WIE WC.
ELTERN
B : UB. TEXTIL
W : WEISSP. TA
D : ABRIEB