

GROUPE JR
2822 COURROUX

CONSTRUCTION D'UN IMMEUBLE

parcelle 611 - Route Principale - 2826 Corban

PLANS PPE


échelle 1/100

Délimité, le 29 janvier 2024


maître d'ouvrage architecture

±0.00 = ...


SOUS-SOL

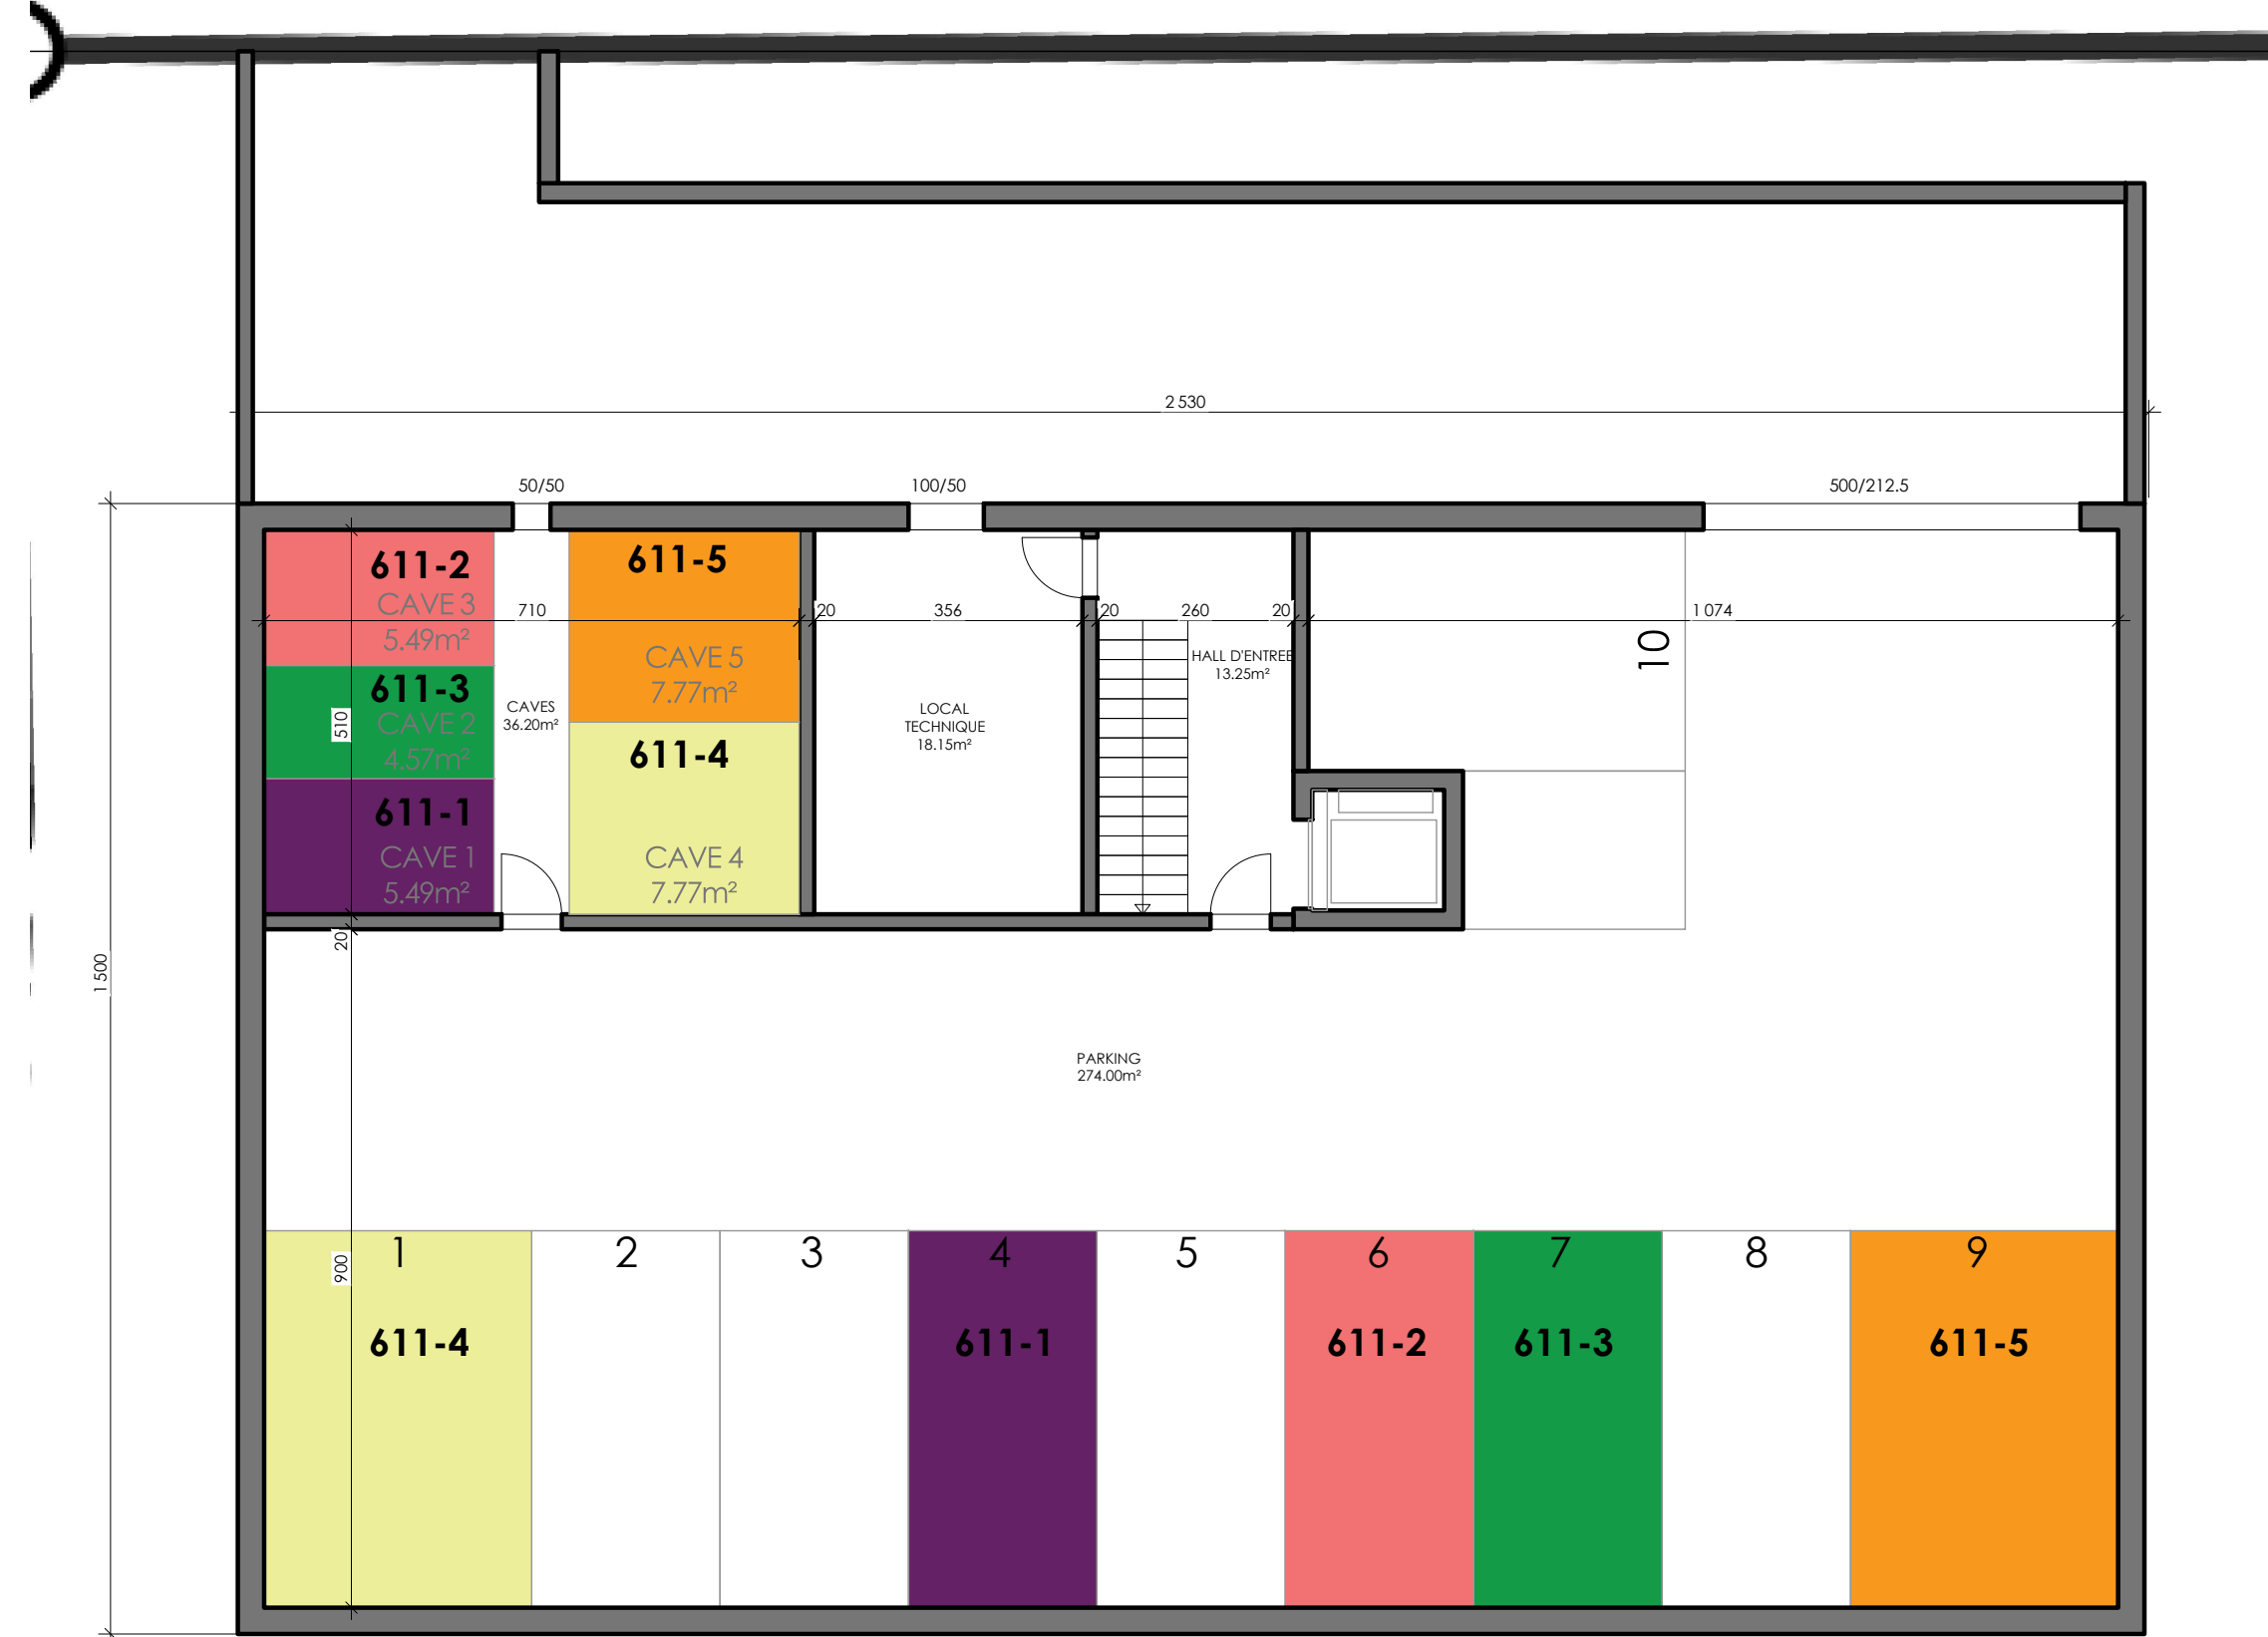

ETAGE

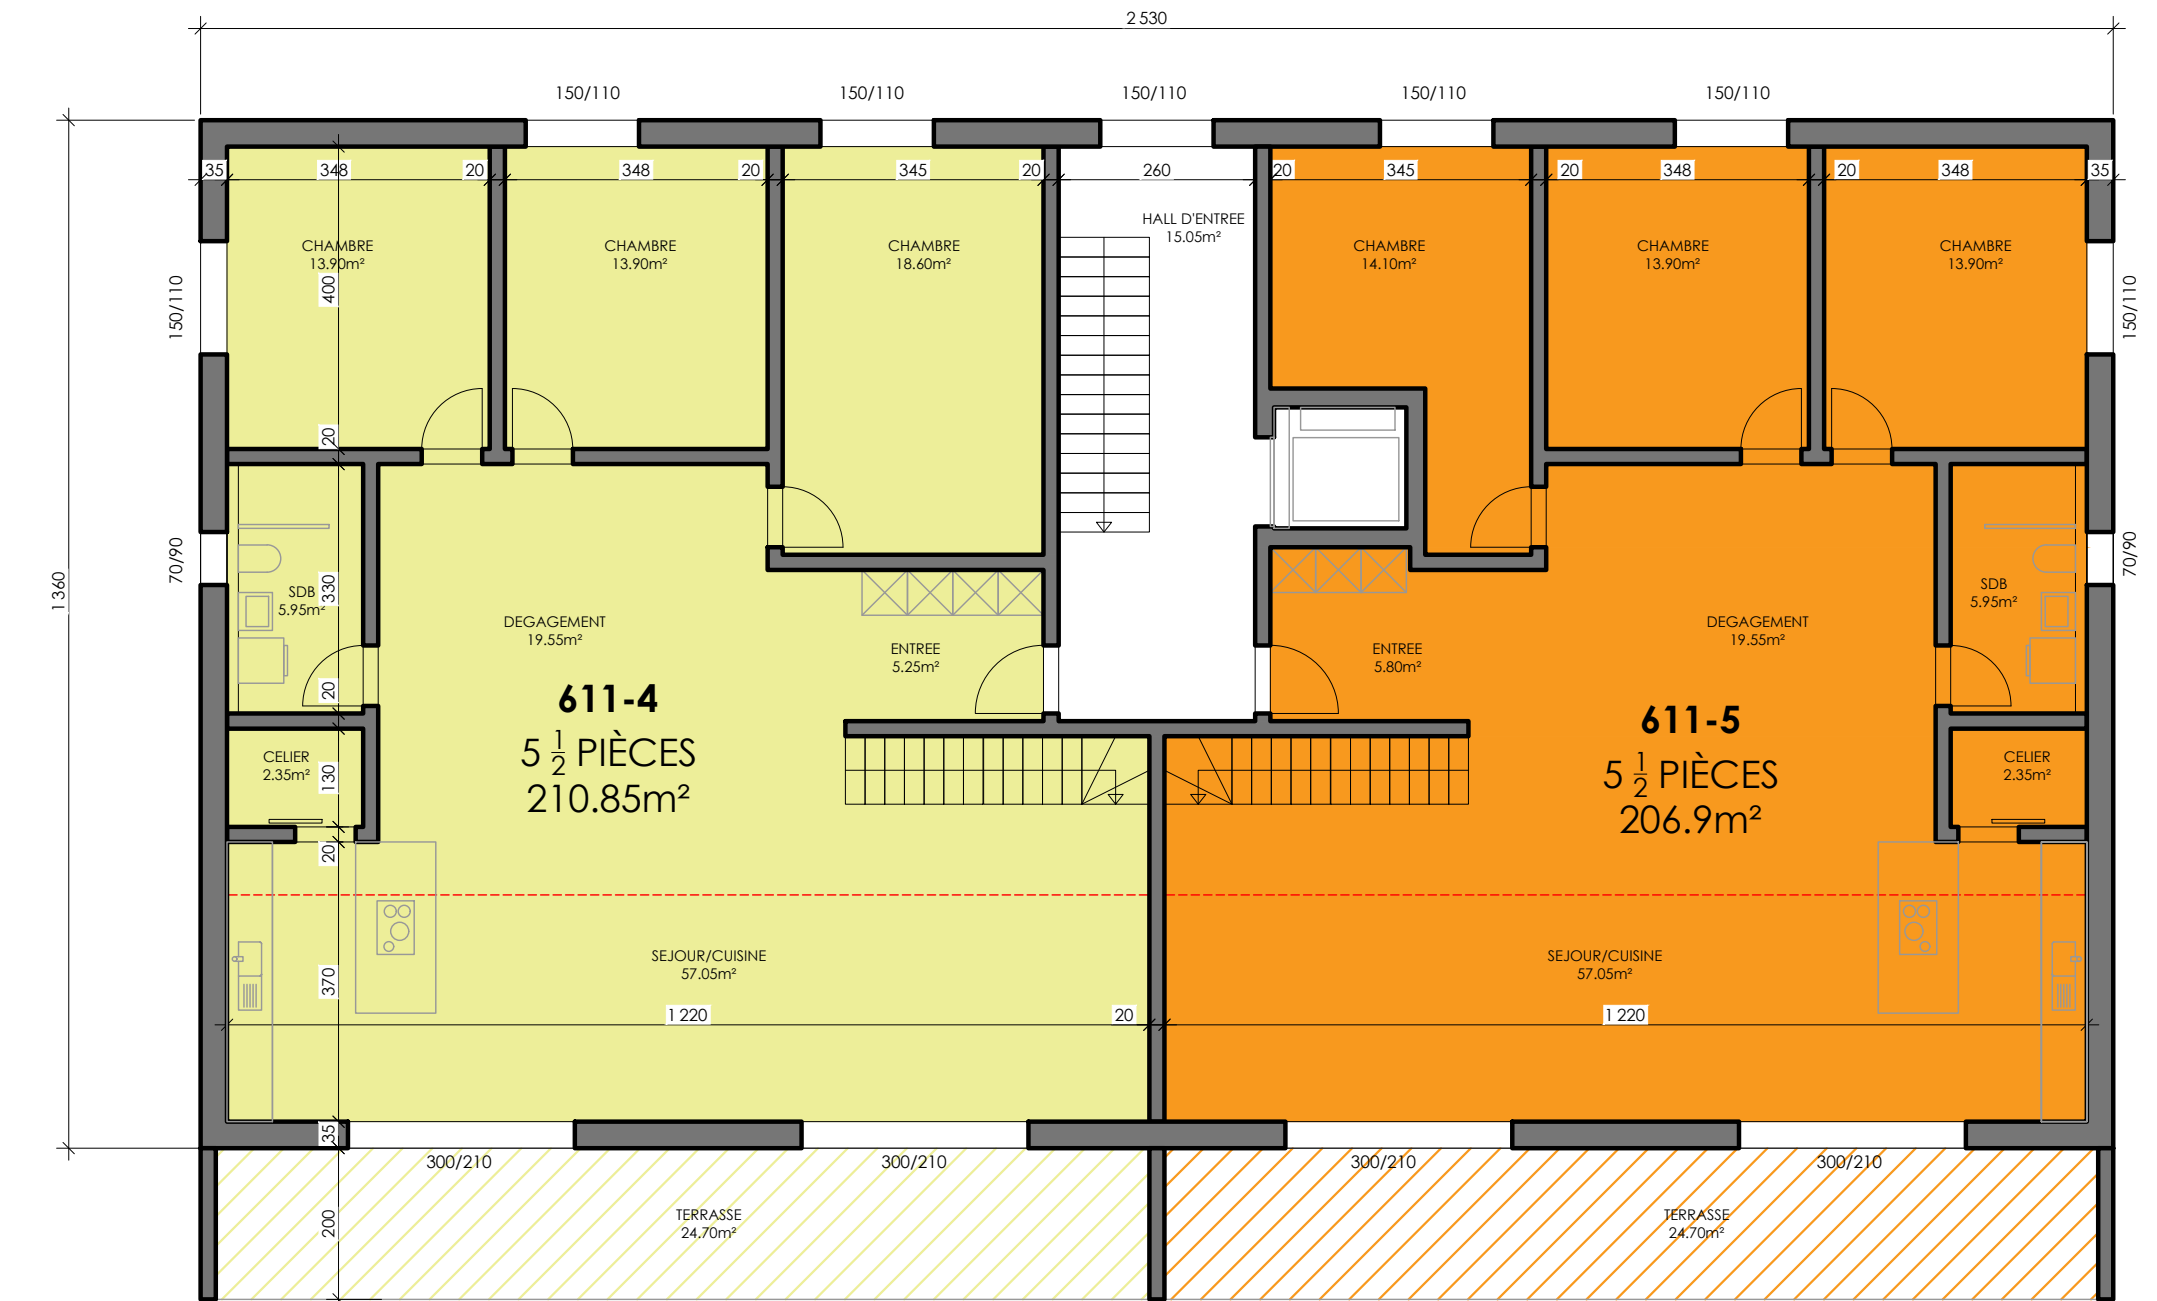

DUPLEX ETAGE

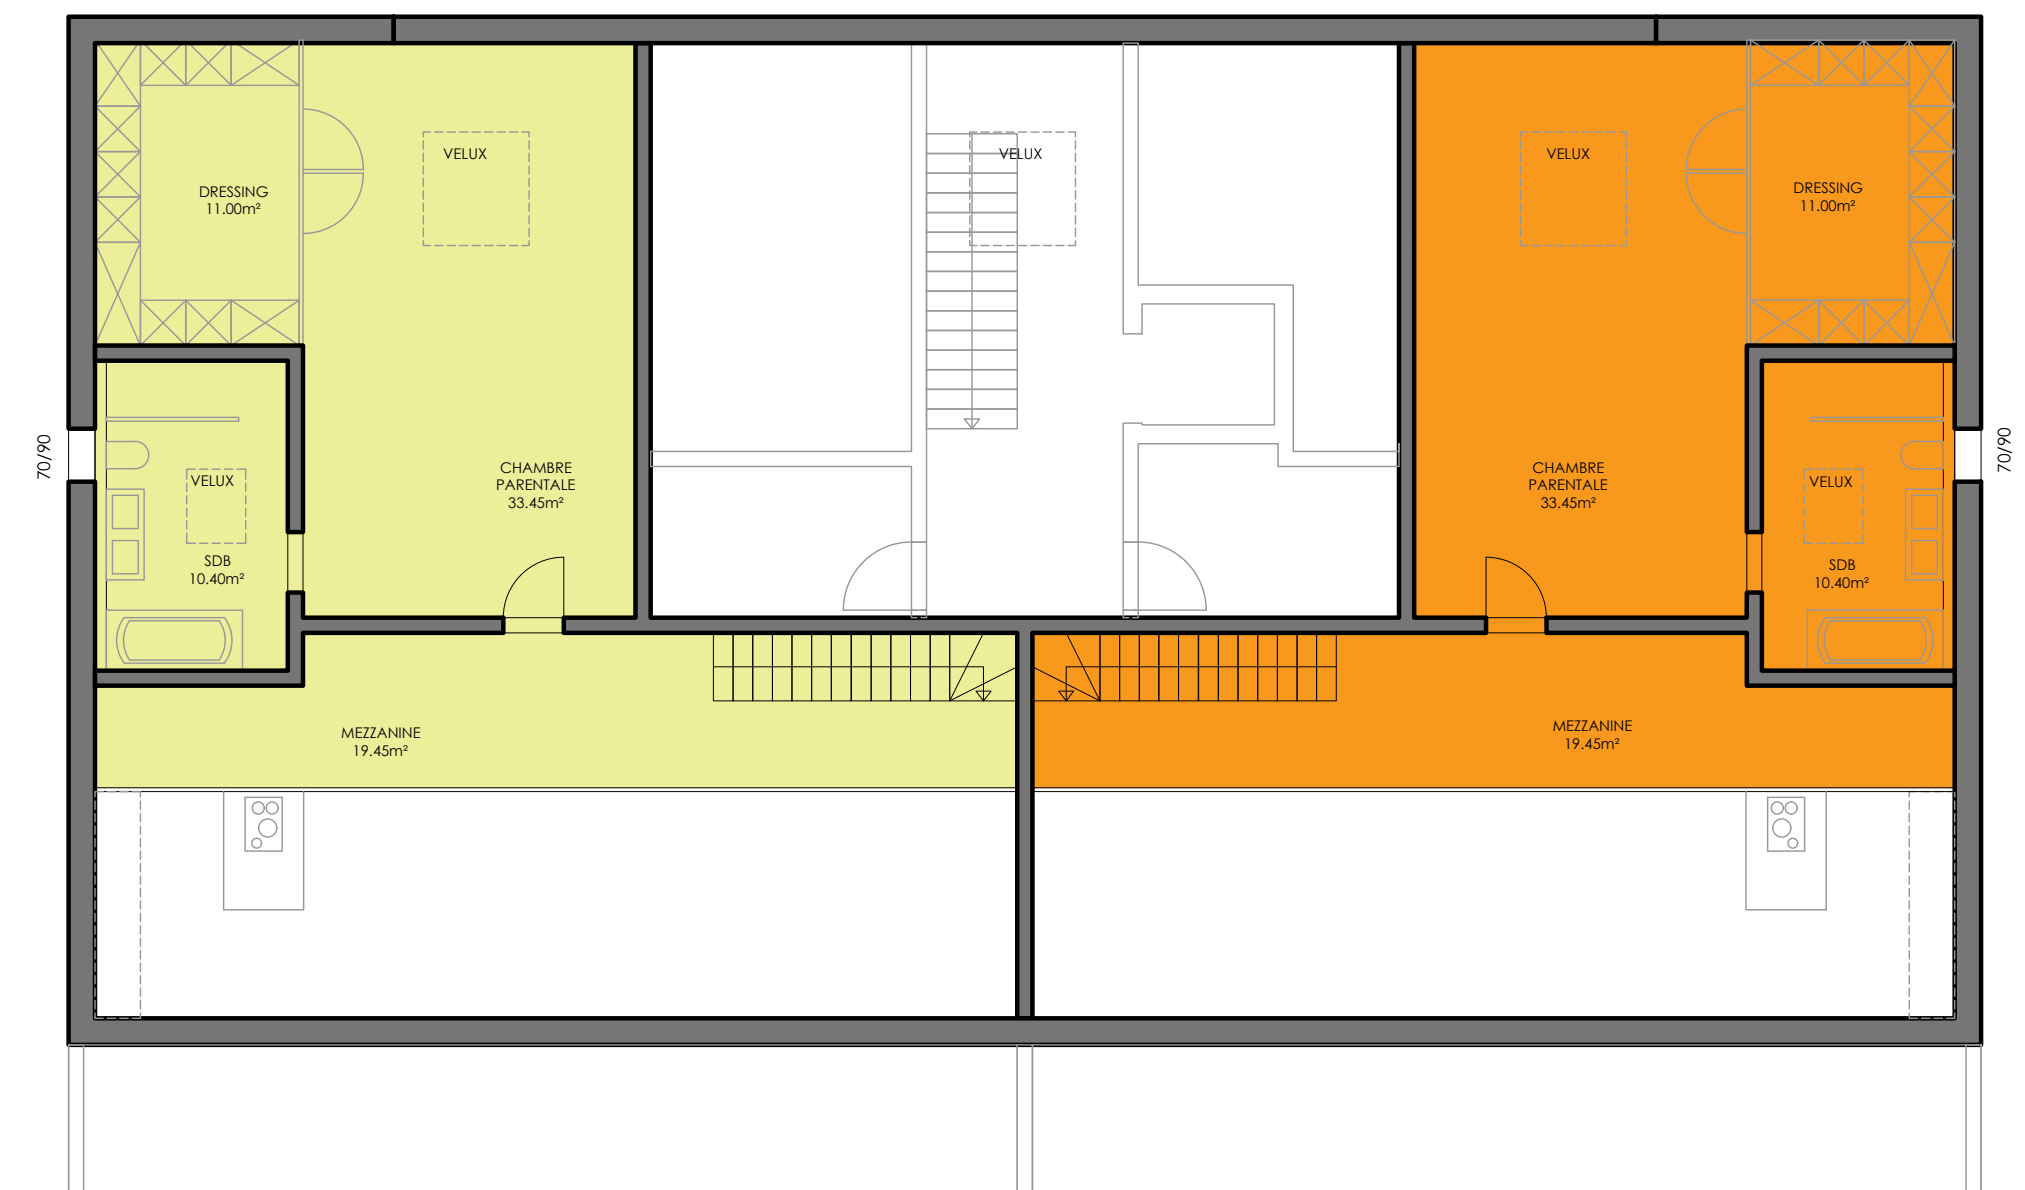

REZ

