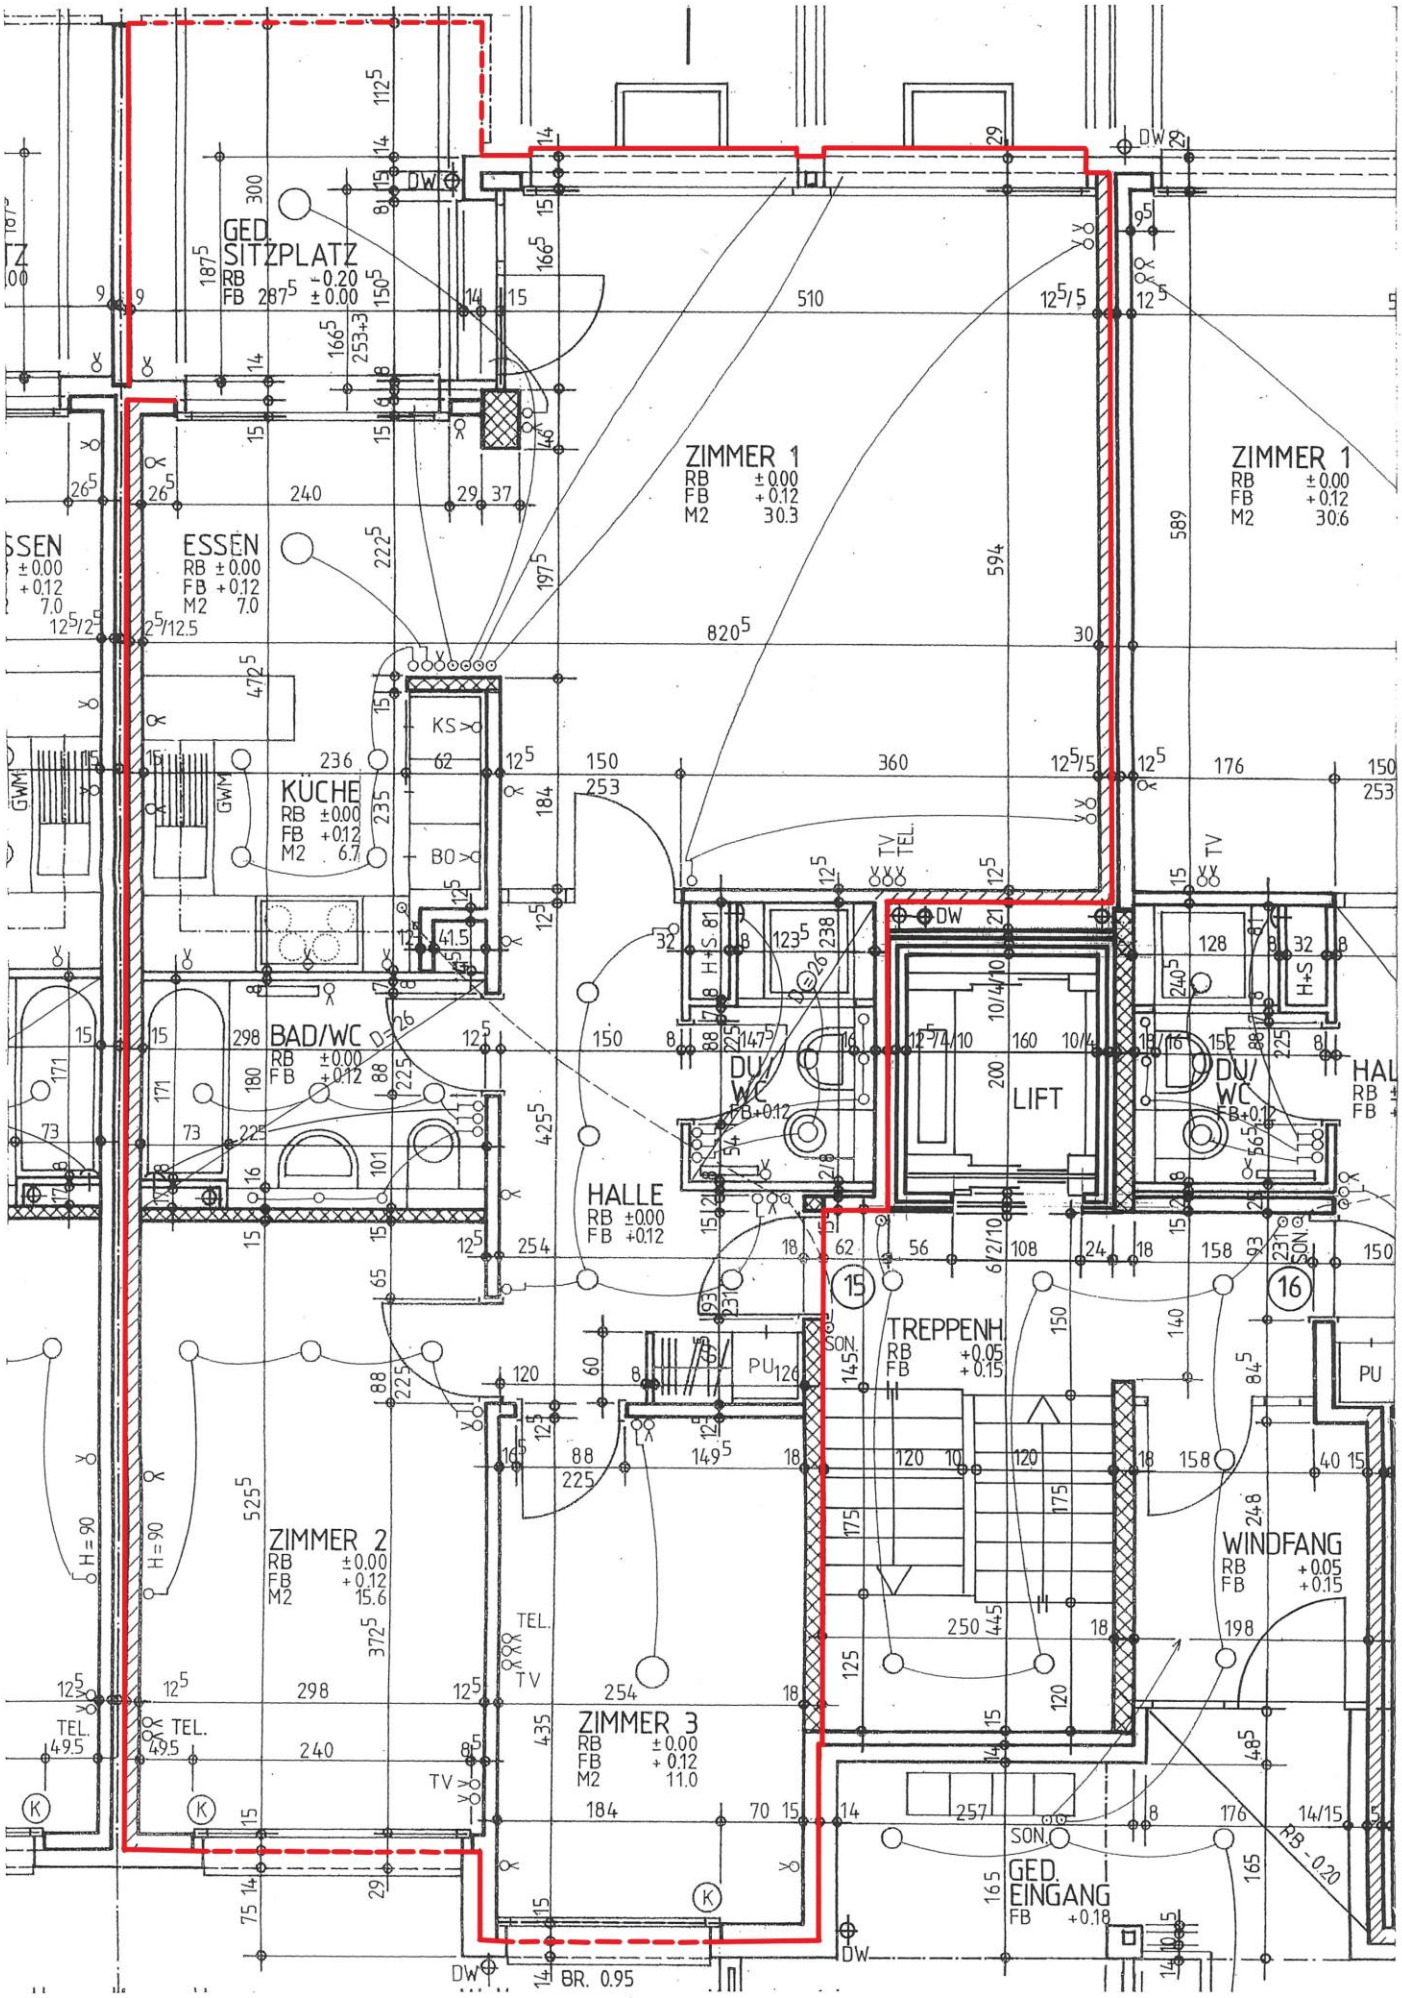
GED. SITZPLATZ
RB ±0.20
FB 287.5 ±0.00
ZIMMER 1
RB ±0.00
FB +0.12
M2 30.3
ZIMMER 1
RB ±0.00
FB +0.12
M2 30.6
ESSEN
RB ±0.00
FB +0.12
M2 7.0
KÜCHE
RB ±0.00
FB +0.12
M2 6.7
KS
BO
BAD/WC
RB ±0.00
FB +0.12
DU/WC
FB+0.12
LIFT
HALLE
RB ±0.00
FB +0.12
TREPPENH.
RB +0.05
FB +0.15
ZIMMER 2
RB ±0.00
FB +0.12
M2 15.6
ZIMMER 3
RB ±0.00
FB +0.12
M2 11.0
WINDFANG
RB +0.05
FB +0.15
GED. EINGANG
FB +0.18
RB -0.20
BR. 0.95
DW
TV
TEL.
SON.
PU
H+S
GWM
H=90

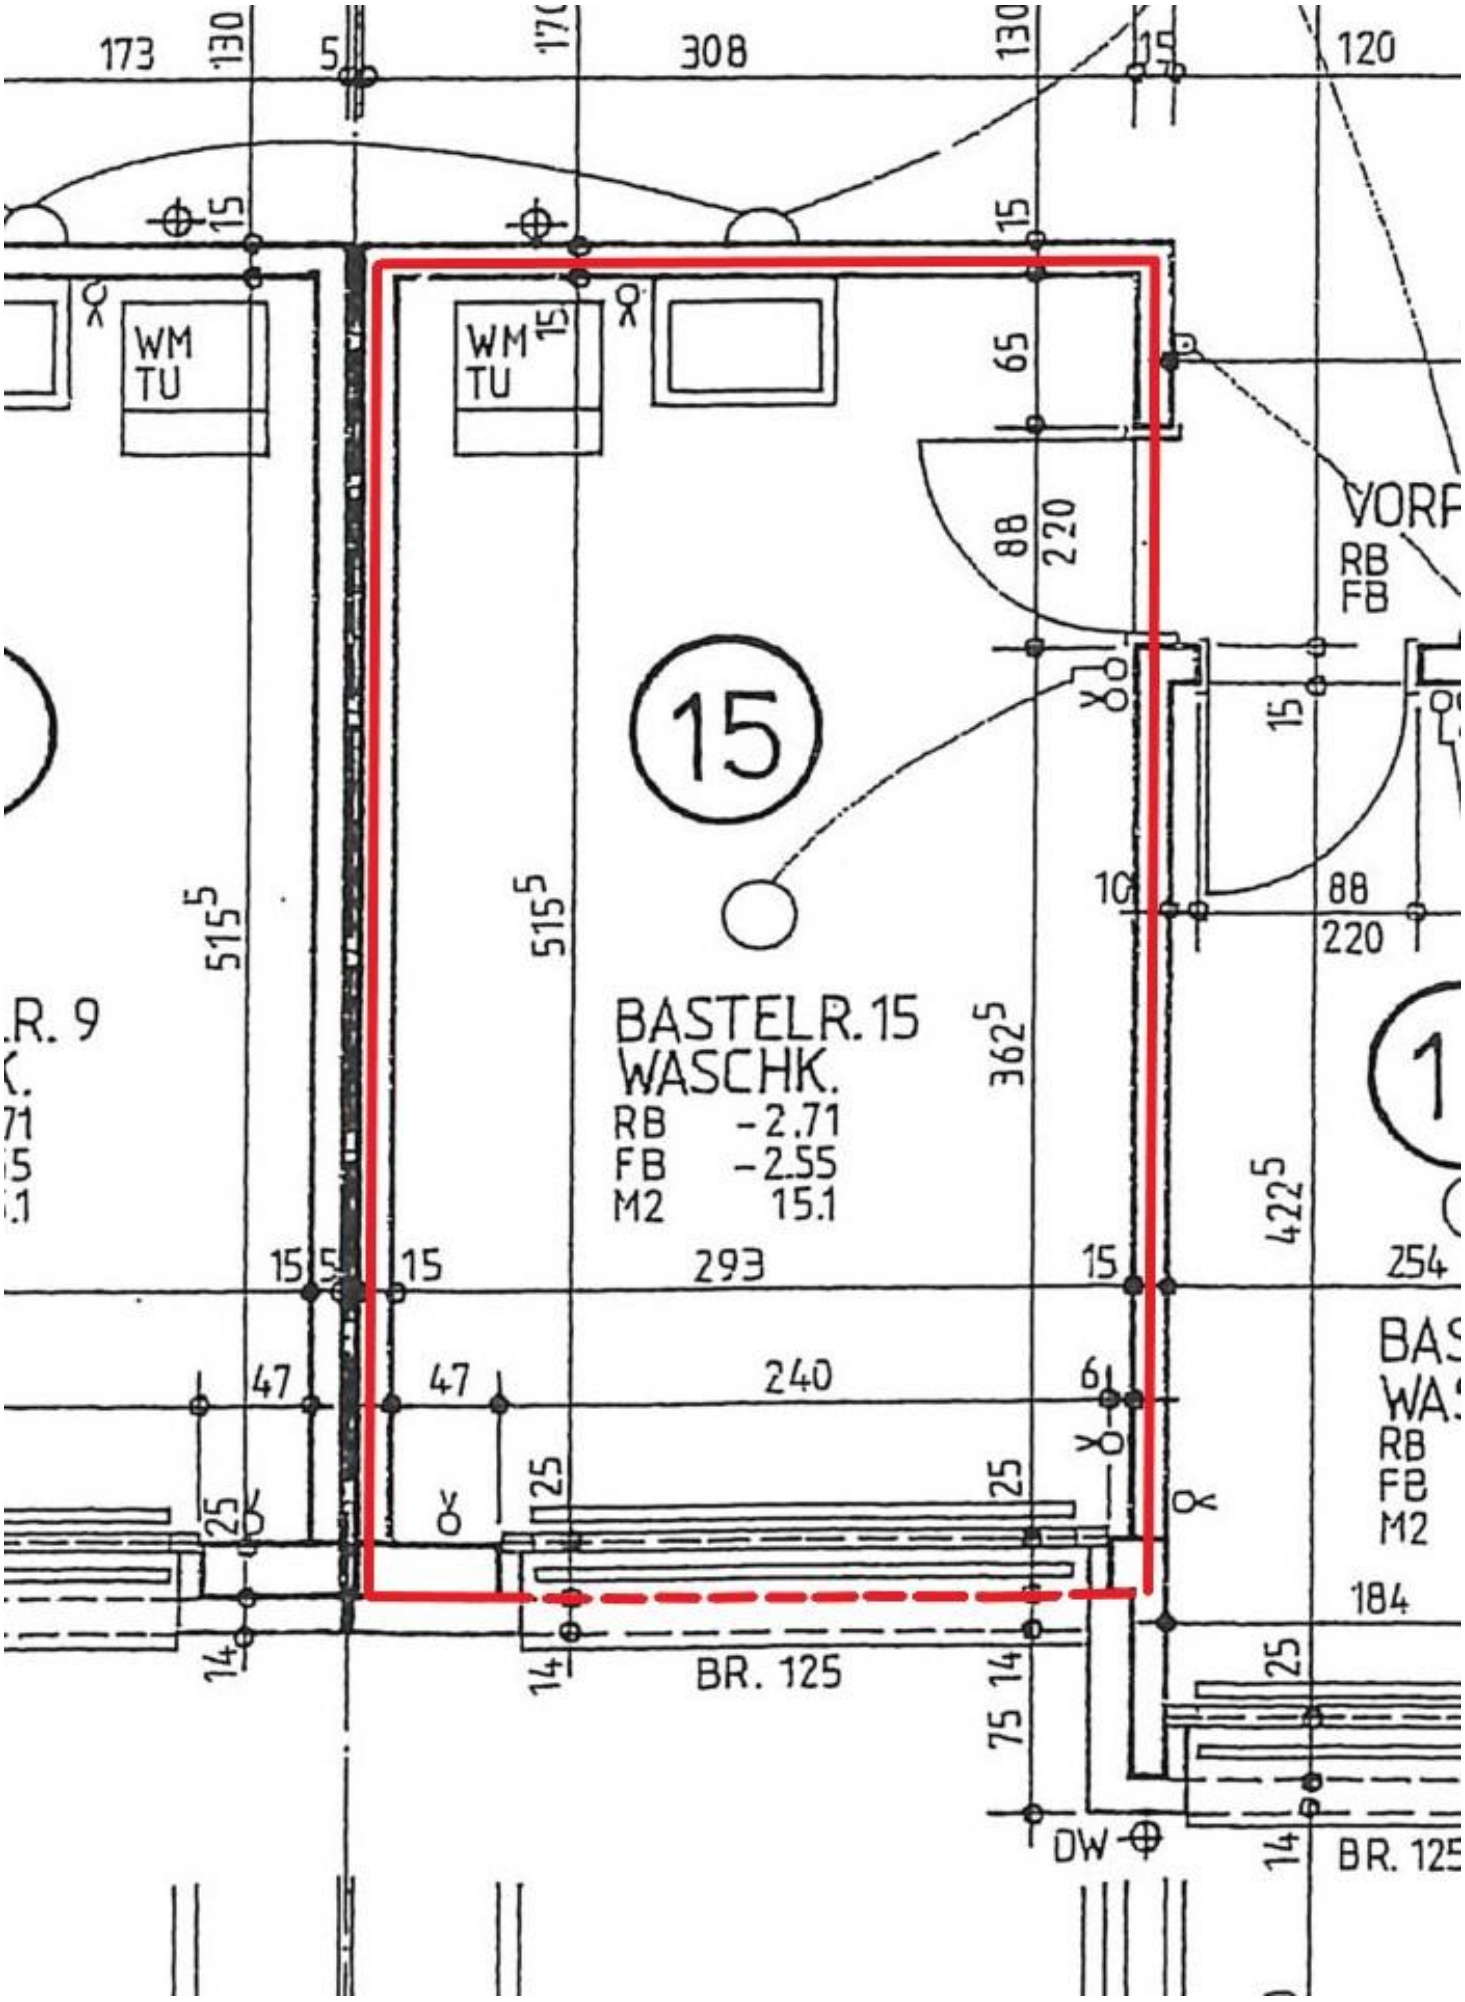
173
130
5
170
308
130
15
120
WM
TU
WM
TU
15
65
88
220
VORF
RB
FB
15
10
88
220
515
515
362
422
15
293
15
254
BASTELR. 15
WASCHK.
RB -2.71
FB -2.55
M2 15.1
.R. 9
1
BAS
WA
RB
FB
M2
47
47
240
6
25
25
25
184
14
14
BR. 125
75 14
DW
14
BR. 125