



## SMARTHOUSE YARA


Lavendelweg 4  
3930 Visp

### 1. Obergeschoss


#### 1.5 Zimmerwohnung

Nummer: Y13  
Wohnfläche:\* 38.20m<sup>2</sup>  
Balkon: 7.24m<sup>2</sup>

*\*Nettowohnfläche = gesamte Wohnfläche,  
exkl. Aussenwände, inkl. Innenwände*

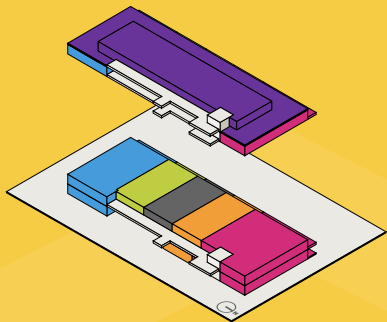

**SMARTHOUSE**  
www.smarthouse.ch

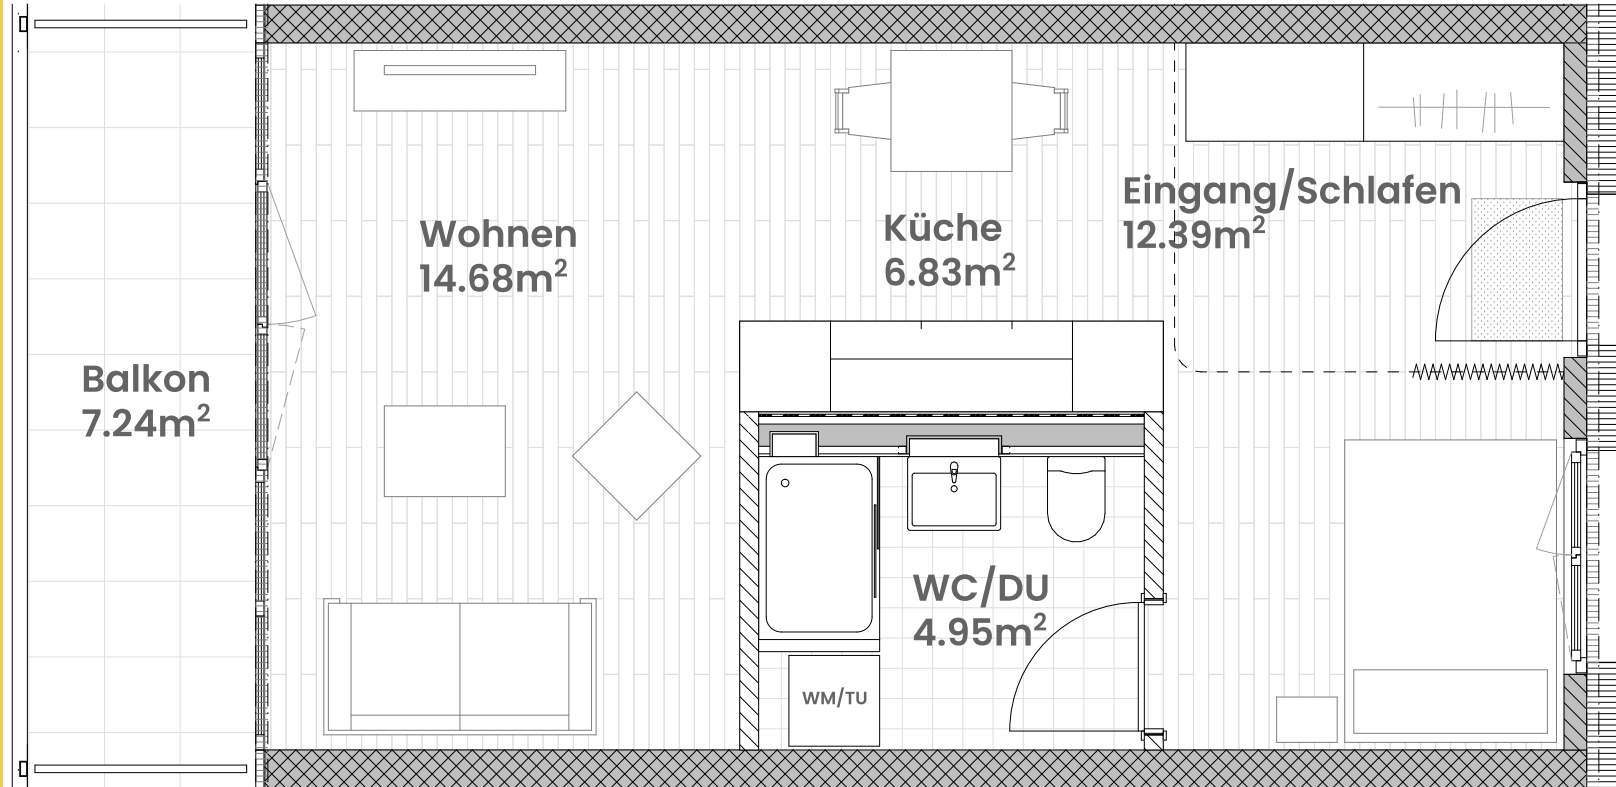

Alle Angaben und Pläne sind unverbindlich. Abweichungen gegenüber den publizierten Angaben bleiben ausdrücklich vorbehalten.