



Plano terreno 1:100

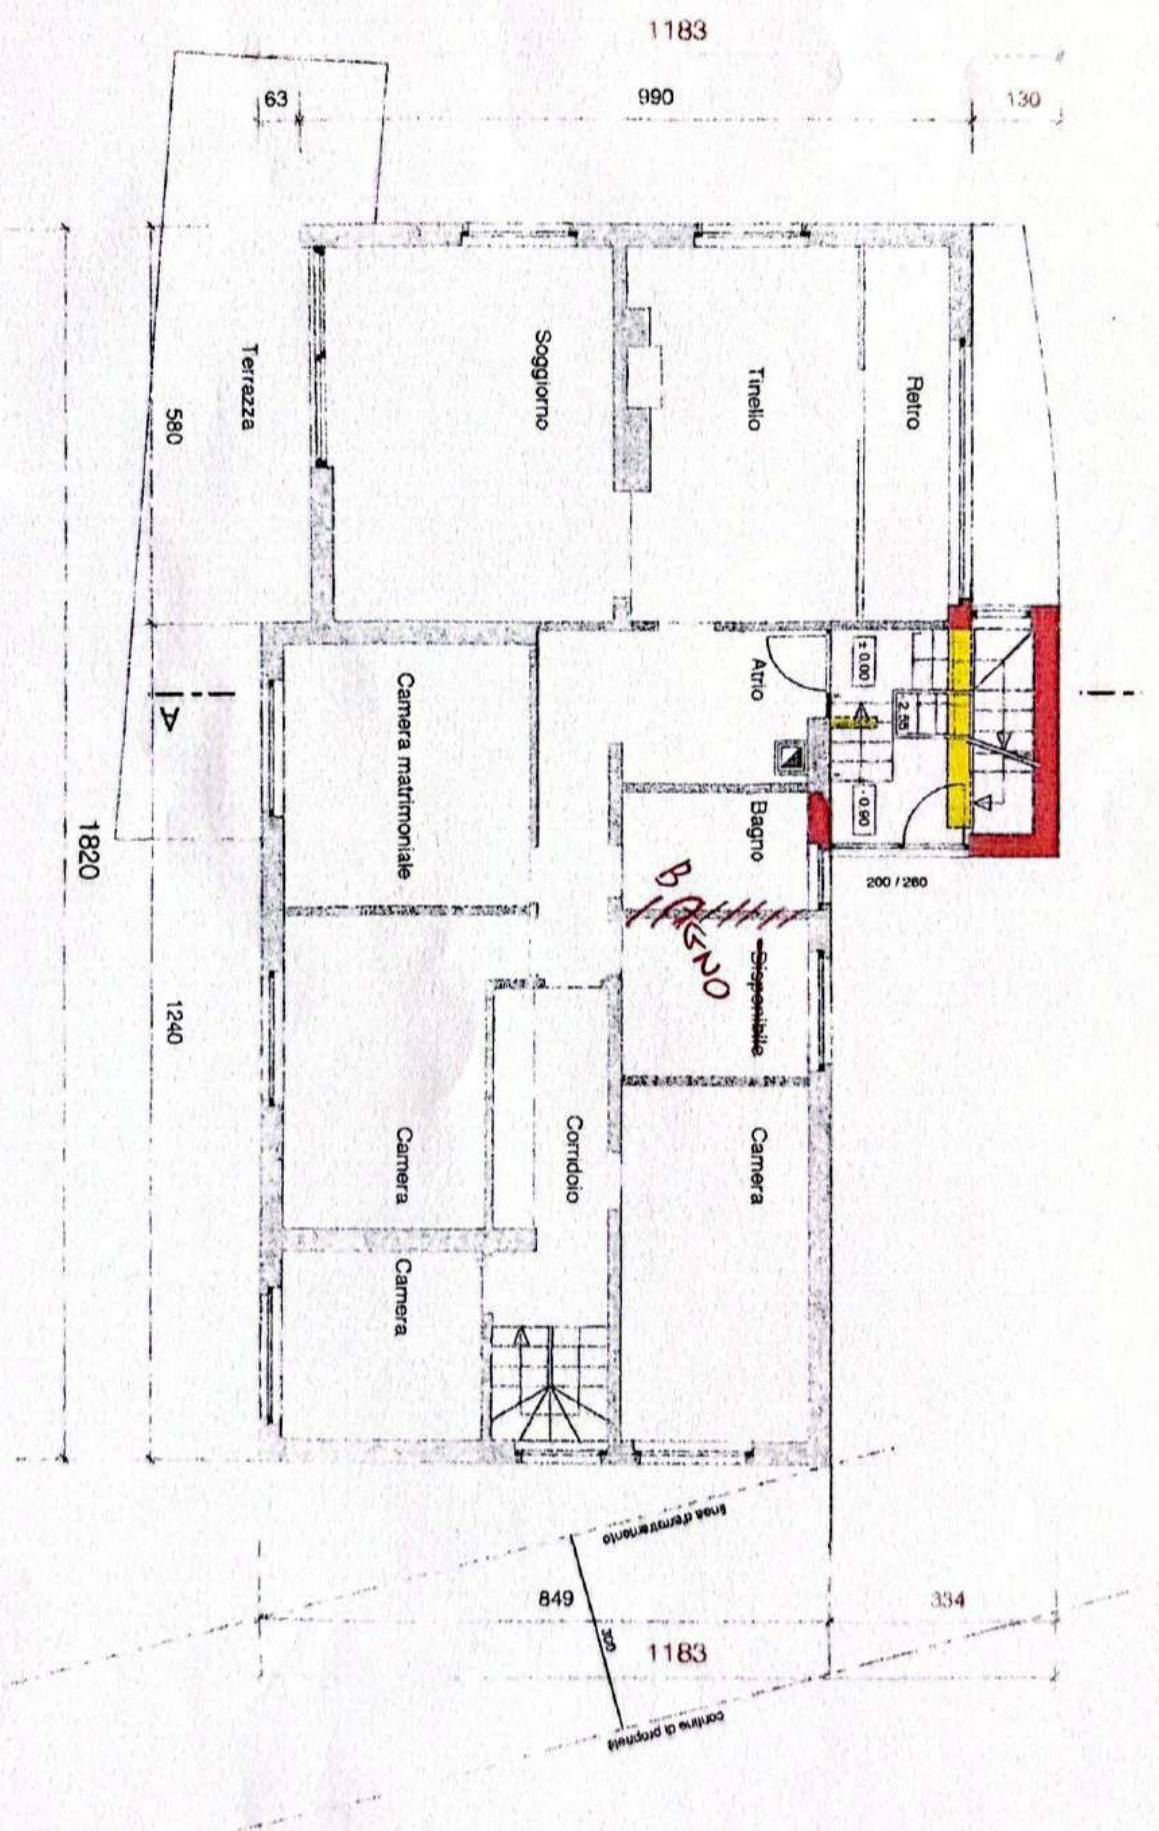

-  ESISTENTE
-  NUOVO
-  DEMOLIZIONE

362

A
360

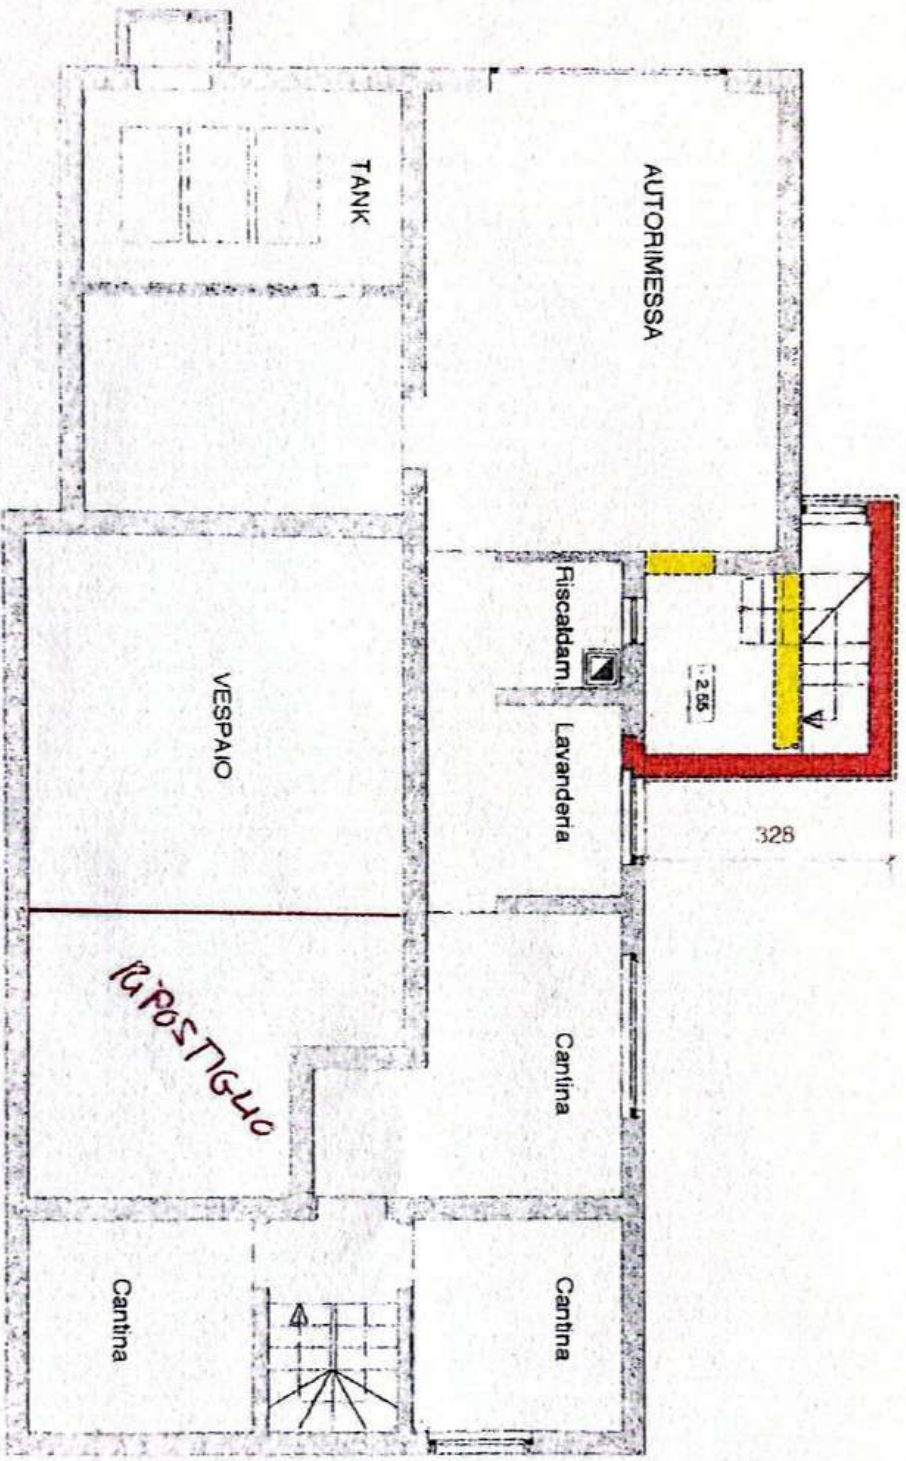

A