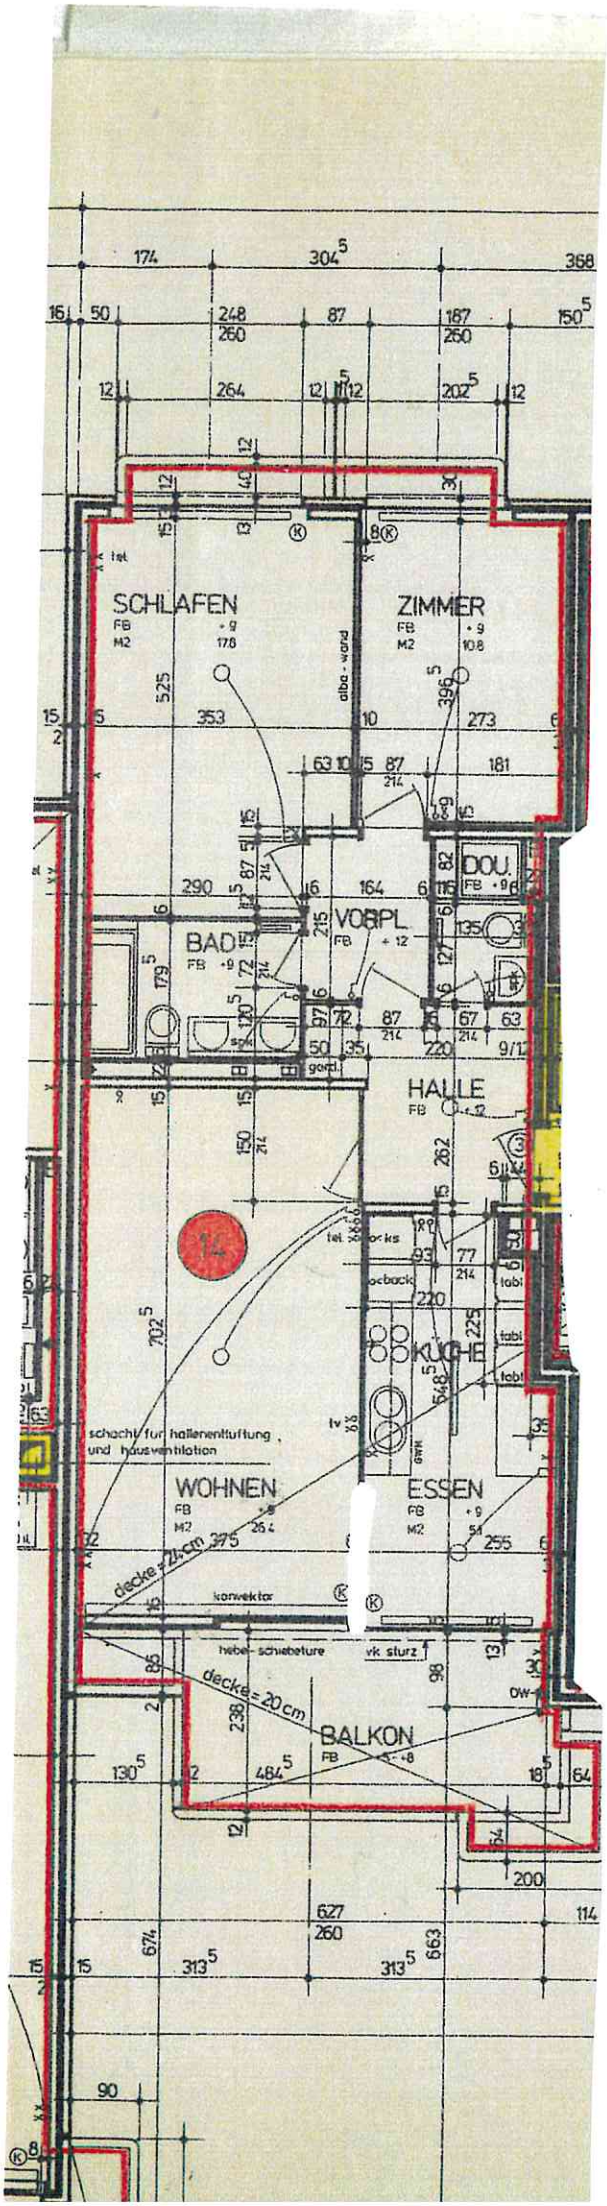
SCHLAFEN
ZIMMER
BAD
VORPL
DOU.
HALLE
KUCHE
WOHNEN
ESSEN
BALKON
14
schacht für hallenentlüftung und hausventilation
decke = 21 cm
decke = 20 cm
konvektor
hebe- schiebetüre
vk sturz
alba - wand