


NOTA
 per i notevoli fuori-piombo / non in squadra di alcuni muri, la
 presenza di ostacoli e la conformazione dei locali, si fa presente
 che l'accuratezza del rilievo è di +/- 10cm

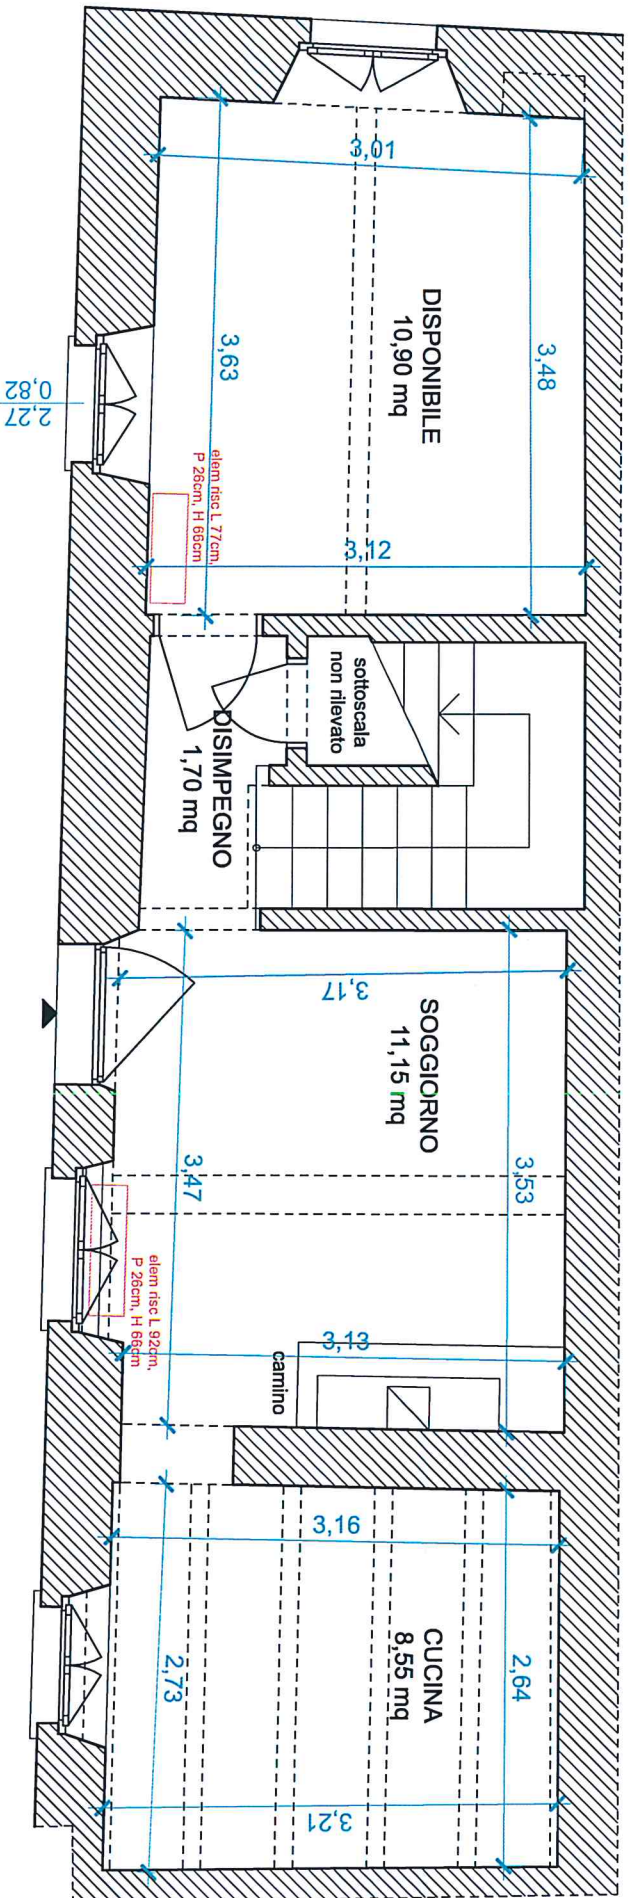

LEGENDA
 stufe elettriche esistenti




Linda Caverzagli
 Dipl. Arch. USI/AAM OTIA
 M +41 (0)76 2390812
 @ linda.caverzagli@gmail.com


progetto	Riattazione appartamento a Riva S. Vitale
istanza	Valerie Grange,
proprietario	Valerie Grange,
comune / mapp.	6826 Riva S. Vitale / mapp. 5A

piano	PIANTA PT - STATO DI FATTO
fase	rilievo parziale piante
data	ottobre 2019
f. dis. / scala	297x210mm / 1:50

NOTA
 per i notevoli fuori-piombo / non in squadra di alcuni muri, la presenza di ostacoli e la conformazione dei locali, si fa presente che l'accuratezza del rilievo è di +/- 10cm

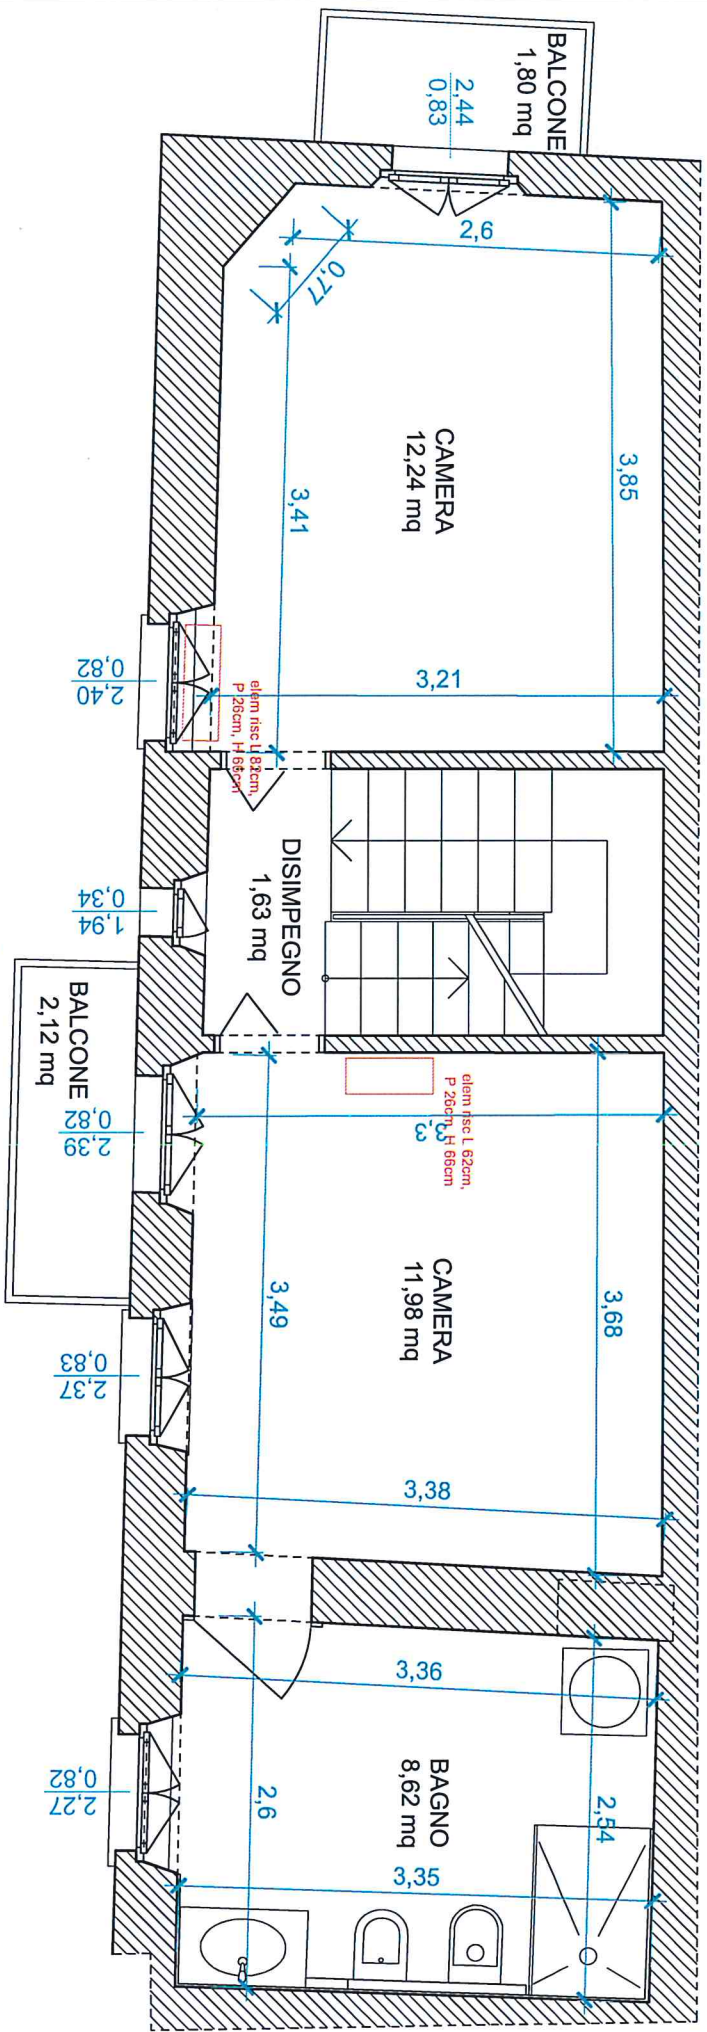

LEGENDA
 — stufe elettriche esistenti

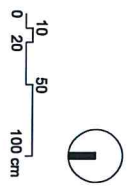


Linda Caverzagli
 Dipl. Arch. USI/AAM OTIA
 M +41 (0)76 2390812
 @linda.caverzagli@gmail.com

progetto	Riattazione appartamento a Riva S. Vitale
istanza	Valerie Grange,
proprietario	Valerie Grange,
comune / mapp.	6826 Riva S. Vitale / mapp. 5A

piano	PIANTA P1 - STATO DI FATTO
fase	rilievo parziale piante
data	ottobre 2019
f. dis. / scala	297x210mm / 1:50

NOTA
 per i notevoli fuori-piombo / non in squadra di alcuni muri, la presenza di ostacoli e la conformazione dei locali, si fa presente che l'accuratezza del rilievo è di +/- 10cm

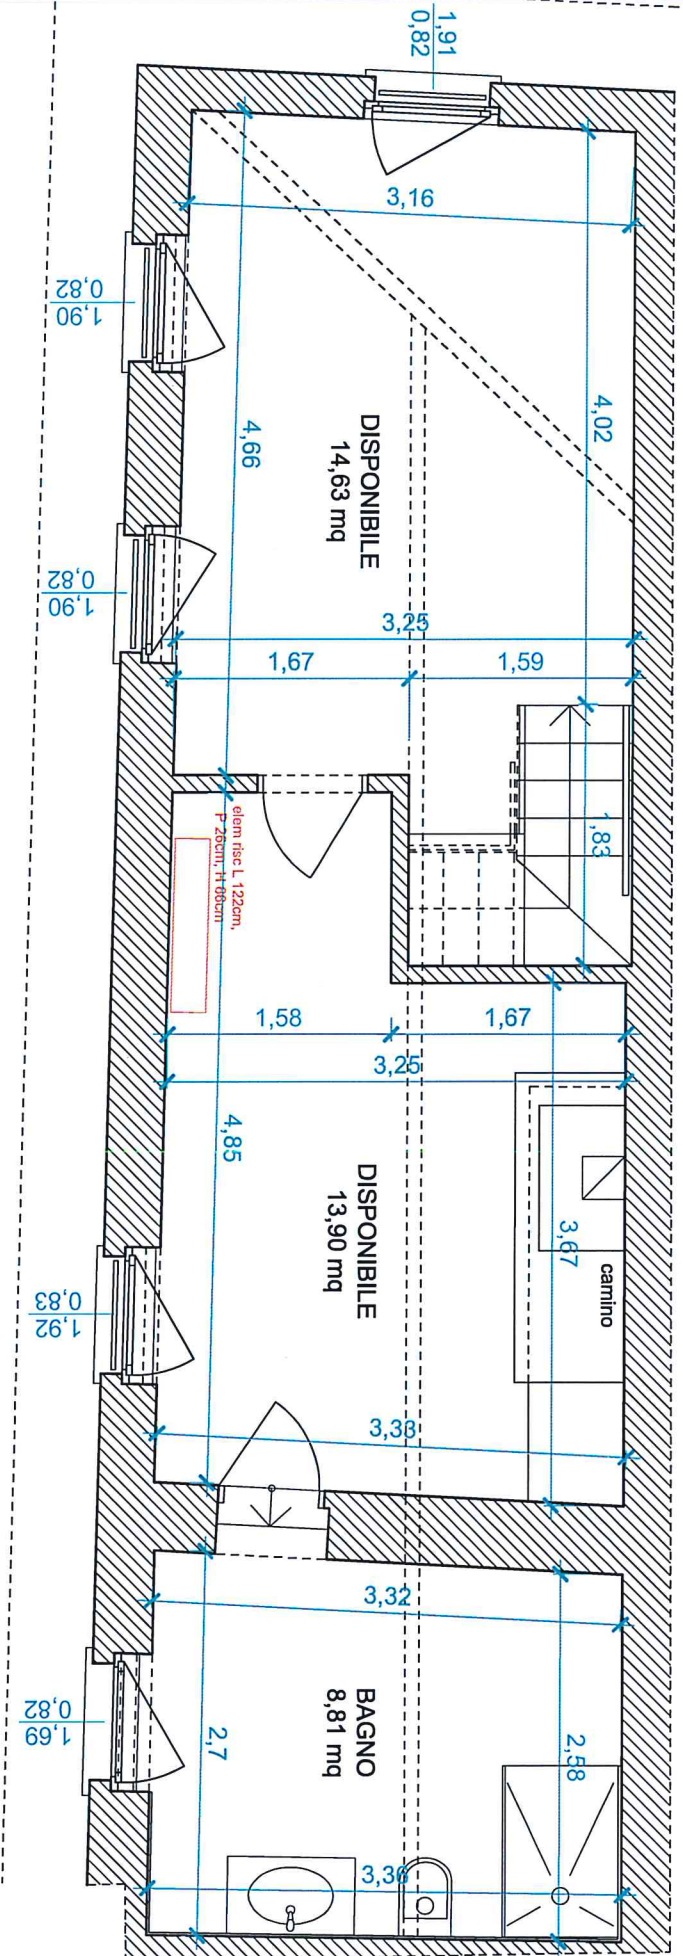

LEGENDA
 — stufe elettriche esistenti



Linda Caverzagli

Dipl. Arch. USI/AAM OTIA
 M +41 (0)76 2390812
 @ linda.caverzagli@gmail.com

progetto	Riattazione appartamento a Riva S. Vitale
istanza proprietario	Valerie Grange, Valerie Grange, 6826 Riva S. Vitale / mapp. 5A
comune / mapp.	

piano	Pianta P2 - STATO DI FATTO
fase data	rilievo parziale piante ottobre 2019
f. dis. / scala	297x210mm / 1:50