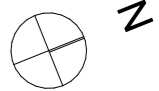
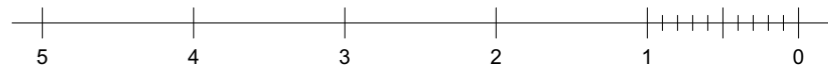

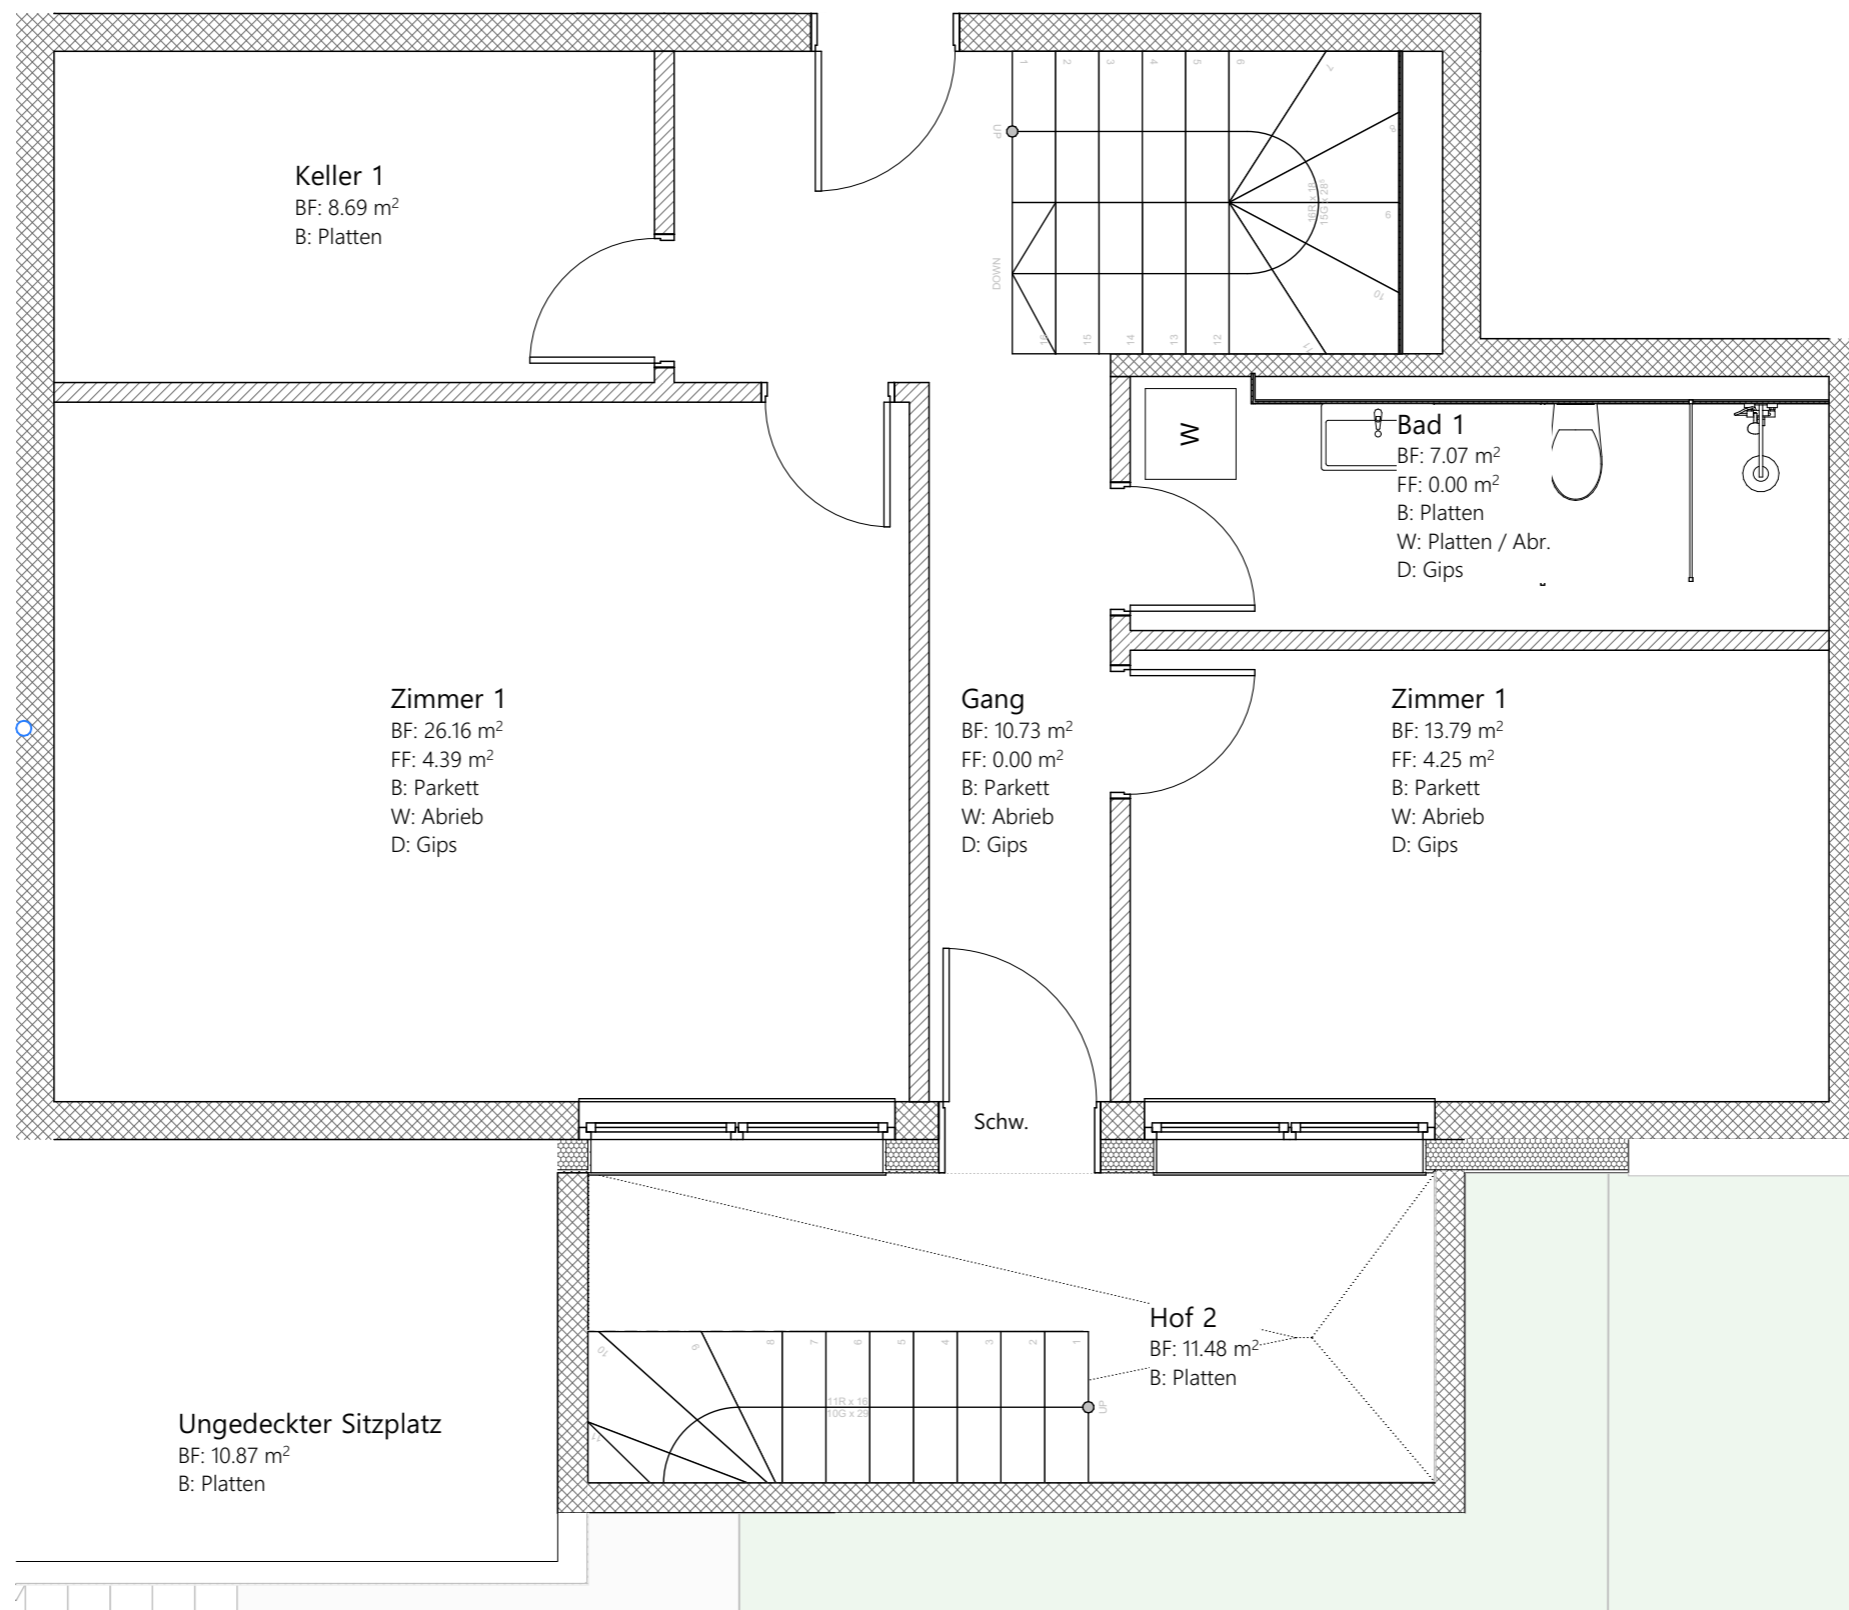


Bauvorhaben	<b>Neubau von zwei MFH mit Einstellhalle</b>	Plan Nr	A.32	<b>Wohnung 5</b>	Eckdaten Nebenräume Keller 7.25 m <sup>2</sup> Aussenräume Garten 84.73 m <sup>2</sup> Gedeckter Sitzplatz 12.00 m <sup>2</sup> Ungedeckter Sitzplatz 10.87 m <sup>2</sup> Hof 11.48 m <sup>2</sup>
Projektadresse	<b>Lettenweg , 4123 Allschwil</b>	Parz Nr	A-780		
Planbezeichnung	<b>Wohnung 5</b>	Msst	-	Eckdaten Wohnung Etage EG & SG Zimmer 4 ½ Nettowohnfläche 135.47 m <sup>2</sup> Raumhöhe 2.59m ( 2.48m SG )	 
Gesuchsteller / Projektverfasser	 <b>GOLDENKEY</b>	Format	-	Datum	



Bauvorhaben	<b>Neubau von zwei MFH mit Einstellhalle</b>	Plan Nr	A.33	<b>Wohnung 5</b>	Eckdaten Nebenräume Keller 7.25 m <sup>2</sup> Aussenräume Garten 84.73 m <sup>2</sup> Gedeckter Sitzplatz 12.00 m <sup>2</sup> Ungedeckter Sitzplatz 10.87 m <sup>2</sup> Hof 11.48 m <sup>2</sup>
Projektadresse	<b>Lettenweg , 4123 Allschwil</b>	Parz Nr	A-780		
Planbezeichnung	<b>Wohnung 5</b>	Msst	-	Eckdaten Wohnung Etage EG & SG Zimmer 4 ½ Nettowohnfläche 135.47 m <sup>2</sup> Raumhöhe 2.59m ( 2.48m SG )	 
Gesuchsteller / Projektverfasser	GOLDENKEY	Format	-	Datum	