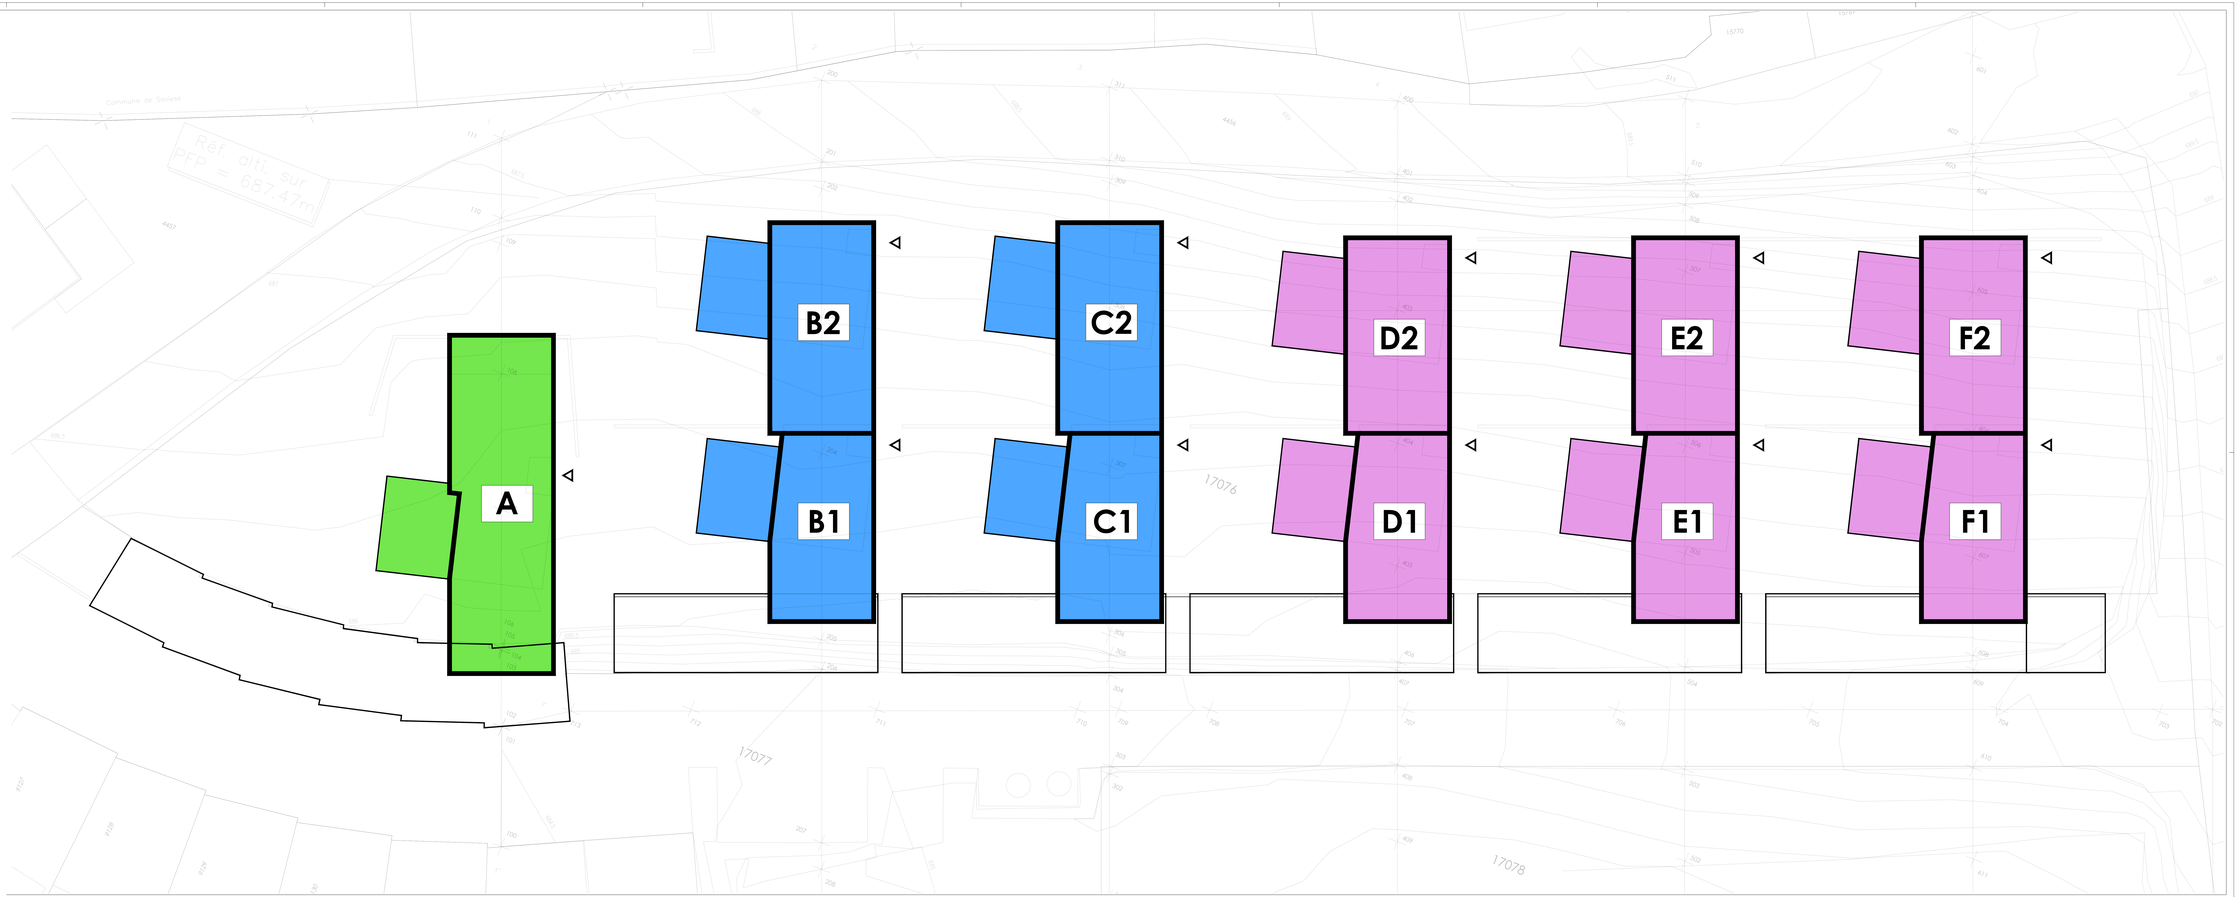

ATELIER POINT COM ARCHITECTURE

PROPRIETE DE LOMALI SA
COMMUNE DE SION / PARCELLE RF 17076
PPE "OPUS VERDE" / CONSTRUCTION DE VILLAS JUMELLES

ATELIER.COM SA
ARCHITECTURE & DESIGN / ÉTUDES & CONSEILS
SUCCURSALE : CHEMIN DES HOMES - CASE POSTALE 1
1951 SION
027 203 28 28 / INFO@ATELIER-COM.CH
WWW.ATELIER-COM.CH

PLAN DE SITUATION SCHEMATIQUE

Date : 06.05.2025
Echelle : 1 / 500
Dessin : SM
Format : 148 x 60

VERSION + DATE	MODIFICATIONS