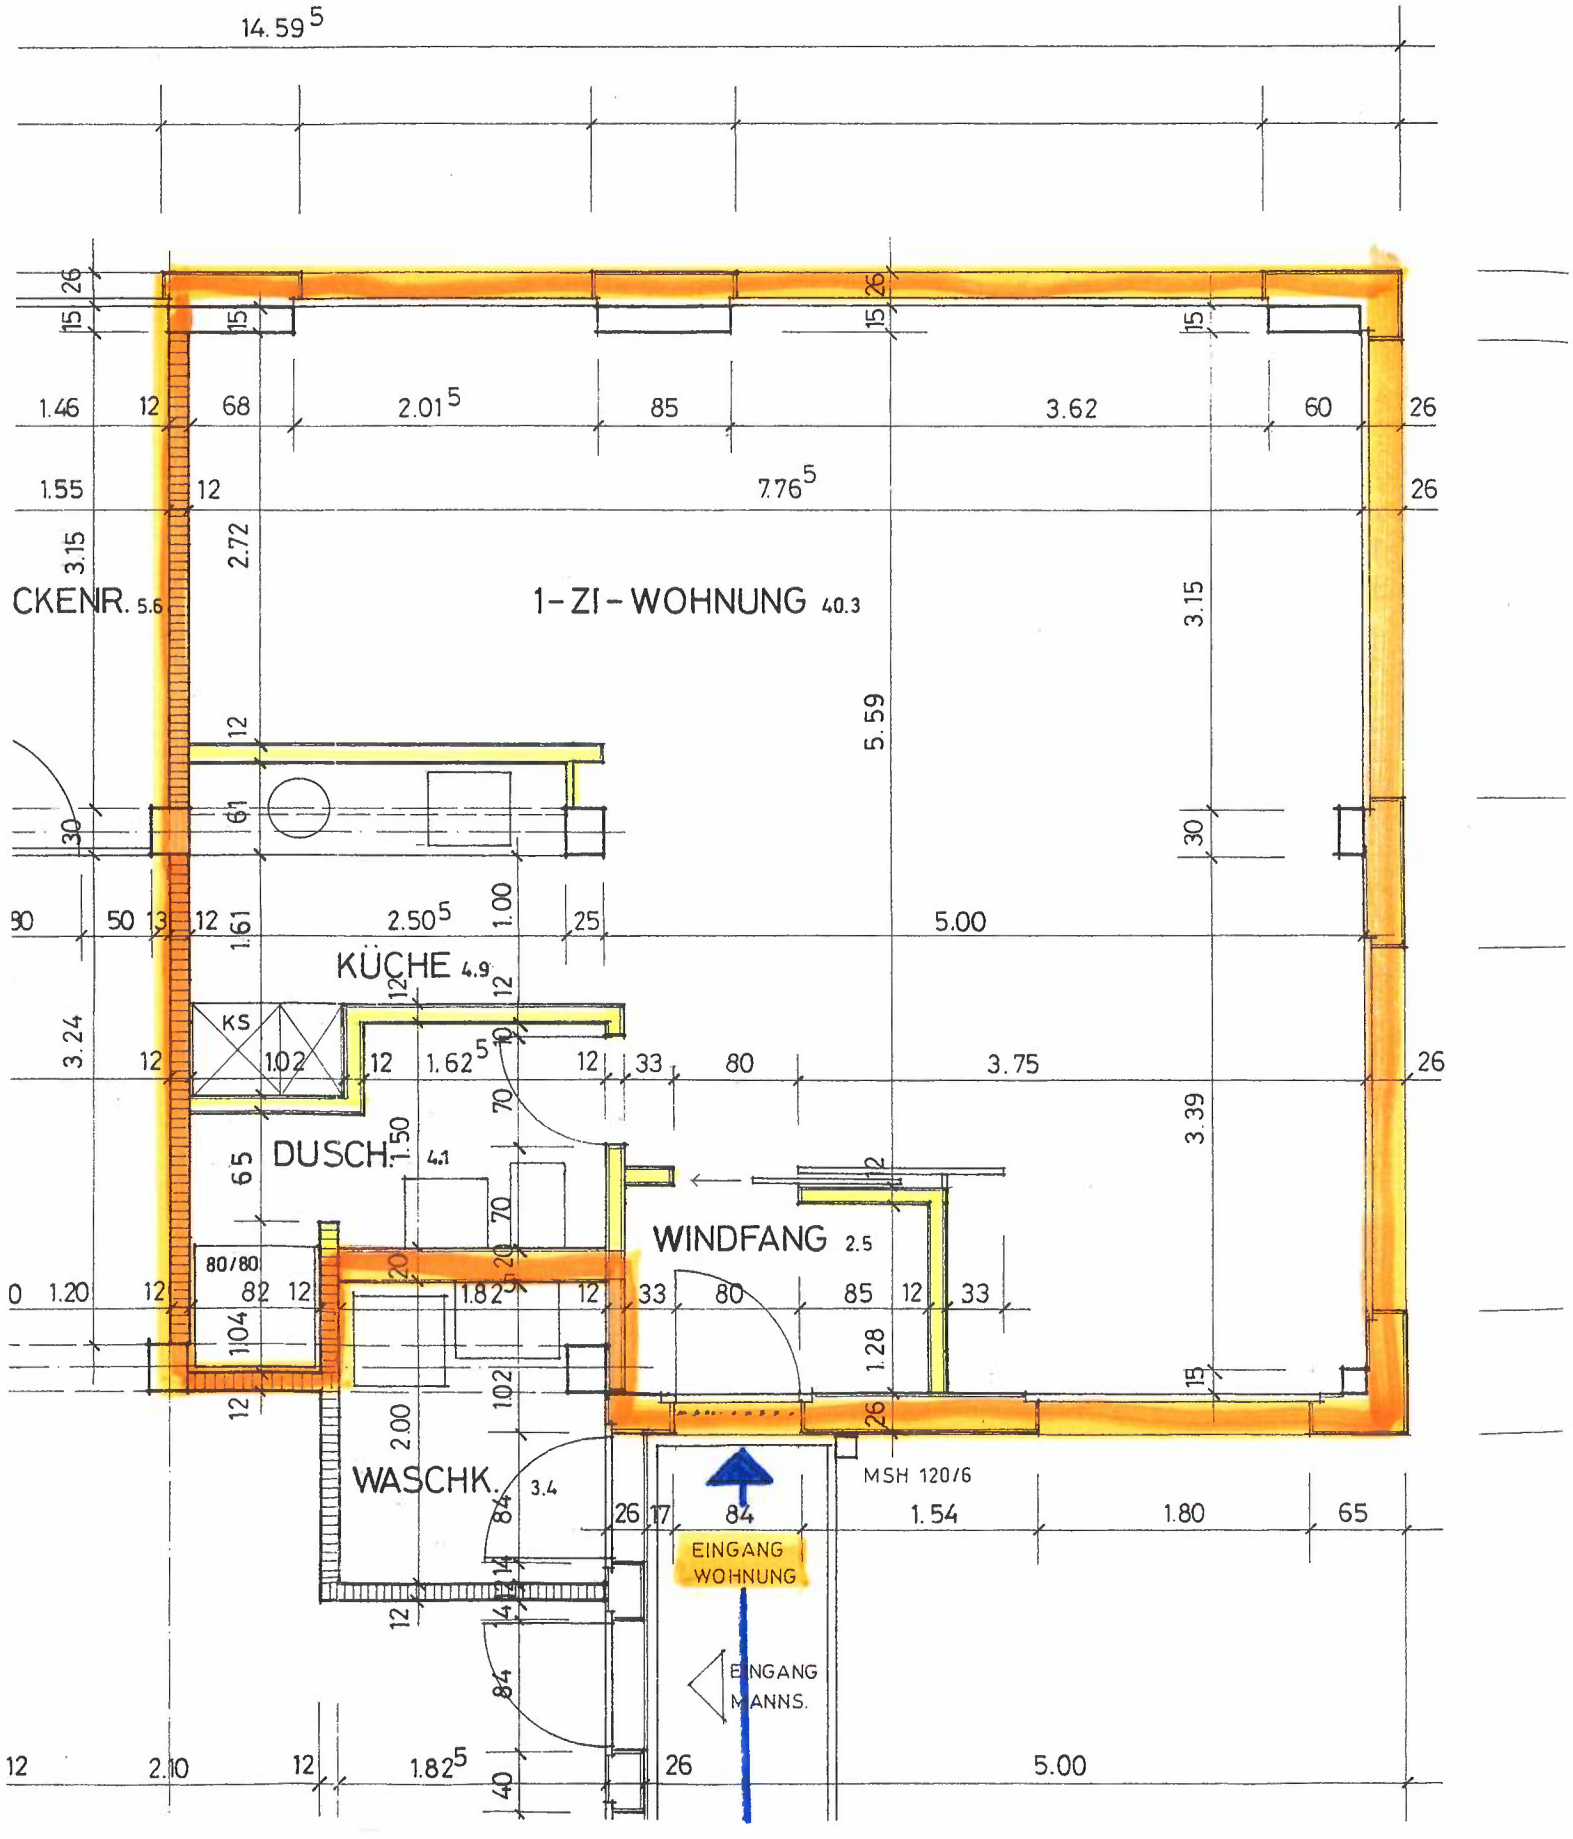
14.59 5
1-ZI-WOHNUNG 40.3
CKENR. 5.6
KÜCHE 4.9
KS
DUSCH. 4.1
WINDFANG 2.5
WASCHK. 3.4
80/80
MSH 120/6
EINGANG WOHNUNG
EINGANG MANNS.
7.76 5
5.59
5.00
2.01 5
2.50 5
1.62 5
1.82 5
3.62
3.75
3.15
3.39
1.54
1.80
2.10
2.00
1.28
1.04
1.02
1.50
1.61
2.72
3.24