esistente

demolizione

nuovo

Boiler

-9 FEB 1988

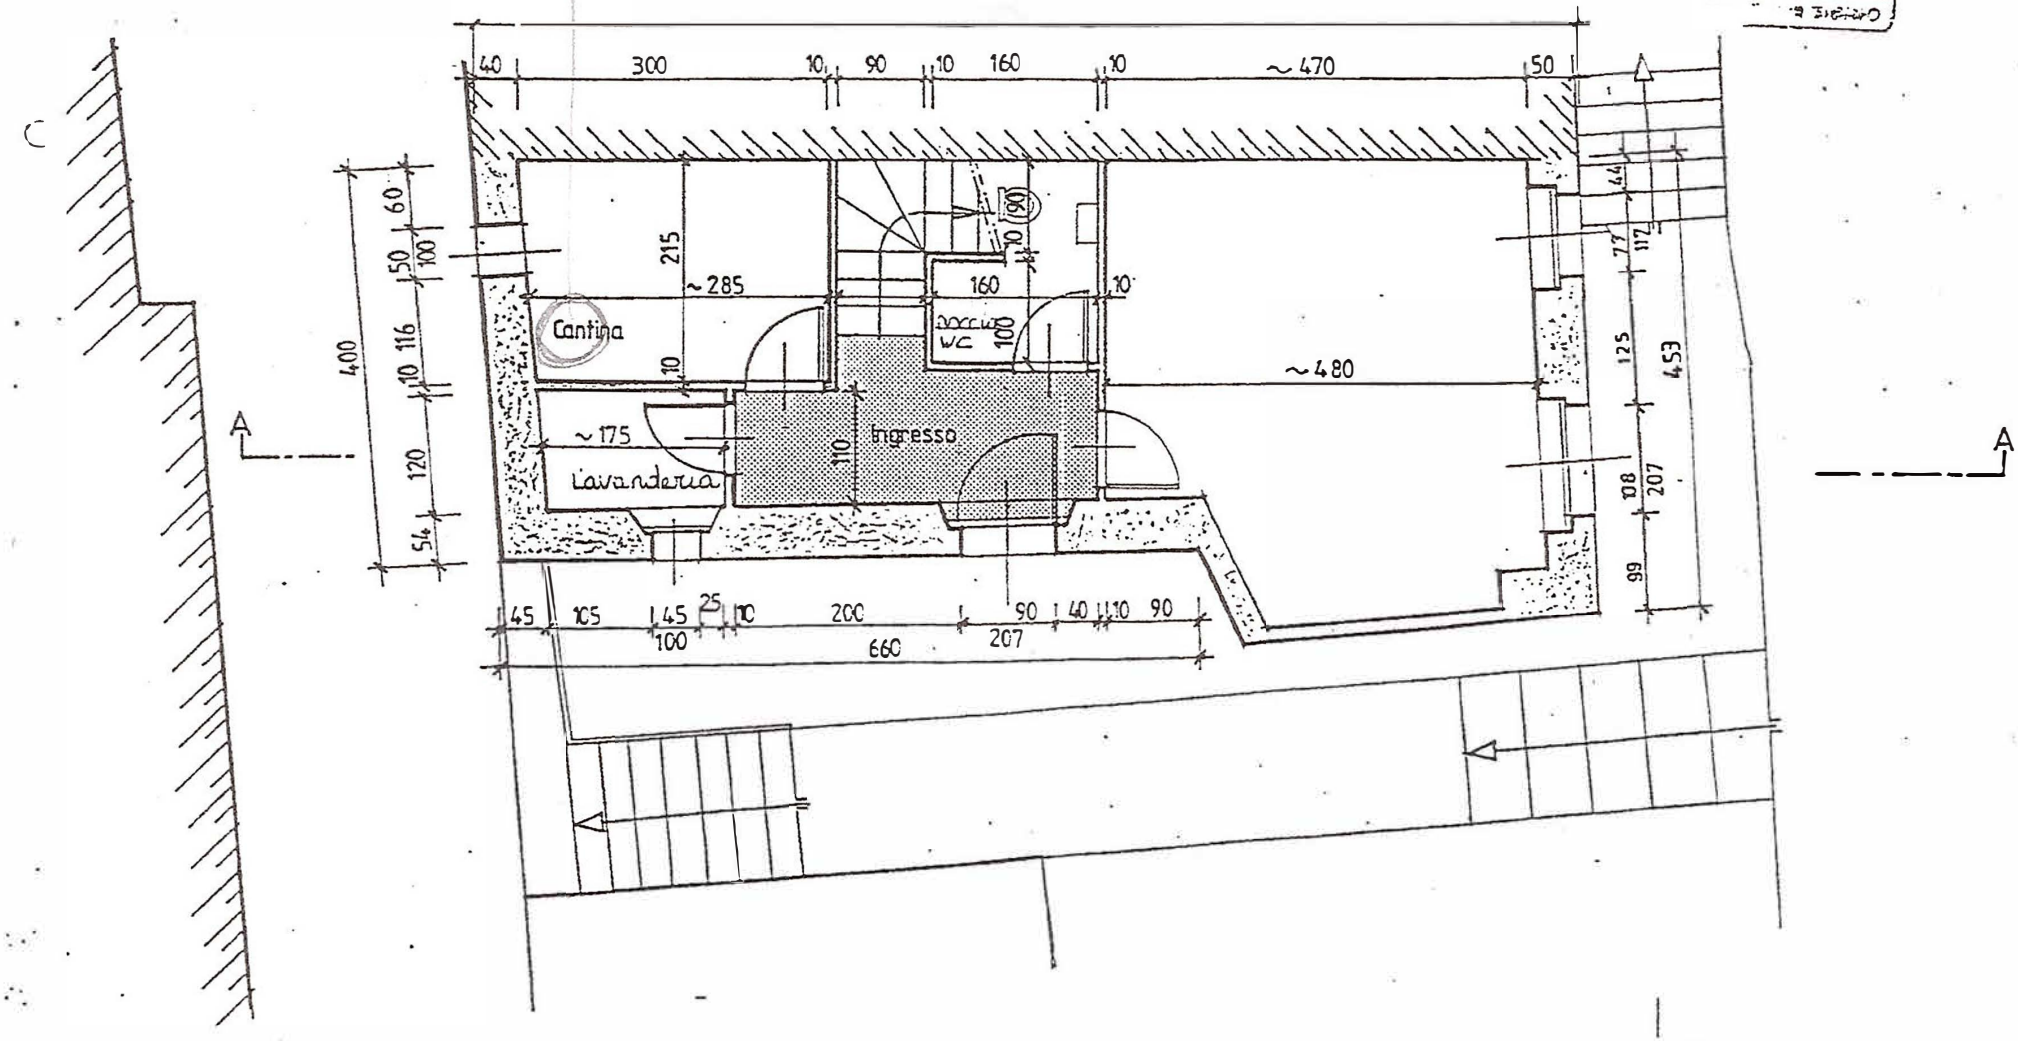

PIANO CANTINA

esistente

demolizione

nuovo

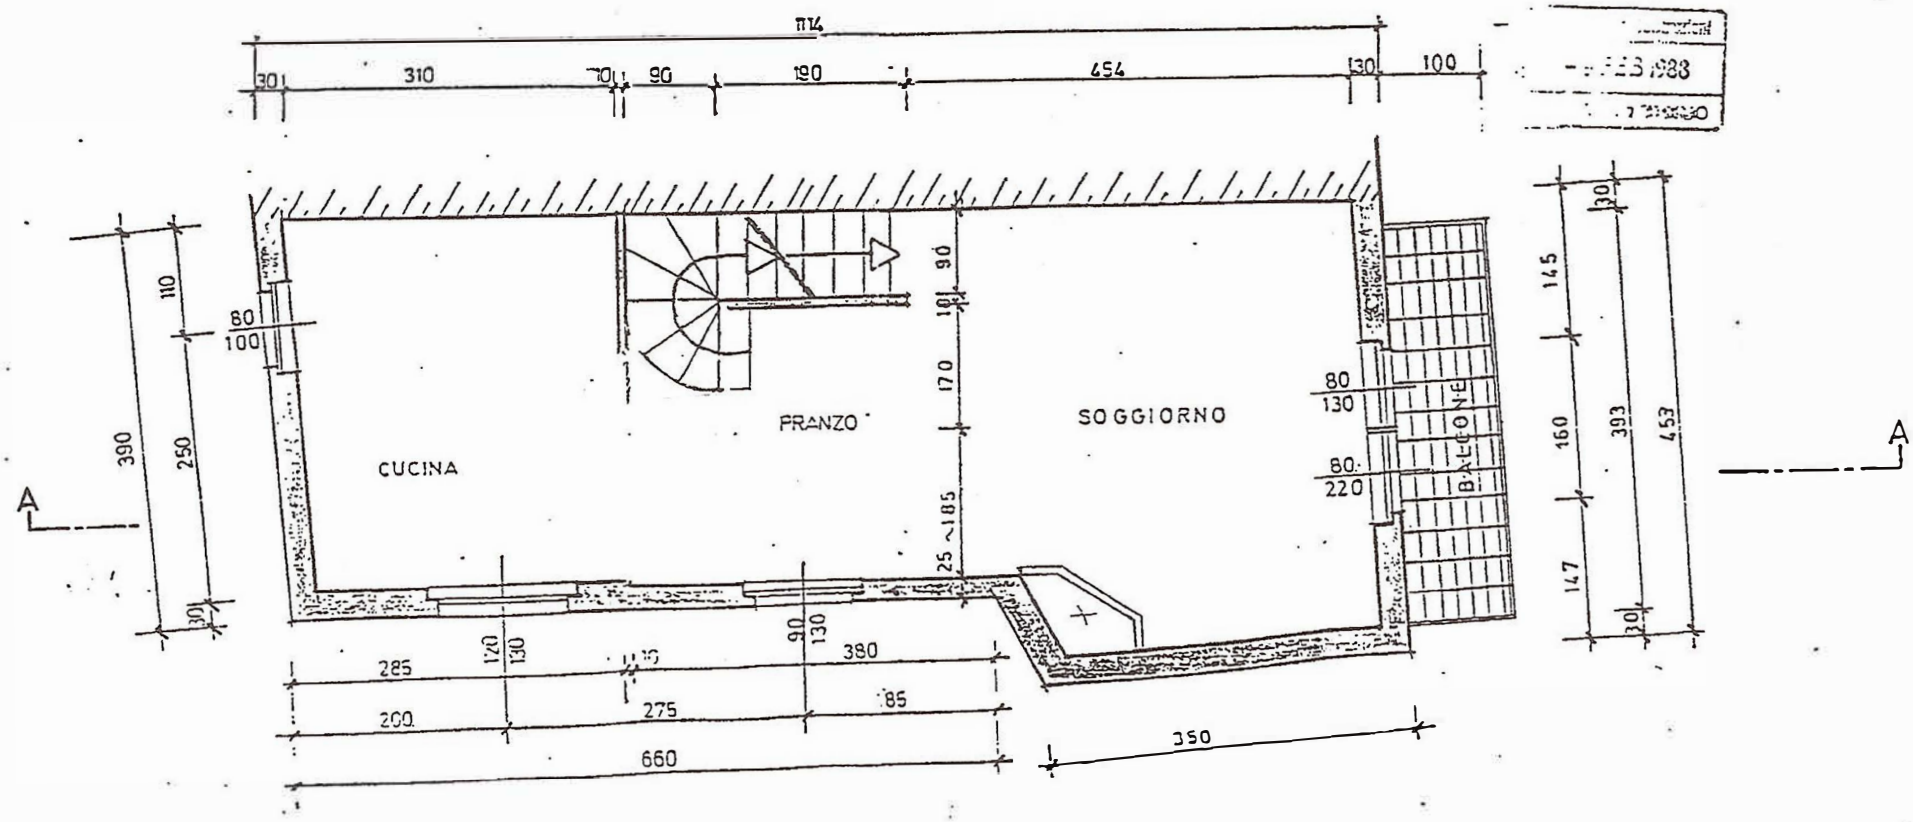

PIANO TERRENO

demolizione

nuovo

45 mq

7 mq