


Genehmigter Plan für  
 Ausstellung unter Vor-  
 behalt der Bedingungen  
 Erlaubnis No. 1528/3  
 vom 18. Dez. 1969  
 Beauftragter: Geallert

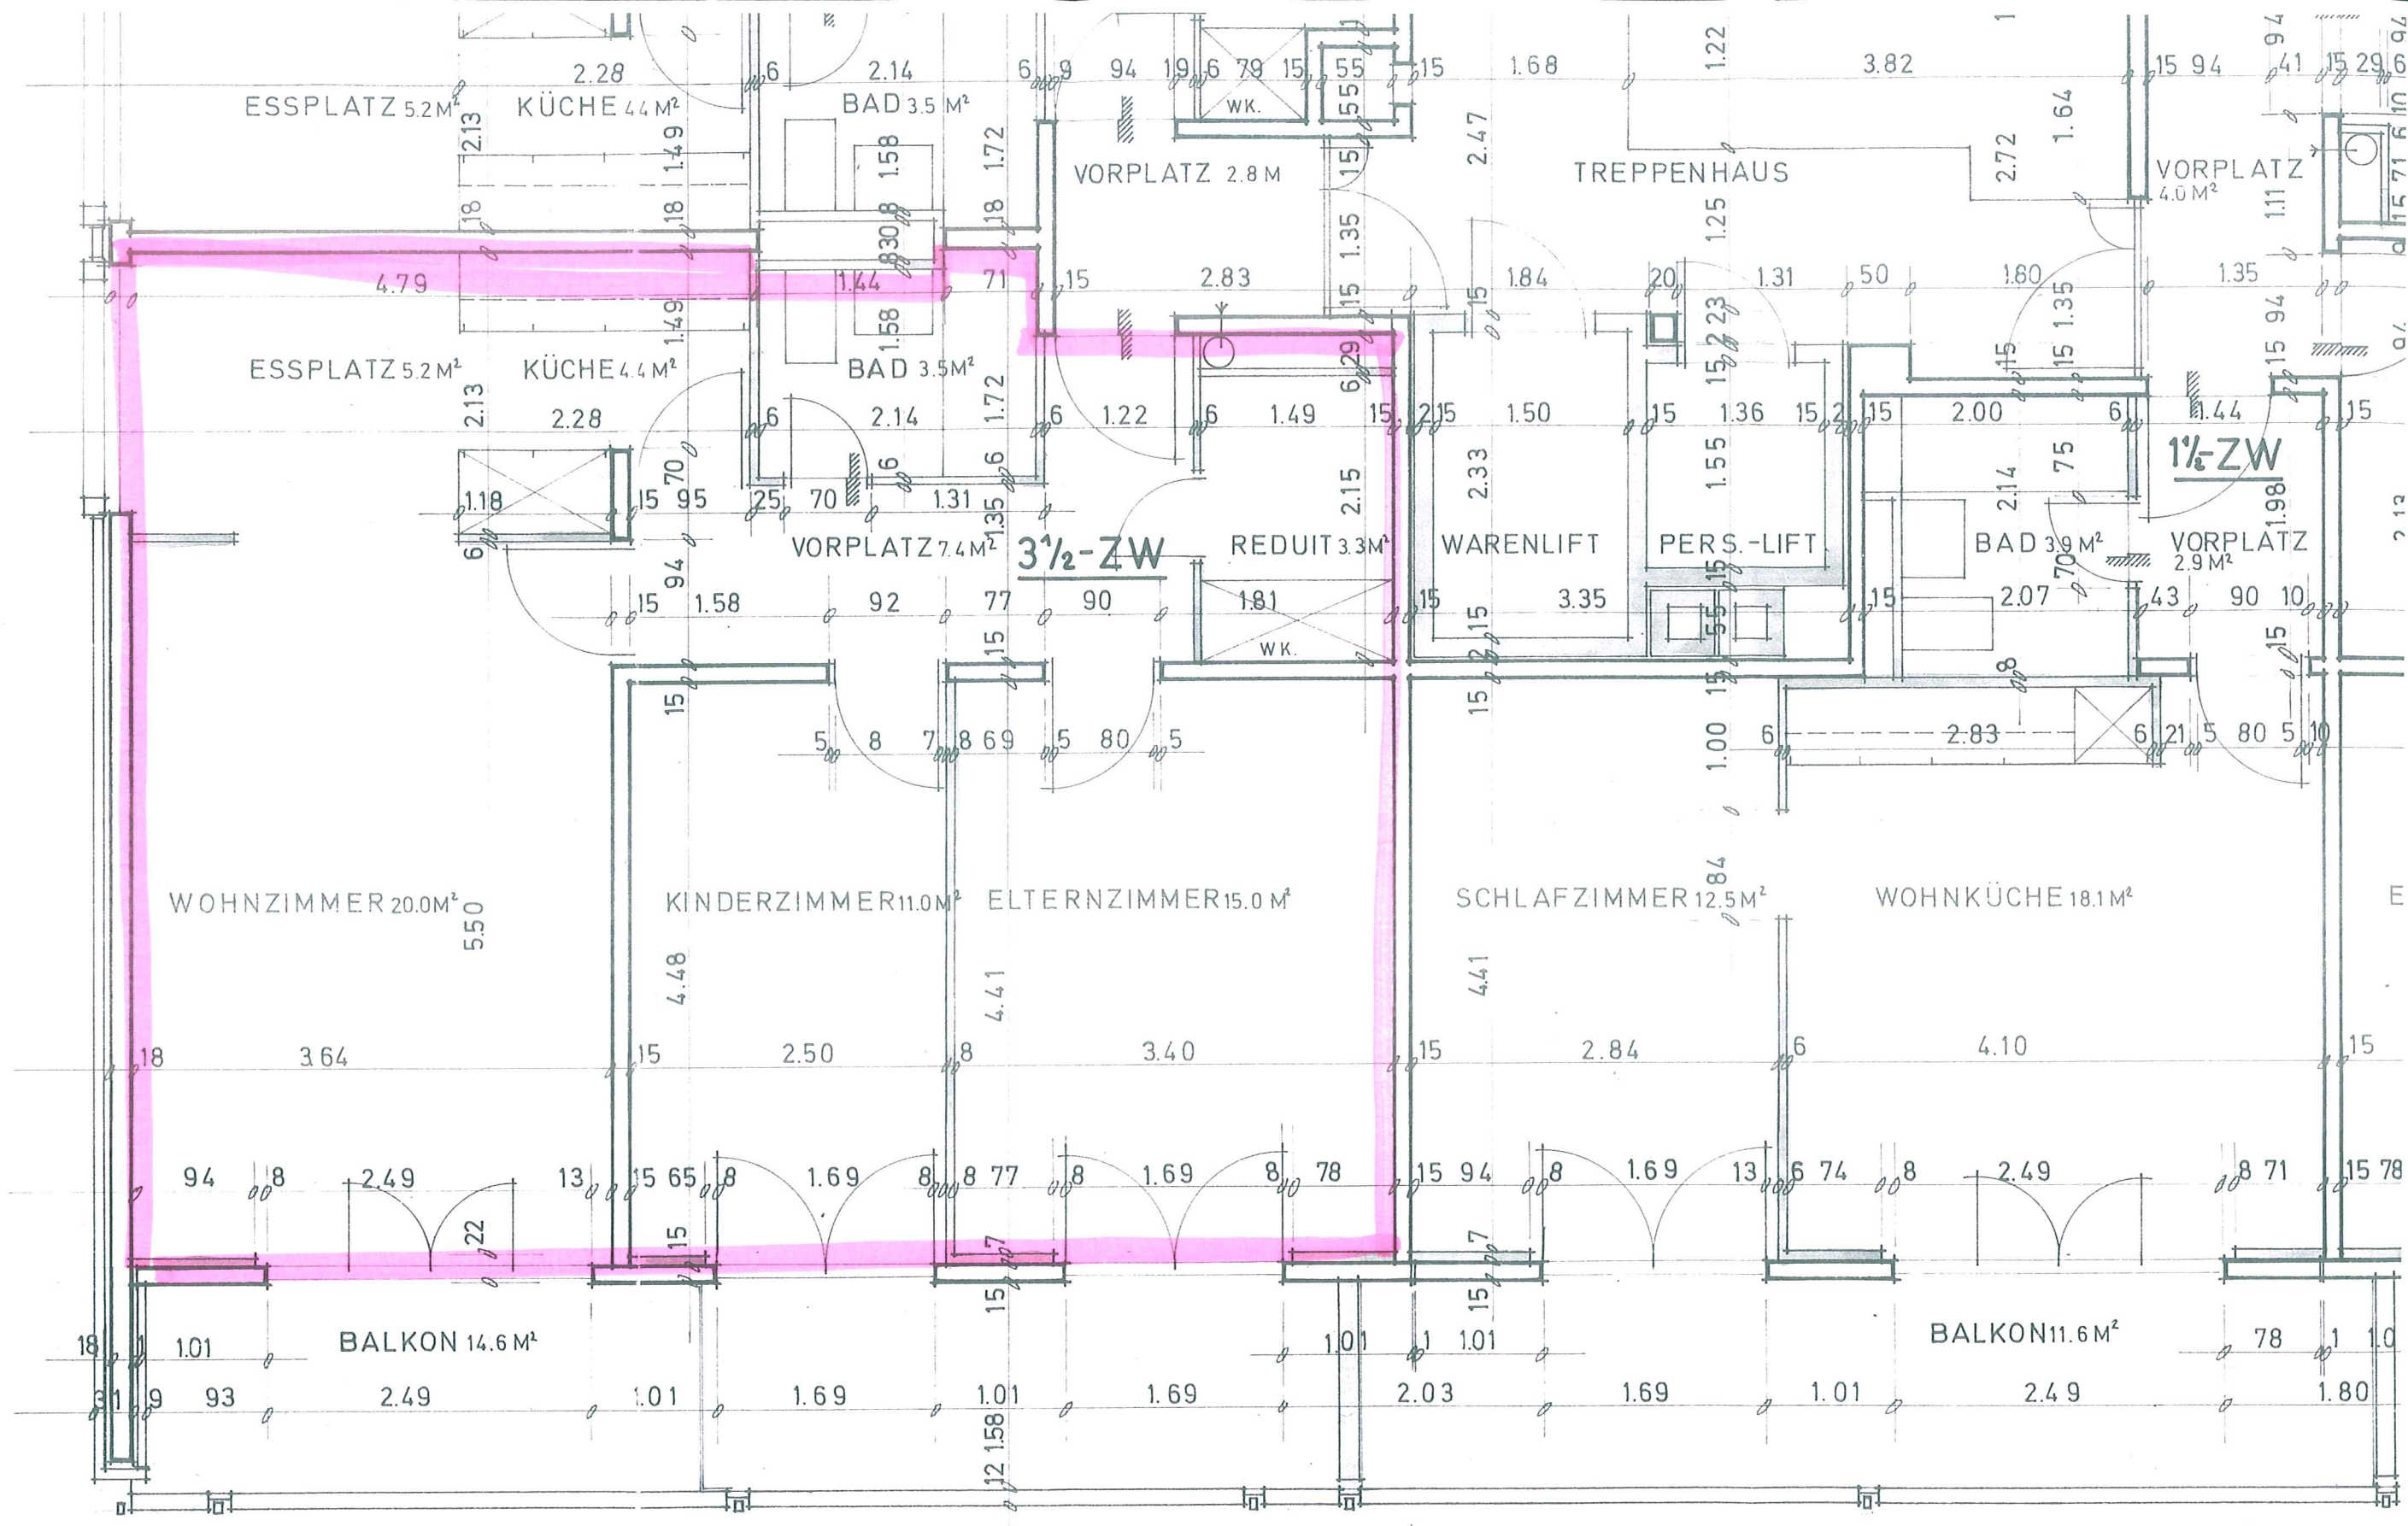

Mu. Henningstr. 89, Praha  
 3 1/2 - Zimmerwohnung  
 Immobilie: 3320  
 Gebäude: 3321  
 Stockwerk: 0110  
 Objekt: 005

14

ART: Thales

DER ARCHITEKT:  
 P.A. Lehner