

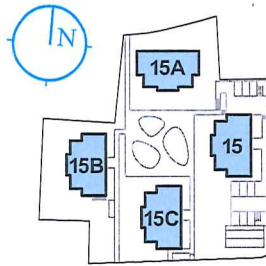


1. bis 3. Obergeschoss

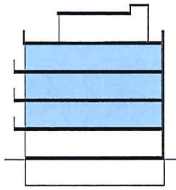

Massstab 1:100

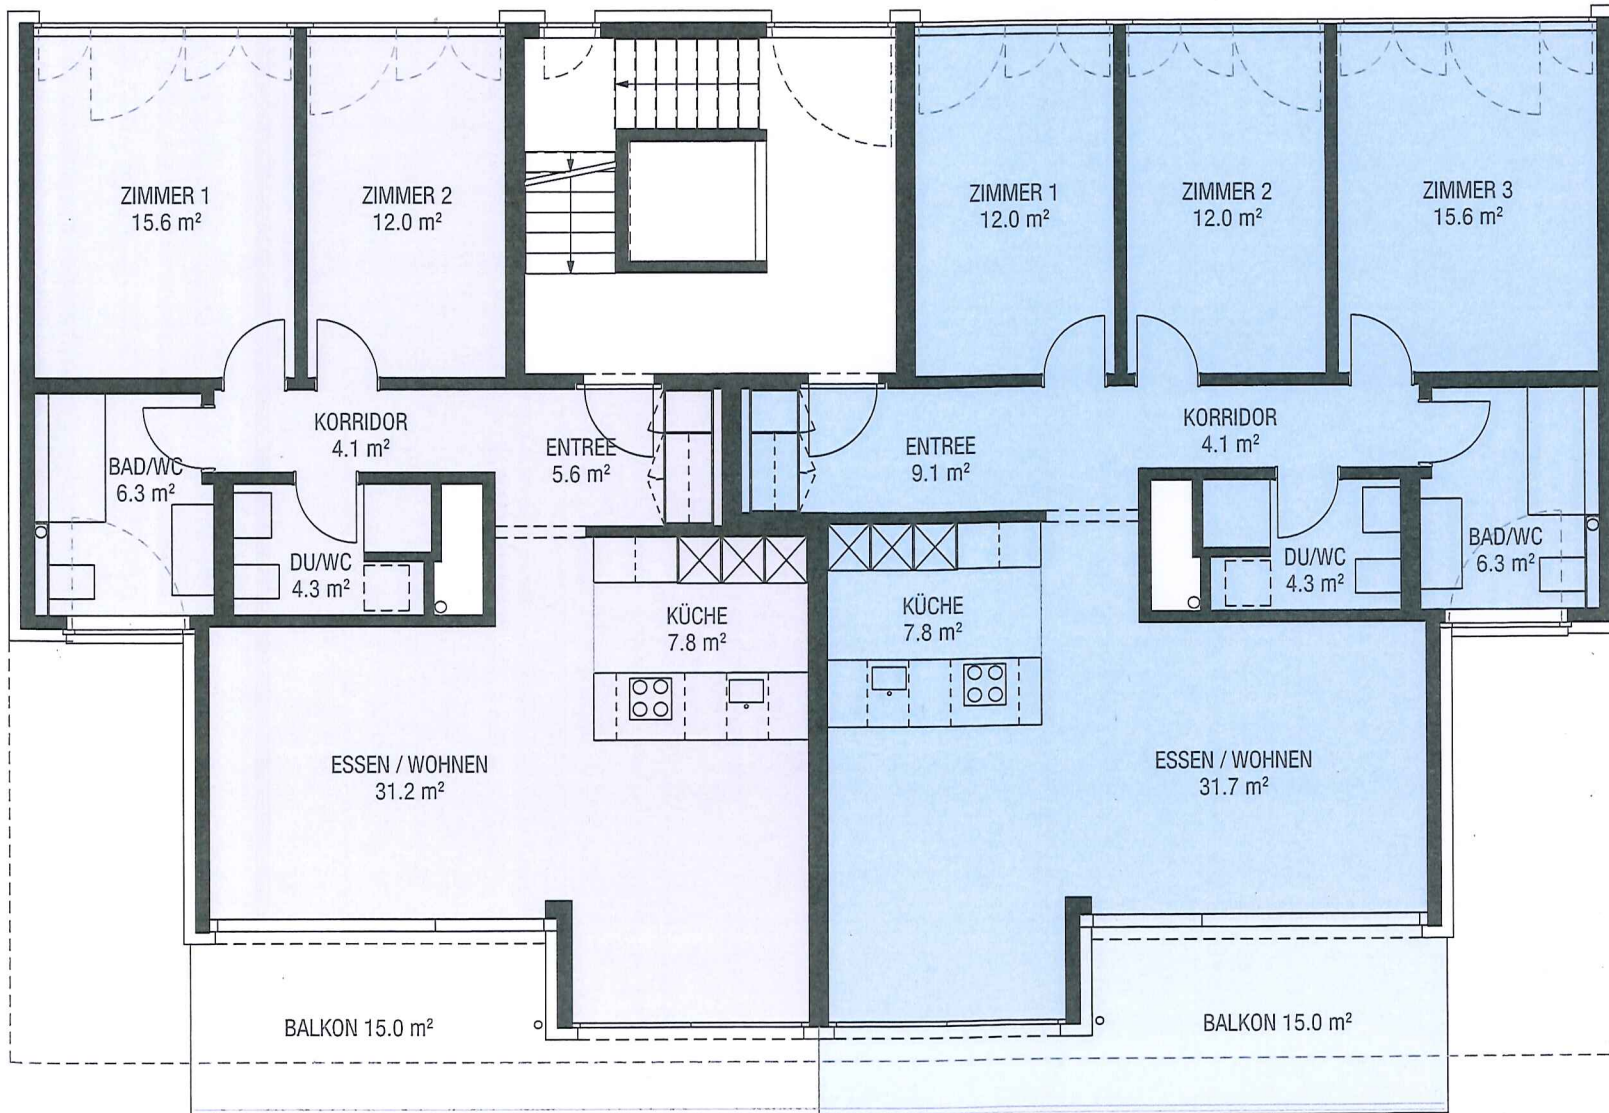

3½-Zimmerwohnung

Nettofläche 87.0 m²

4½-Zimmerwohnung

Nettofläche 103.0 m²

- Hochwertiges Parkett
- Anschluss für Waschmaschine in der Wohnung
- grosser Balkon
- überdurchschnittlich grosse Wohnfläche
- Einbauschränke/Garderobe
- Küche mit Granitabdeckung
- Comair-Stein hochliegend