



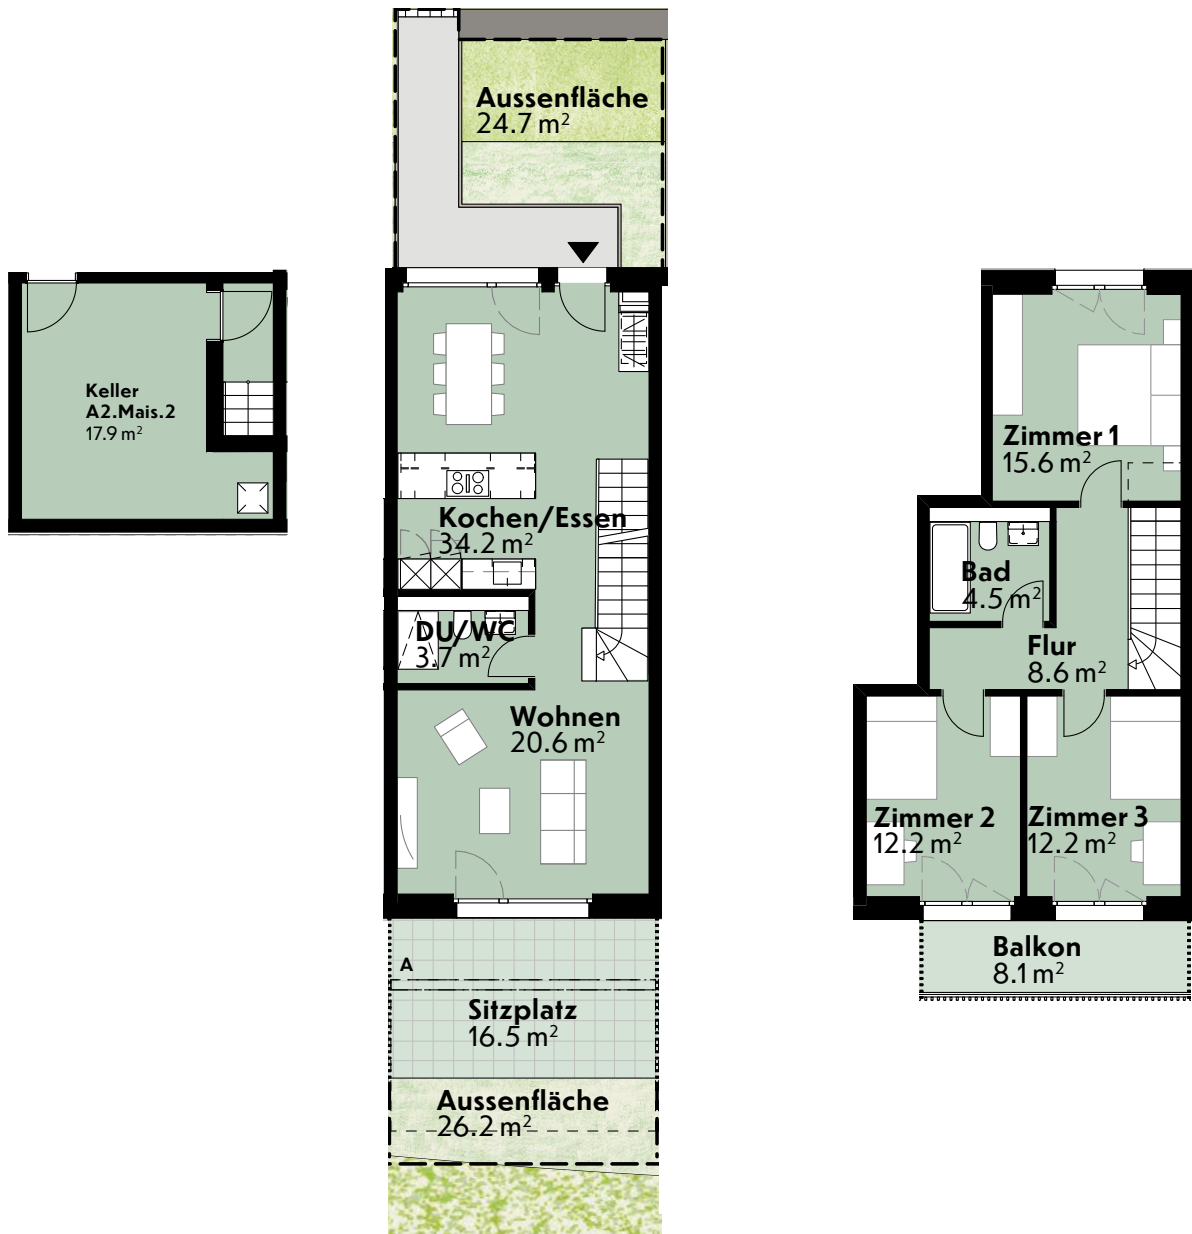

4.5 Zimmer Erdgeschoss | Haus A2

Wohnung Nr.	A2.Mais.2
Verkaufsfläche	112.2 m ²
Aussenfläche	59.0 m ²

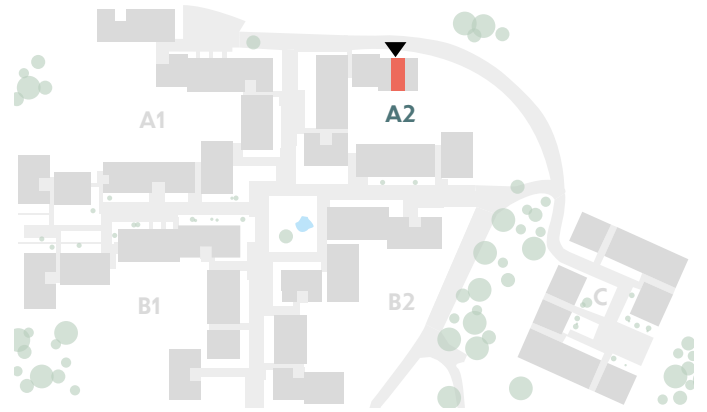

Untergeschoss

Erdgeschoss

1. Obergeschoss



Massstab: 1:150

WALDSTADT.CH

Hinweis

Bautechnische und ausführungsbedingte Änderungen und Anpassungen sowie Materialwechsel bleiben bis Bauvollendung vorbehalten. Bei sämtlichen Flächen und Massen handelt es sich um Circa-Angaben. Änderungen bleiben vorbehalten.

A = Gelenkarmmarkise

VS = Vertikalstoffstore

V = Vorhang

Verkaufsfläche

Nettowohnfläche inkl. nicht tragende Innenwände

Nettowohnfläche (NWF)

Angabe Nettowohnfläche in Raumstempeln: Wohnfläche (Innenkante), exkl. Aussenräume, exkl. Aussenwände, exkl. Schächte, exkl. tragende Innenwände, exkl. Keller, exkl. nicht tragende Innenwände.



Übersicht Umgebung



Hinweis

Bautechnische und ausführungsbedingte Änderungen und Anpassungen sowie Materialwechsel bleiben bis Bauvollendung vorbehalten. Bei sämtlichen Flächen und Massen handelt es sich um Circa-Angaben. Änderungen bleiben vorbehalten.