



Neubau altersgerechte Doppelseinzelhäuser in offener Bauweise mit Einstellhalle und Gewerbe.
 Parzelle 3214 am Höhenweg 3, 4112 Flüh SO
 Carmen Rudin-Märki, Peter Rudin
 Bättwilerstrasse 80, 4108 Witterswil/SO, Tel 079 670 00 77



WOHNUNG "E" EG

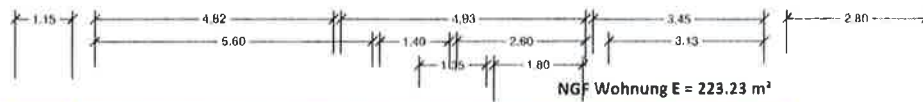

NGF Wohnung E = 223.23 m²

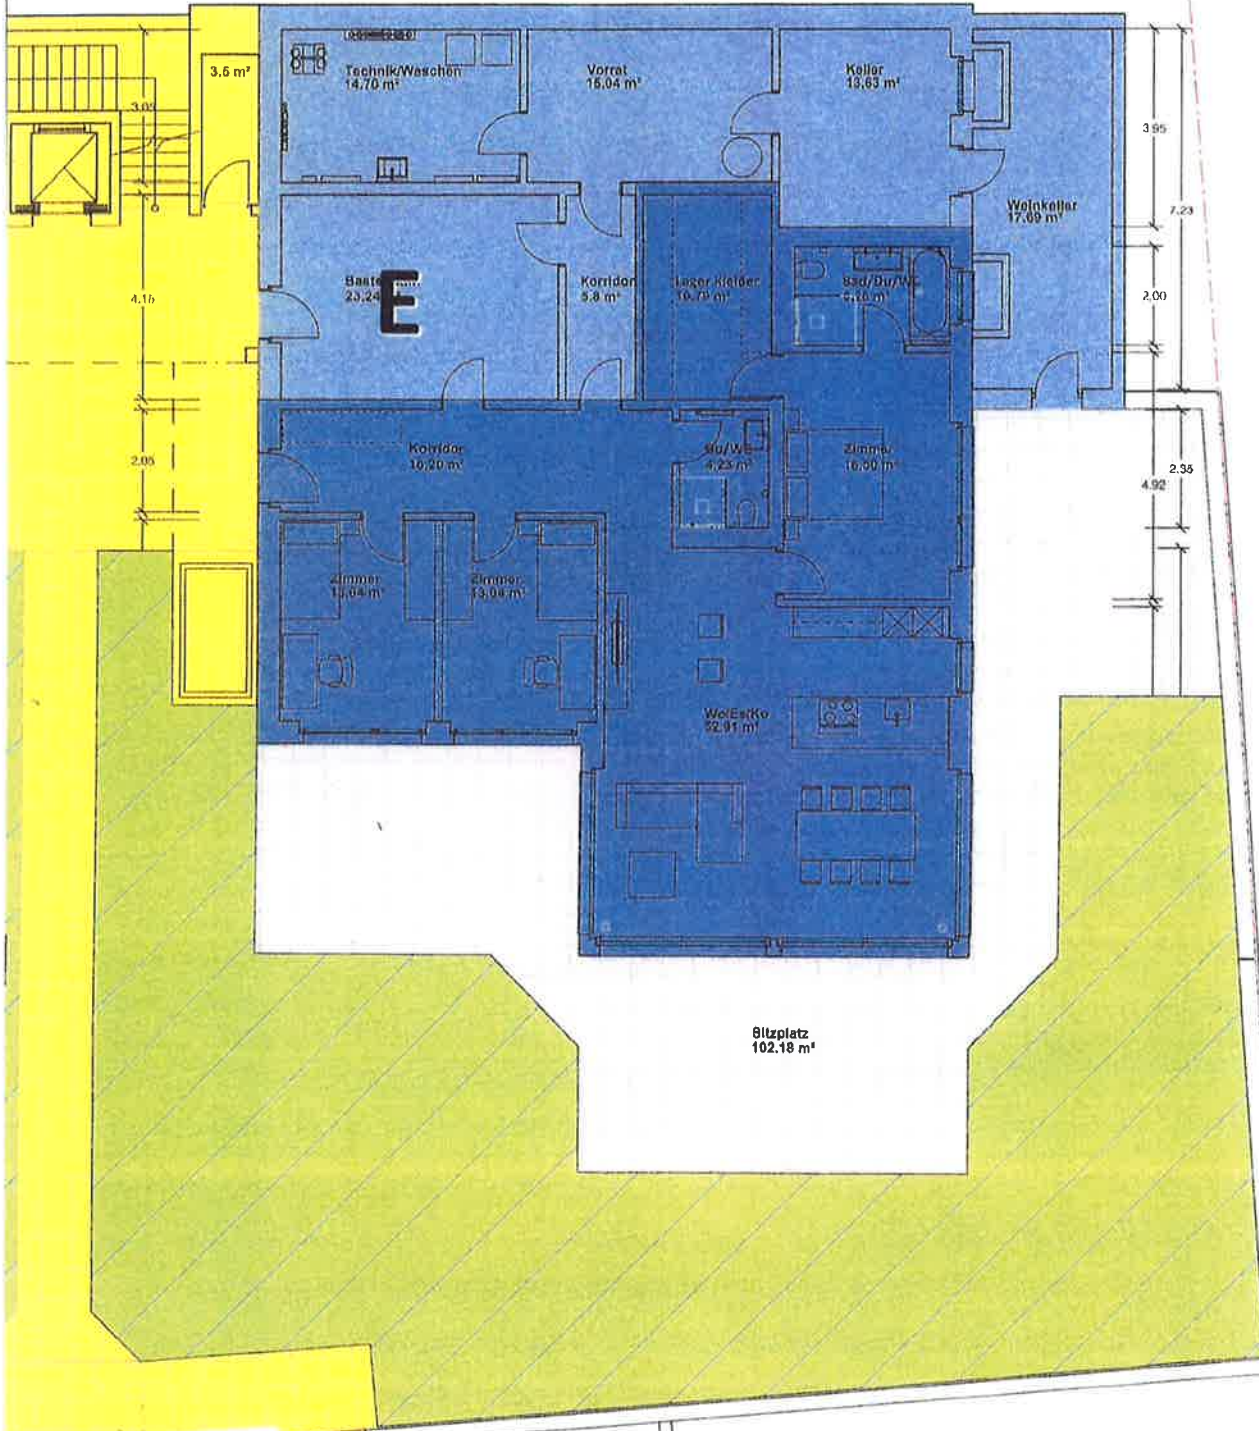

HPK Architekten AG, Eisenbahnstrasse 19, 8840 Einsiedeln
 Tel. 055 418 40 00, buero@hpk-architekten.ch
 Soriano Architektur GmbH, Einsiedlerstrasse 23, 8834 Schindellegi
 Tel. 044 786 10 22, Mobile 079 340 10 22, msoriano@arch-soriano.ch