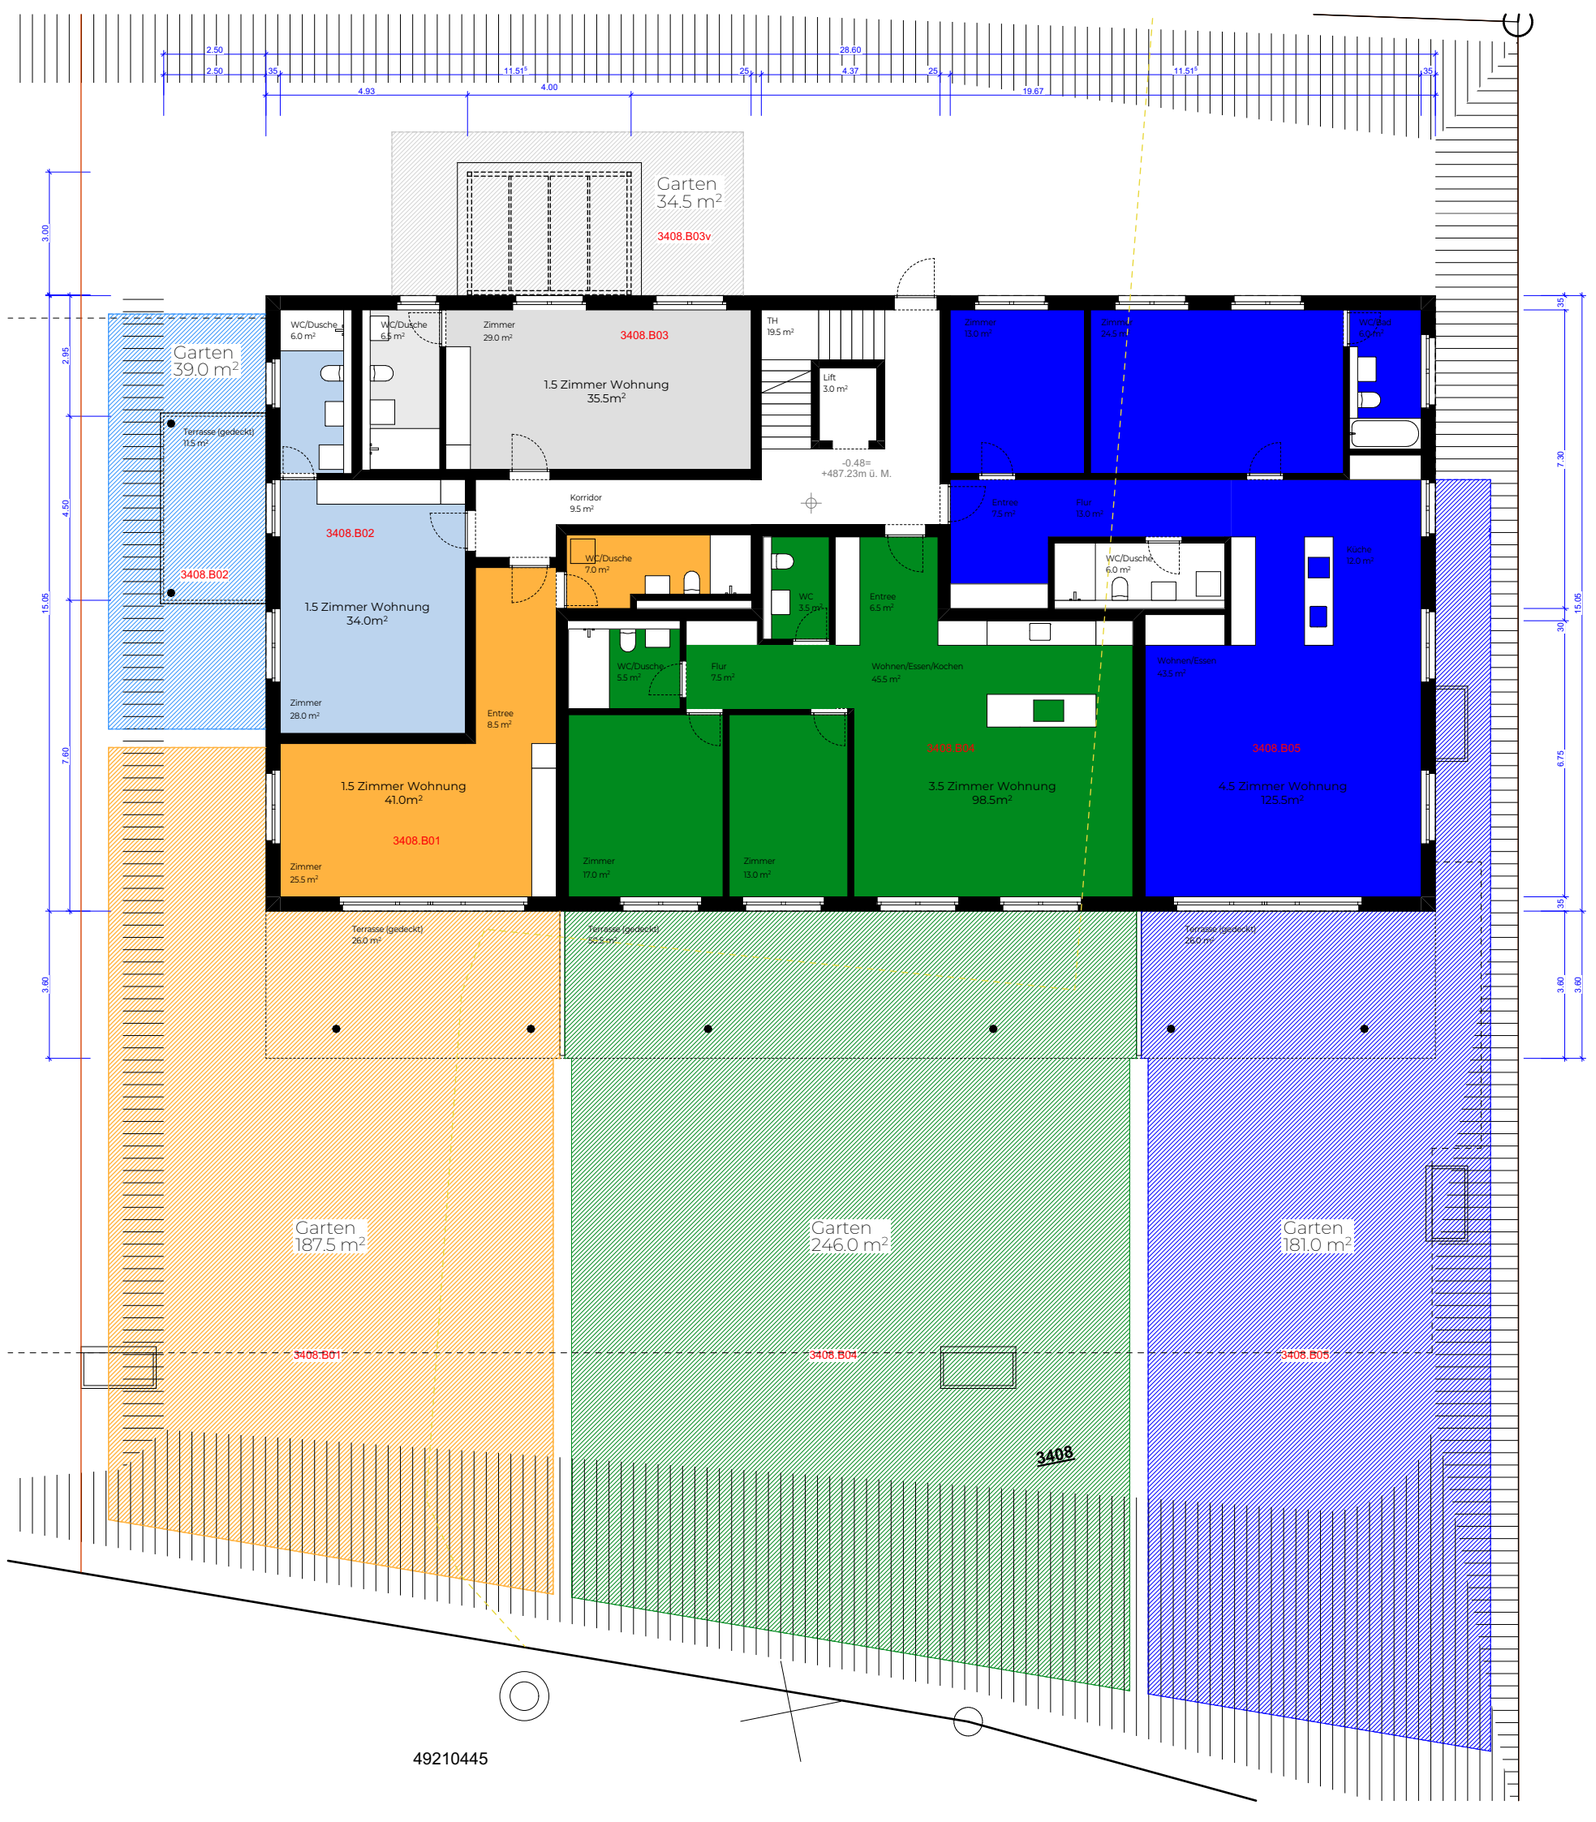

Grundriss Erdgeschoss
Mst. 1:150