

Liegenschafts-Nr. 10184
Adresse Pilatusstrasse 8-38
8330 Pfäffikon

Nutzungsart

Bewirtschafter




Druckdatum 27.04.2026
Aktuelle Situation

Etage

1. Untergeschoss, 4. Obergeschoss

Vermietungsplan (ID)

	VWAGF*	ZF*	VMF*
10184.01.0402	75.1	0.0	75

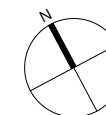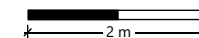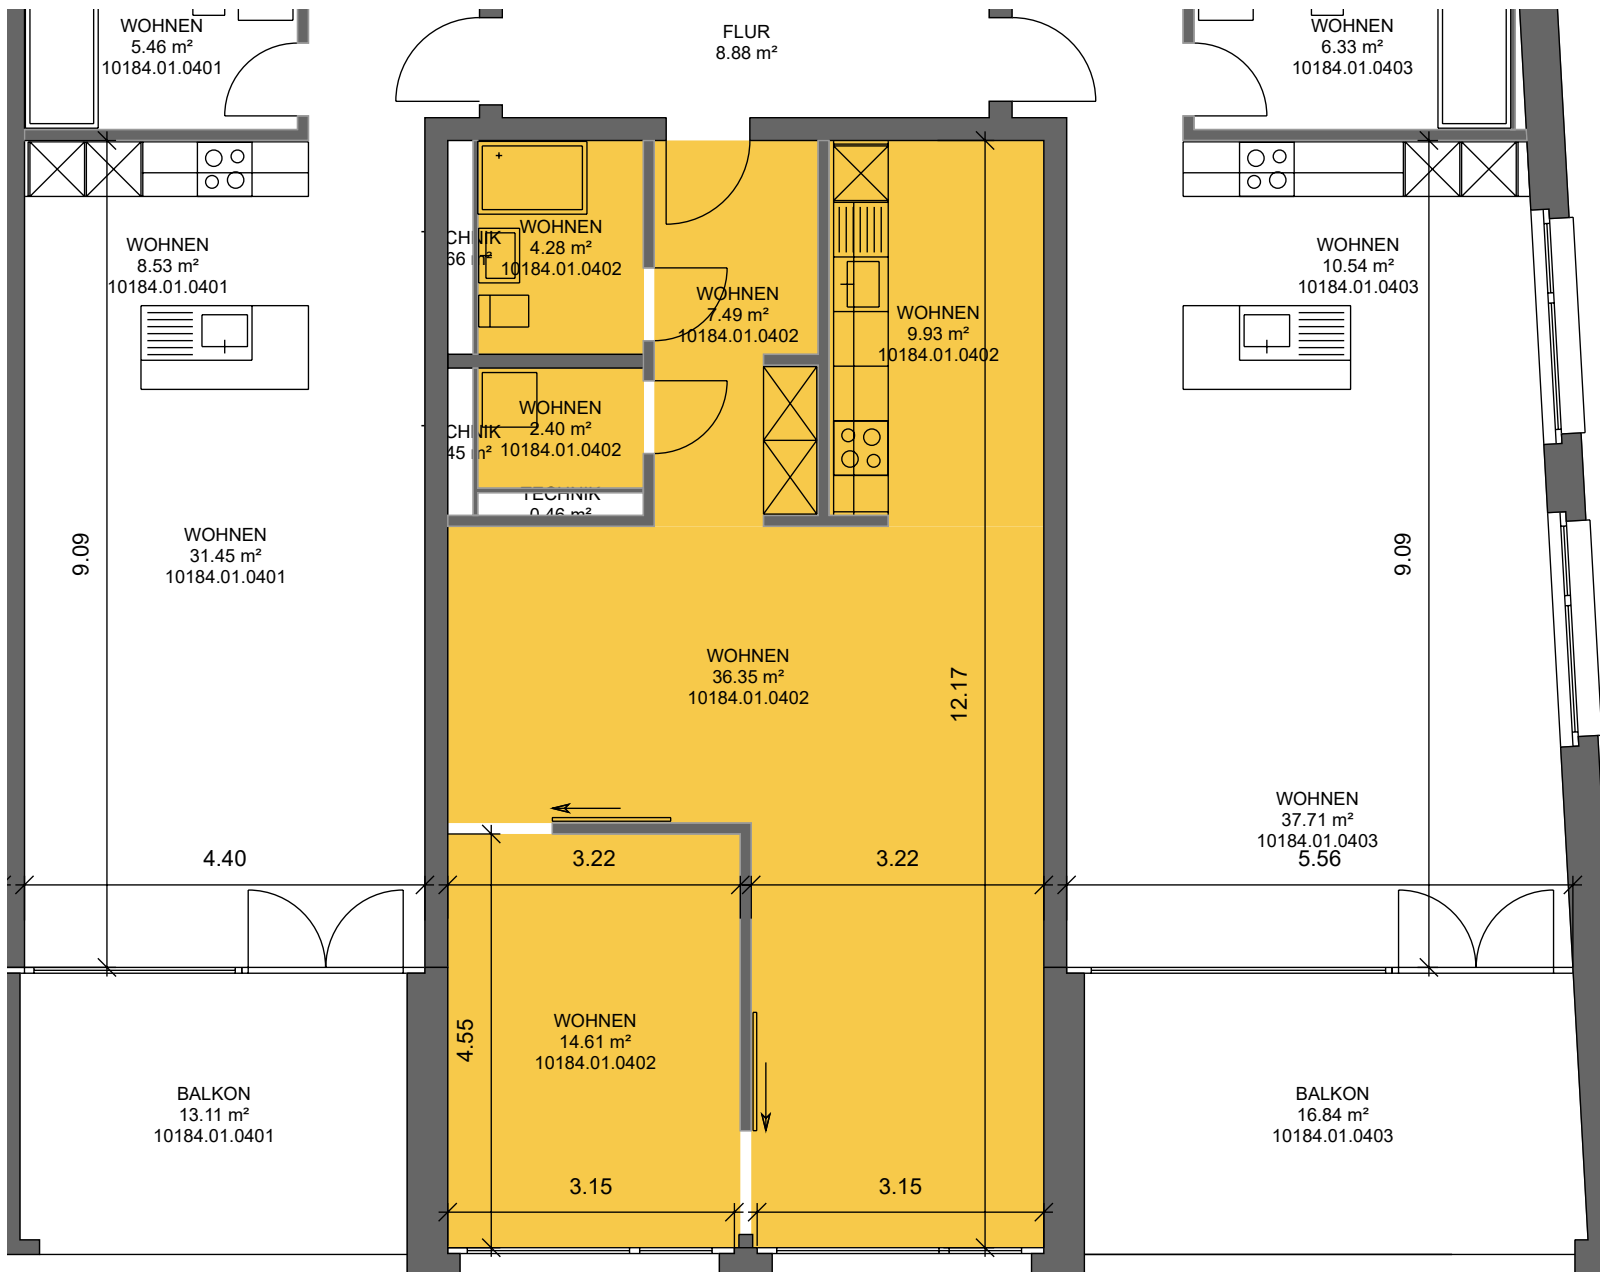

*Dieser Vermietungsplan hat ausschliesslich informellen Charakter. Der Interessent bzw. Mieter kann aus dem Vermietungsplan daher keinerlei Ansprüche ableiten. Für Mietflächen, Masse, Grundrisse, Einbauelemente, Türanschläge usw. gelten ausschliesslich die in der Hauptmietvertragsurkunde gemachten Angaben. Alle Massangaben sind für Ausführungs- und Bestellzwecke vor Ort zu prüfen. Nichttragende Wände müssen vor Abbruch bezüglich Statik mit einem Fachplaner geprüft werden. VWAGF=Vermietbare Wohn-, Arbeits- u. Gewerbefläche, ZF=Zuschlagsfläche, VMF=Vermietbare Fläche (gerundet)