


Erdgeschoss


ca. 64.05 m²

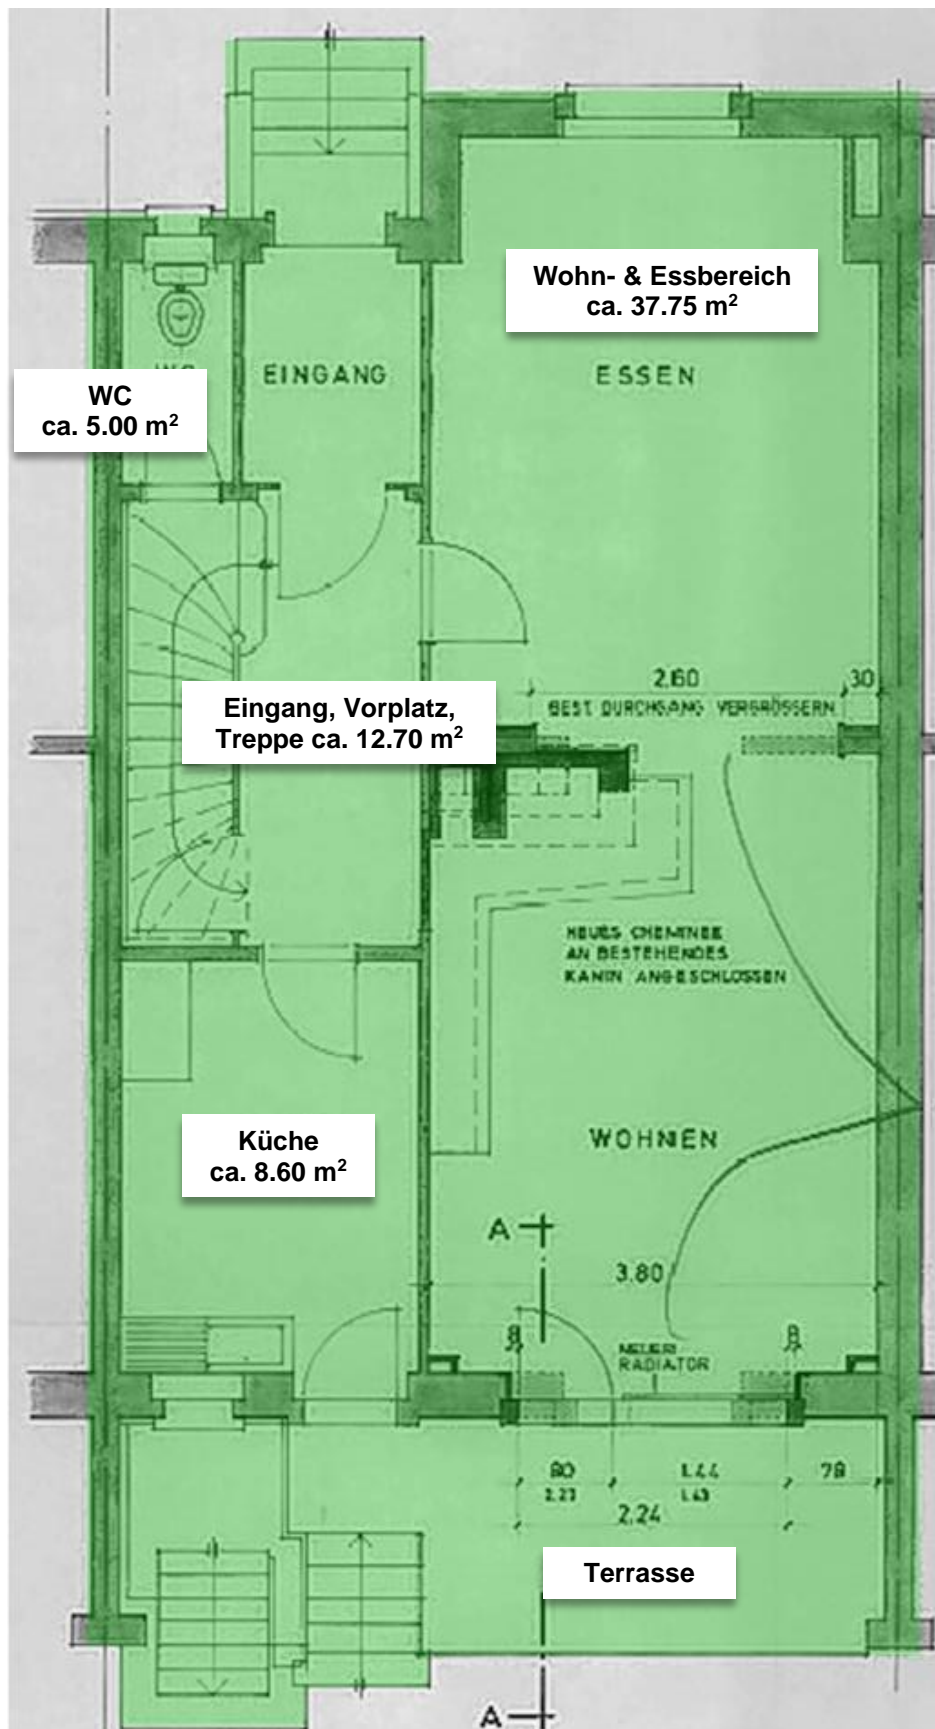

Die ausgewiesenen Flächenangaben basieren auf eigener Ausmessung und sind als Richtwerte zu verstehen. Geringfügige Abweichungen von den tatsächlichen Verhältnissen bleiben vorbehalten. Eine Haftung hierfür wird ausdrücklich ausgeschlossen.

1. Obergeschoss


ca. 64.40 m²

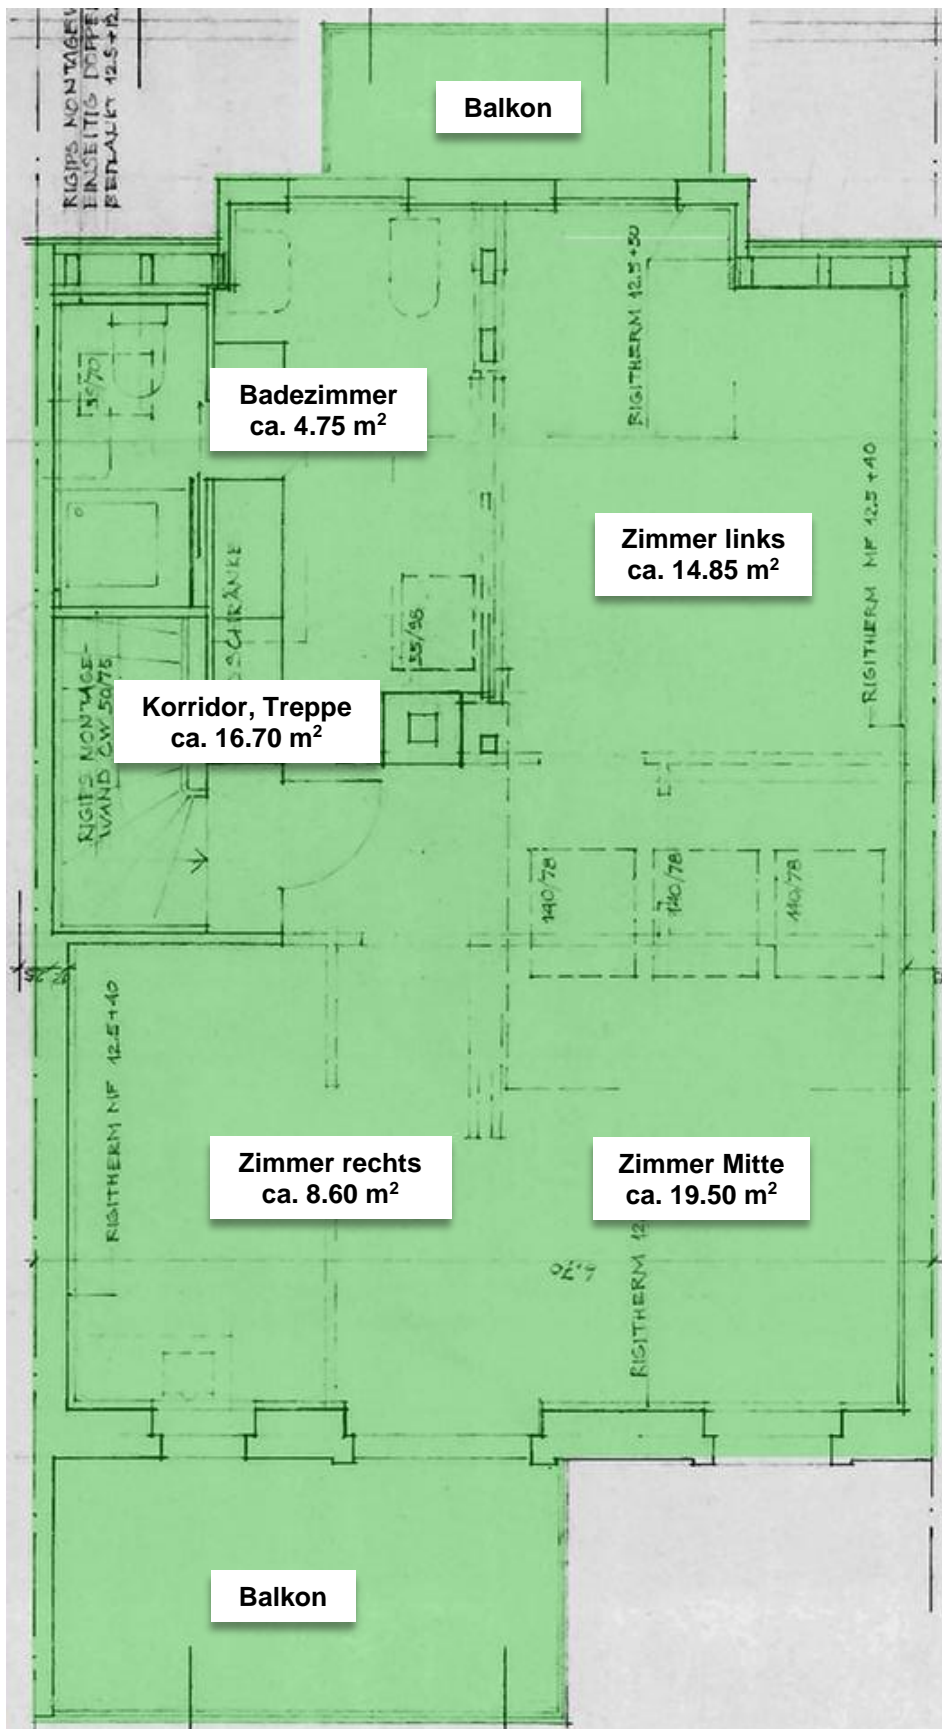

Die ausgewiesenen Flächenangaben basieren auf eigener Ausmessung und sind als Richtwerte zu verstehen. Geringfügige Abweichungen von den tatsächlichen Verhältnissen bleiben vorbehalten. Eine Haftung hierfür wird ausdrücklich ausgeschlossen.

Dachgeschoss

ca. 50.10 m²

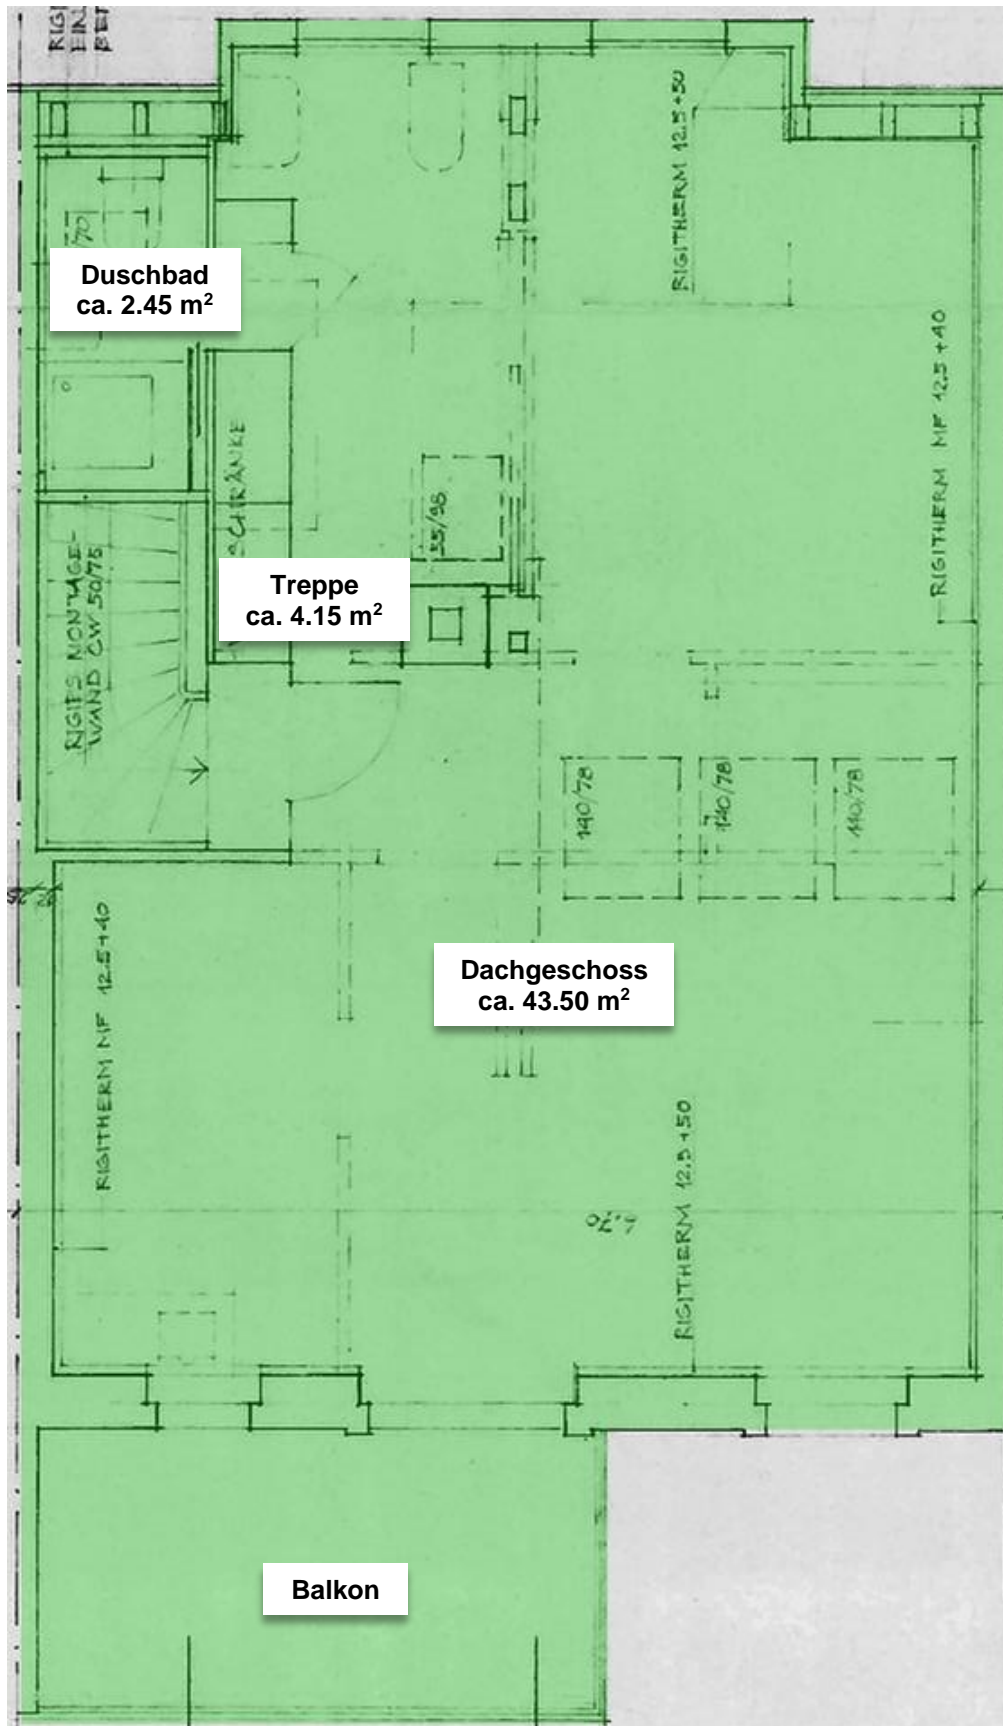

Die ausgewiesenen Flächenangaben basieren auf eigener Ausmessung und sind als Richtwerte zu verstehen. Geringfügige Abweichungen von den tatsächlichen Verhältnissen bleiben vorbehalten. Eine Haftung hierfür wird ausdrücklich ausgeschlossen.

