


# Grundrissplan 2. Obergeschoss, Mattenweg 43, 4665 Oftringen 5.5 Zimmerwohnung

Angaben ohne Gewähr

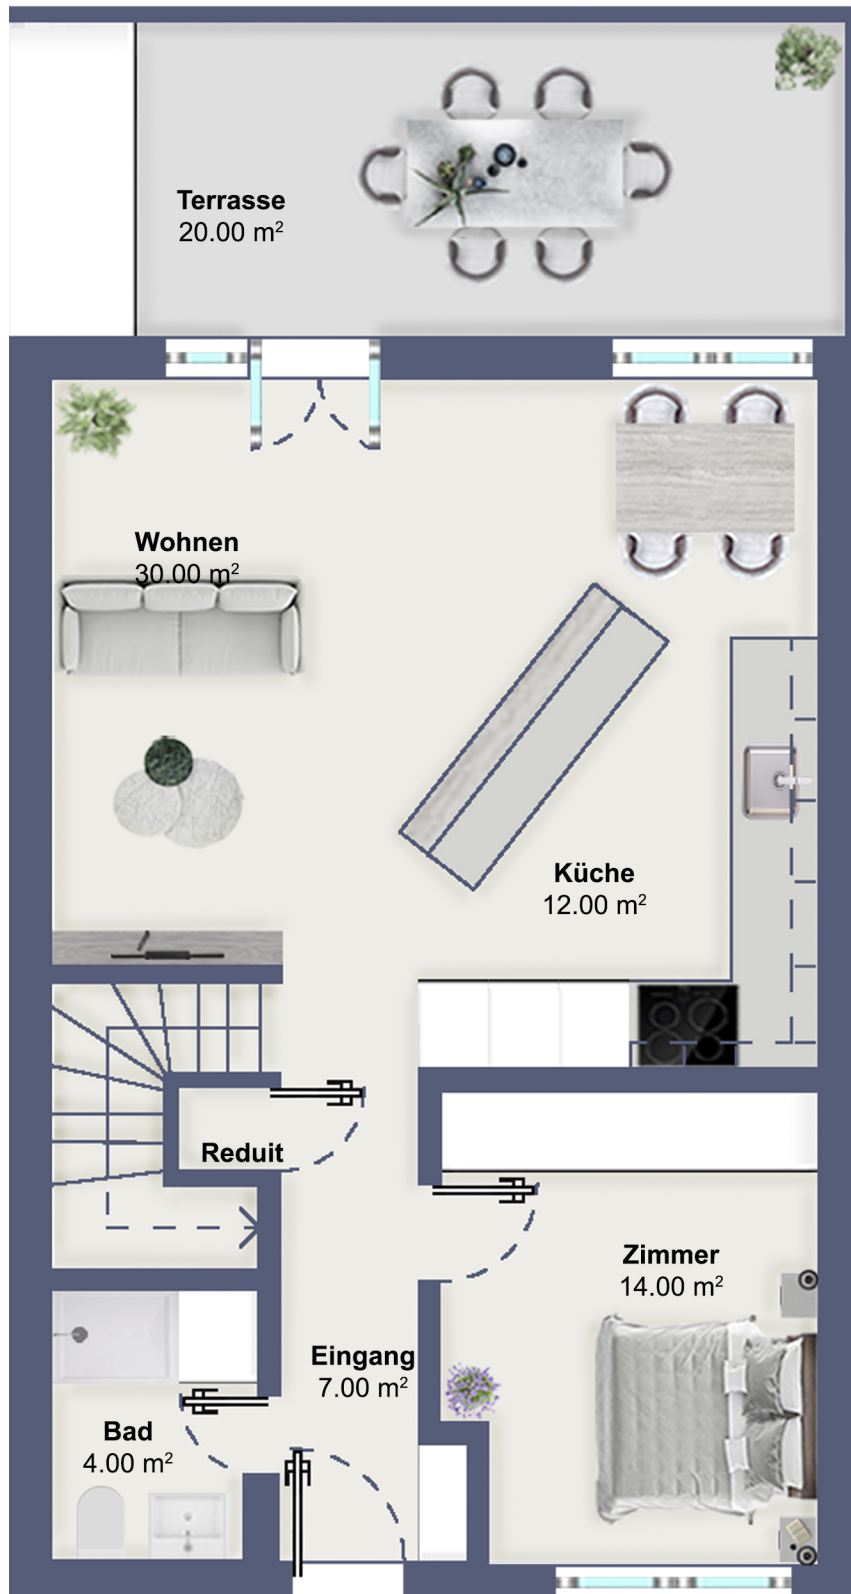

# Grundrissplan Dachgeschoss, Mattenweg 43, 4665 Oftringen

## 5.5 Zimmerwohnung

Angaben ohne Gewähr

